HERSCHE INGENIEURE

PROJEKT NR.: 2021.458

ERSCHLIESSUNG BRENNEREI II, 9050 APPENZELL

BAUPROJEKT STRASSE
LÄNGENPROFIL

KANTON APPENZELL I.RH., Bezirk Schwende-Rüte
FEUERSCHAUGEMEINDE APPENZELL, Blattenheimatstrasse 3, 9050 Appenzell

PLAN NR.: 2021.458-22
GEZ./VIS.: ma/tr
DATUM: 11.04.2023
MASSSTAB: 1:200
GRÖSSE: 30/116
REVISION: -

HERSCHE INGENIEURE AG
Rinkenbach 12
9050 Appenzell
Telefon 071 788 06 29
appenzell@herscheing.ch


Rhänstrasse 1
9056 Gais
Telefon 071 791 00 90
gais@herscheing.ch

Dorfstrasse 20
9413 Oberegg
Telefon 071 898 80 52
oberegg@herscheing.ch

Wassergasse 18
9000 St. Gallen
Telefon 071 226 65 70
st.gallen@herscheing.ch

Legenden:

- *best. Elektrizität*
- *best. Wasserversorgung*
- *best. Swisscom*
- *best. upc*
- *best. Gas*

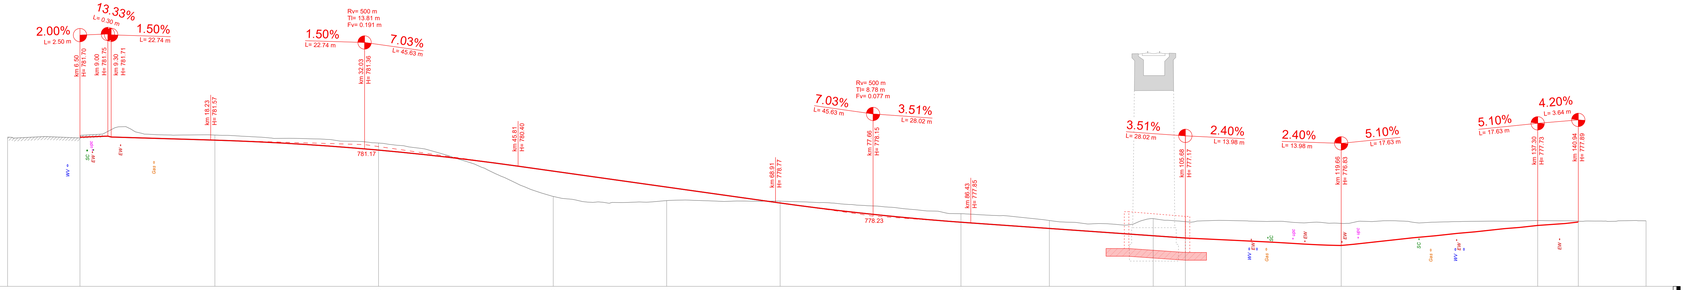

m.ü.M. 775.00

| | | |