HERSCHE INGENIEURE

PROJEKT NR.: 2021.458

ERSCHLIESSUNG BRENNEREI II, 9050 APPENZELL

BAUPROJEKT STRASSE
NORMALPROFIL

KANTON APPENZELL I.RH., Bezirk Schwende-Rüte
FEUERSCHAUGEMEINDE APPENZELL, Blattenheimatstrasse 3, 9050 Appenzell

PLAN NR.: 2021.458-24
MASSSTAB: 1:50
GEZ./VIS.: ma/tr
GRÖSSE: 30/105
DATUM: 11.04.2023
REVISION: -

HERSCHE INGENIEURE AG
Rinkenbach 12
9050 Appenzell
Telefon 071 788 06 29
appenzell@herscheing.ch

Rhärstrasse 1
9056 Gais
Telefon 071 791 00 90
gais@herscheing.ch

Dorfstrasse 20
9413 Oberegg
Telefon 071 898 80 52
oberegg@herscheing.ch

Wassergasse 18
9000 St. Gallen
Telefon 071 226 65 70
st.gallen@herscheing.ch

Normalprofil 1, 1:50

(Querprofil 3)

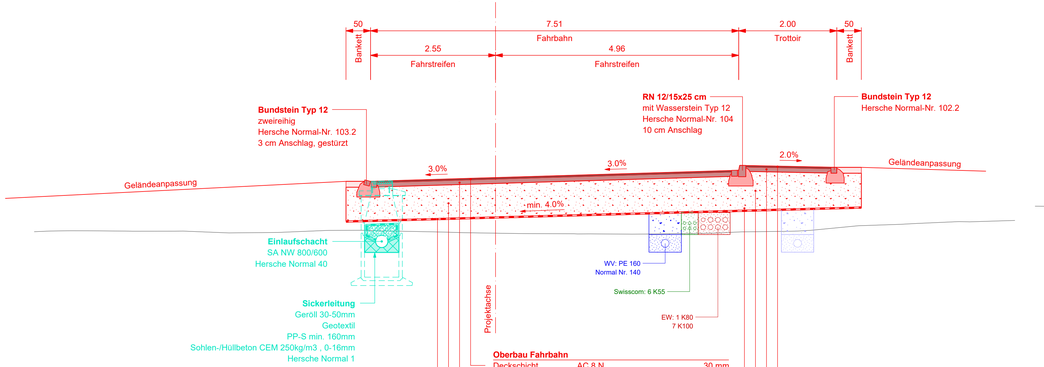

Oberbau Fahrbahn

Deckschicht	AC 8 N	30 mm
Tragschicht	AC T 22 N	100 mm
Fundationsschicht	ungebundenes Gemisch 0/45	700 mm
Geotextil	Vliesmatte 200 g/m^2	
Total		min. 830 mm

$SN_{proj.}$: 122 > $SN_{erf.}$ 107 (T3 / S1)

Oberbau Trottoir

Deckschicht	AC 8 N	30 mm
Tragschicht	AC T 22 N	90 mm
Fundationsschicht	ungebundenes Gemisch 0/45	700 mm
Geotextil	Vliesmatte 200 g/m^2	
Total		min. 820 mm

Normalprofil 2, 1:50

(Querprofil 8)

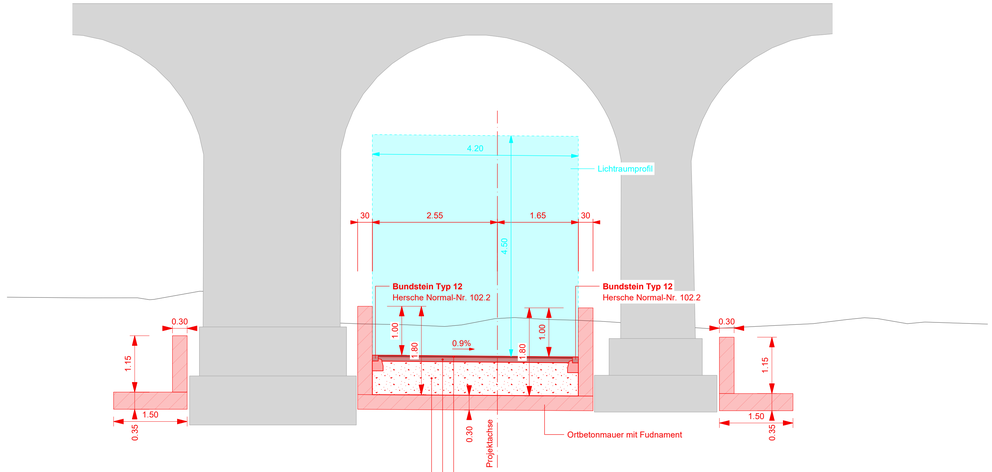

Oberbau Fahrbahn

Deckschicht	AC 8 N	30 mm
Tragschicht	AC T 22 N	100 mm
Fundationsschicht	ungebundenes Gemisch 0/45	700 mm
Total		min. 830 mm

$SN_{proj.}$: 122 > $SN_{erf.}$ 107 (T3 / S1)