

ERSCHLIESSUNG BRENNEREI II, 9050 APPENZELL


BAUPROJEKT STRASSE ANSICHT & SCHNITTE STÜTZMAUER

KANTON APPENZELL I.RH., Bezirk Schwende-Rüte
FEUERSCHAUGEMEINDE APPENZELL, Blattenheimatstrasse 3, 9050 Appenzell


PLAN NR.: 2021.458-25
GEZ./VIS.: ma/tr
DATUM: 11.04.2023

MASSSTAB: 1:200 / 1:100
GRÖSSE: 30/84
REVISION: -

Ansicht Stützmauer Nord 1:200

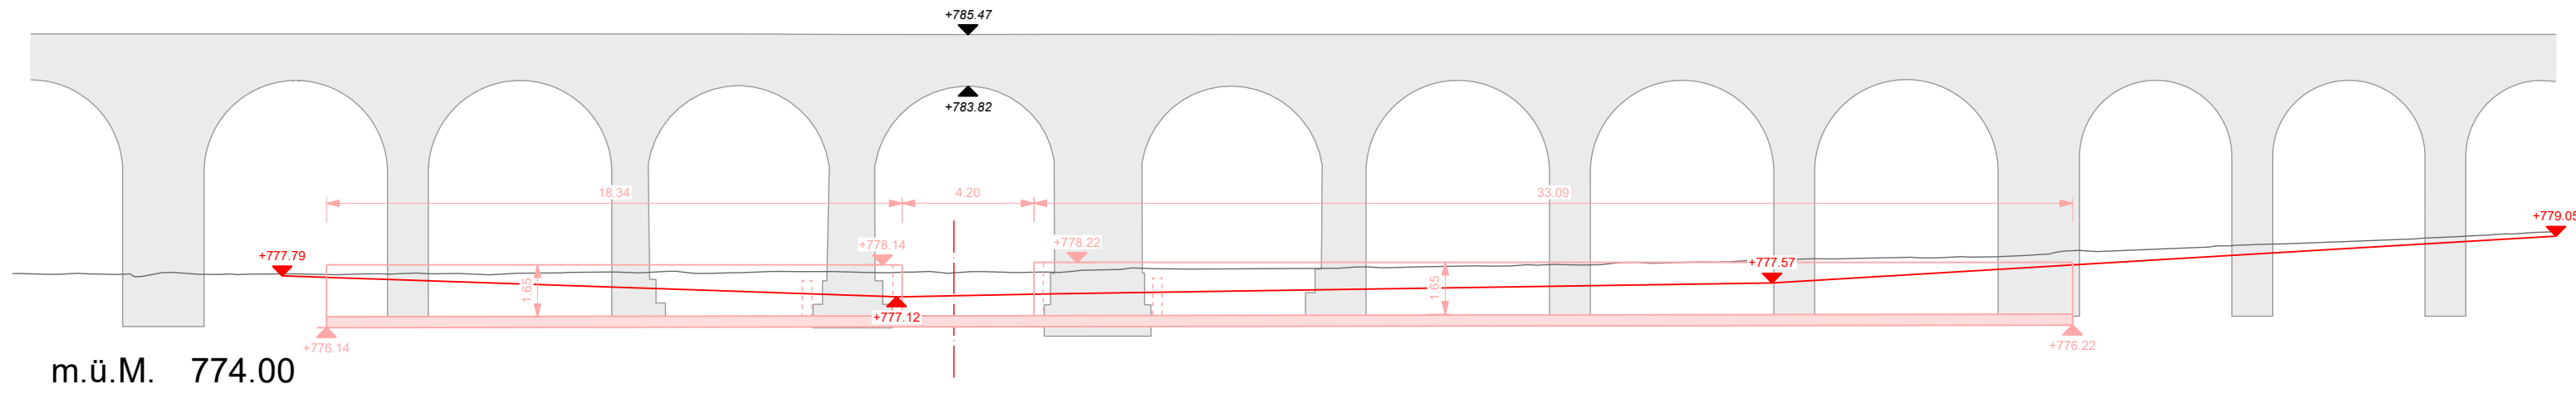

Ansicht Stützmauer Süd 1:200

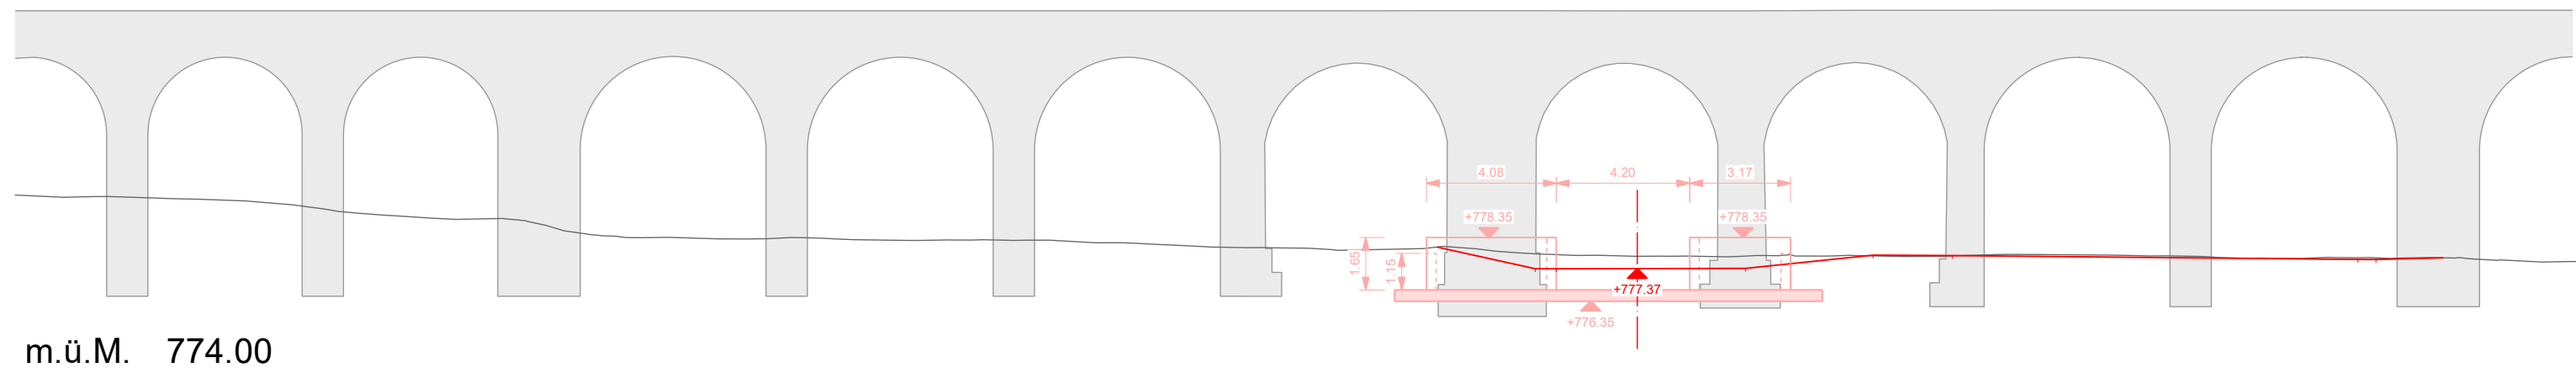

Querprofil 8. 1:100

