




Querprofil 1
6.64

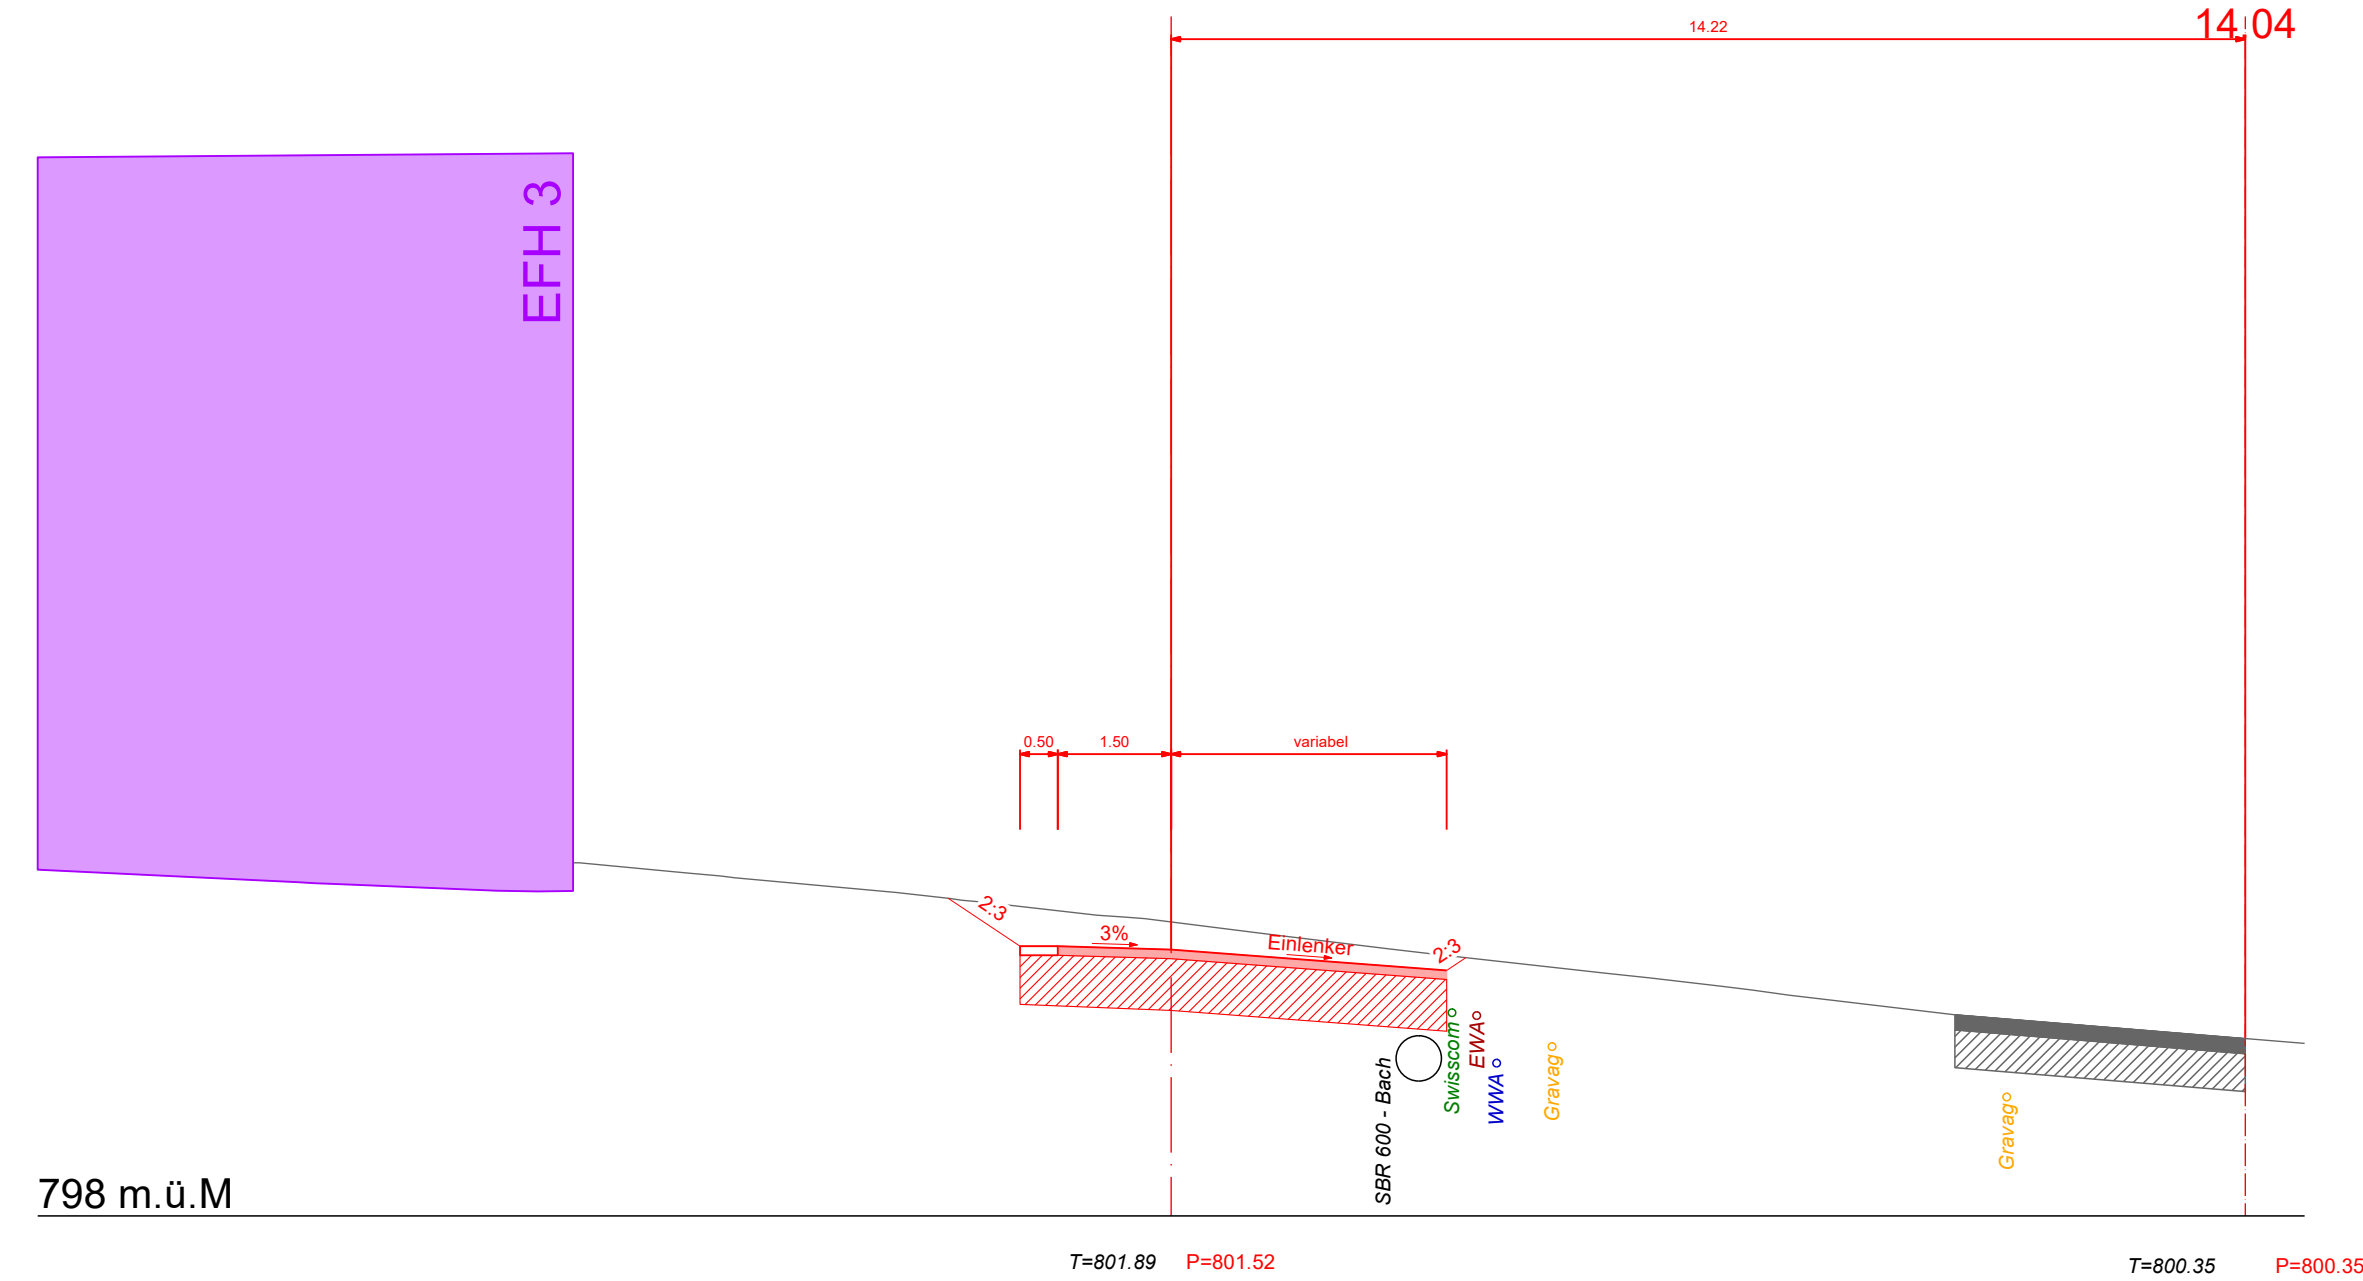

Querprofil 2
23.85

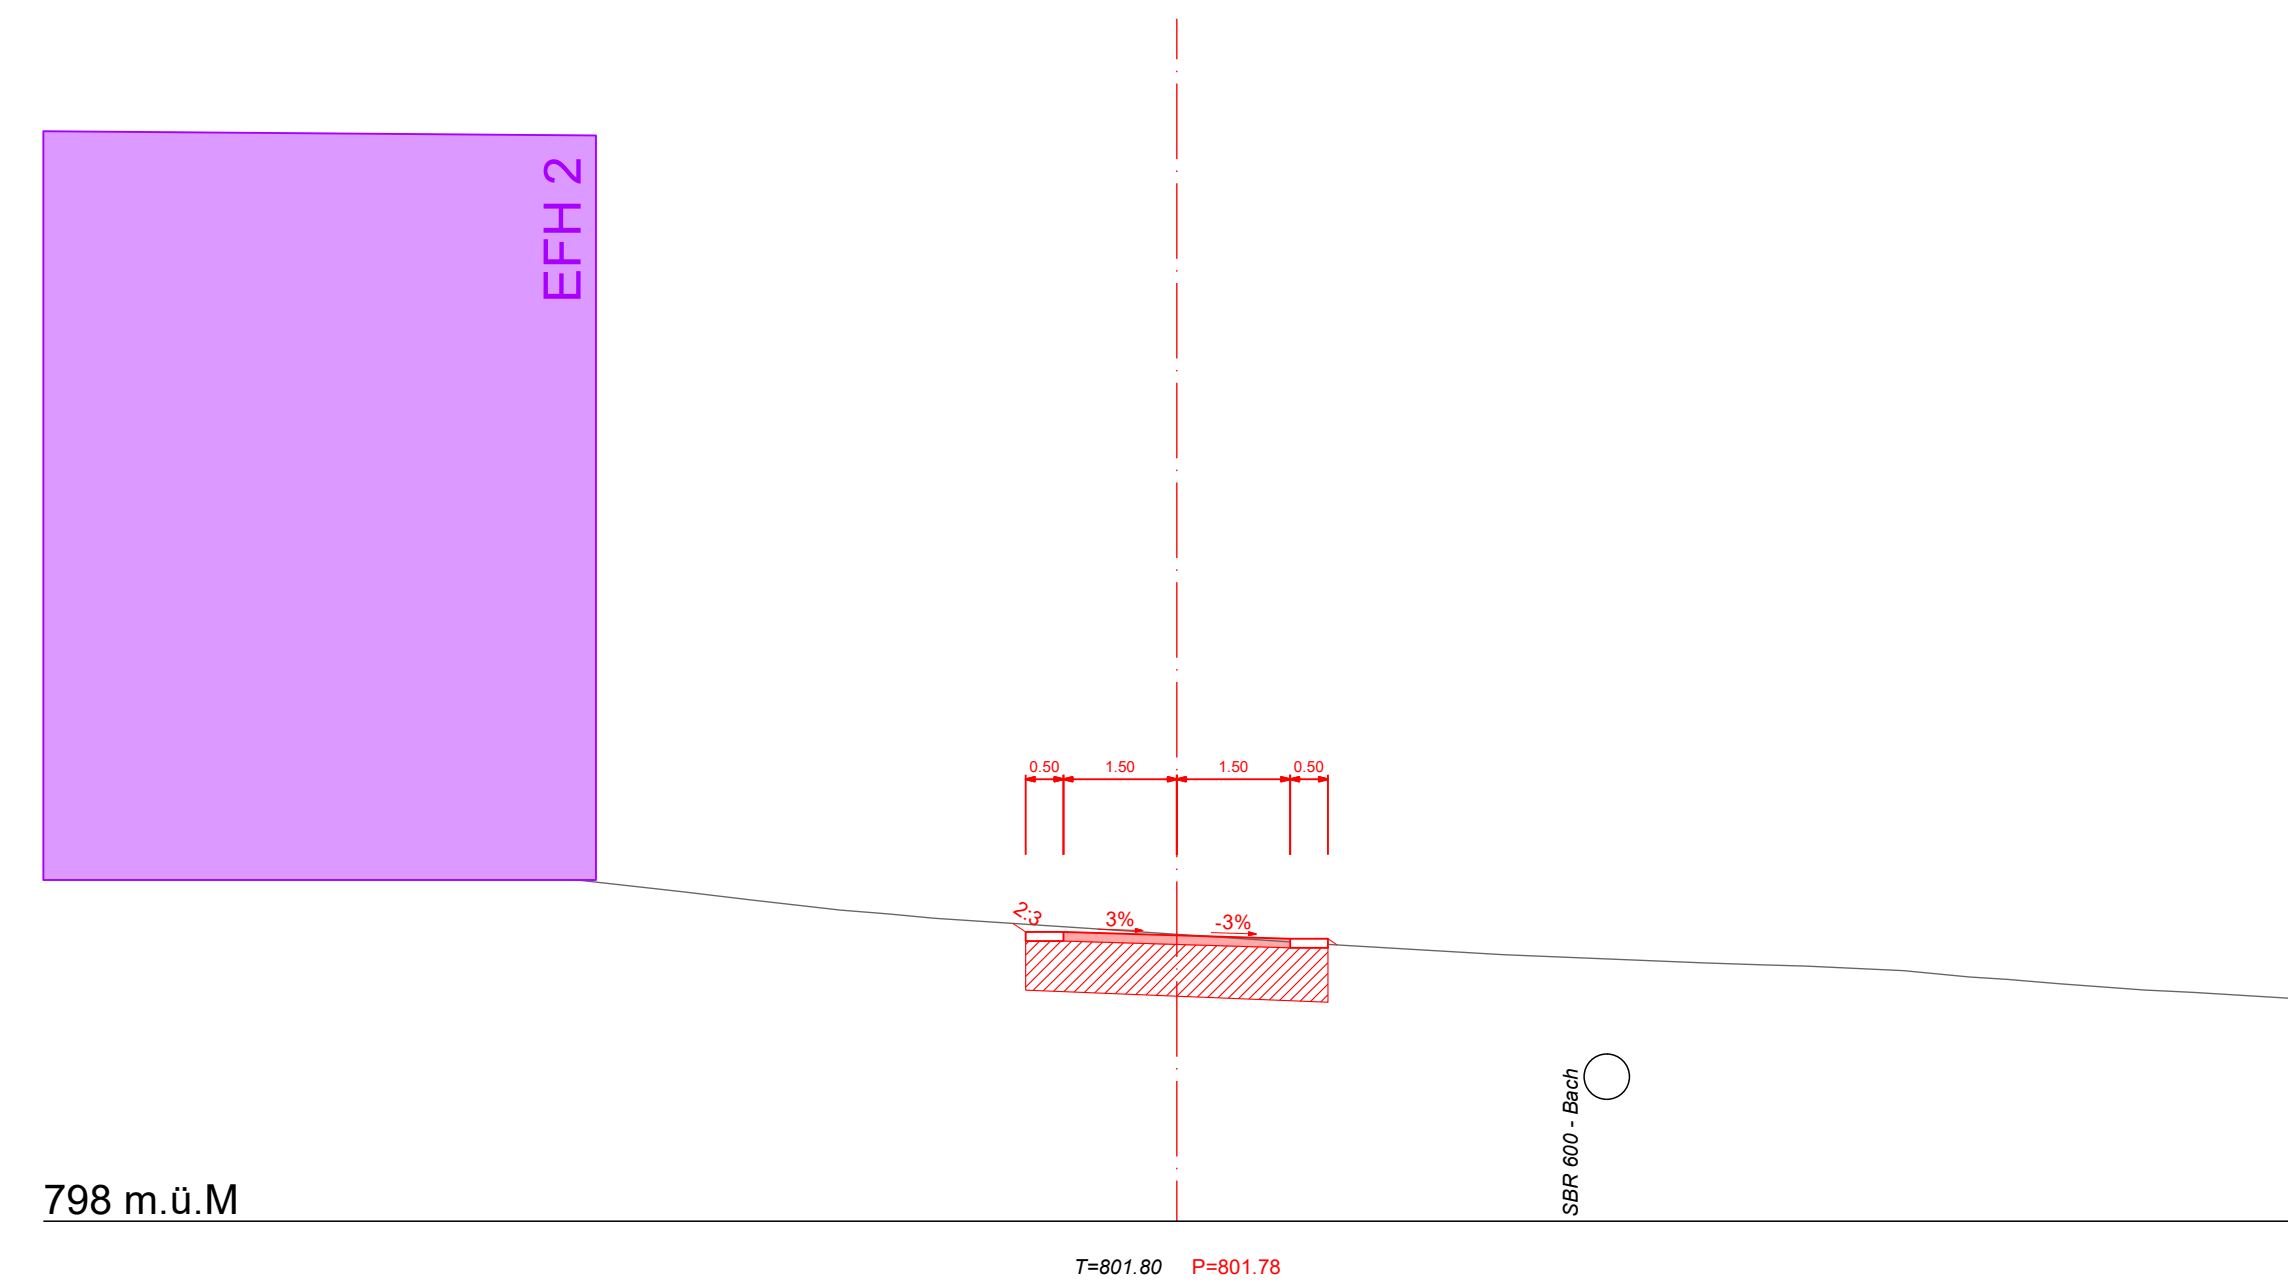

Querprofil 3
40.04

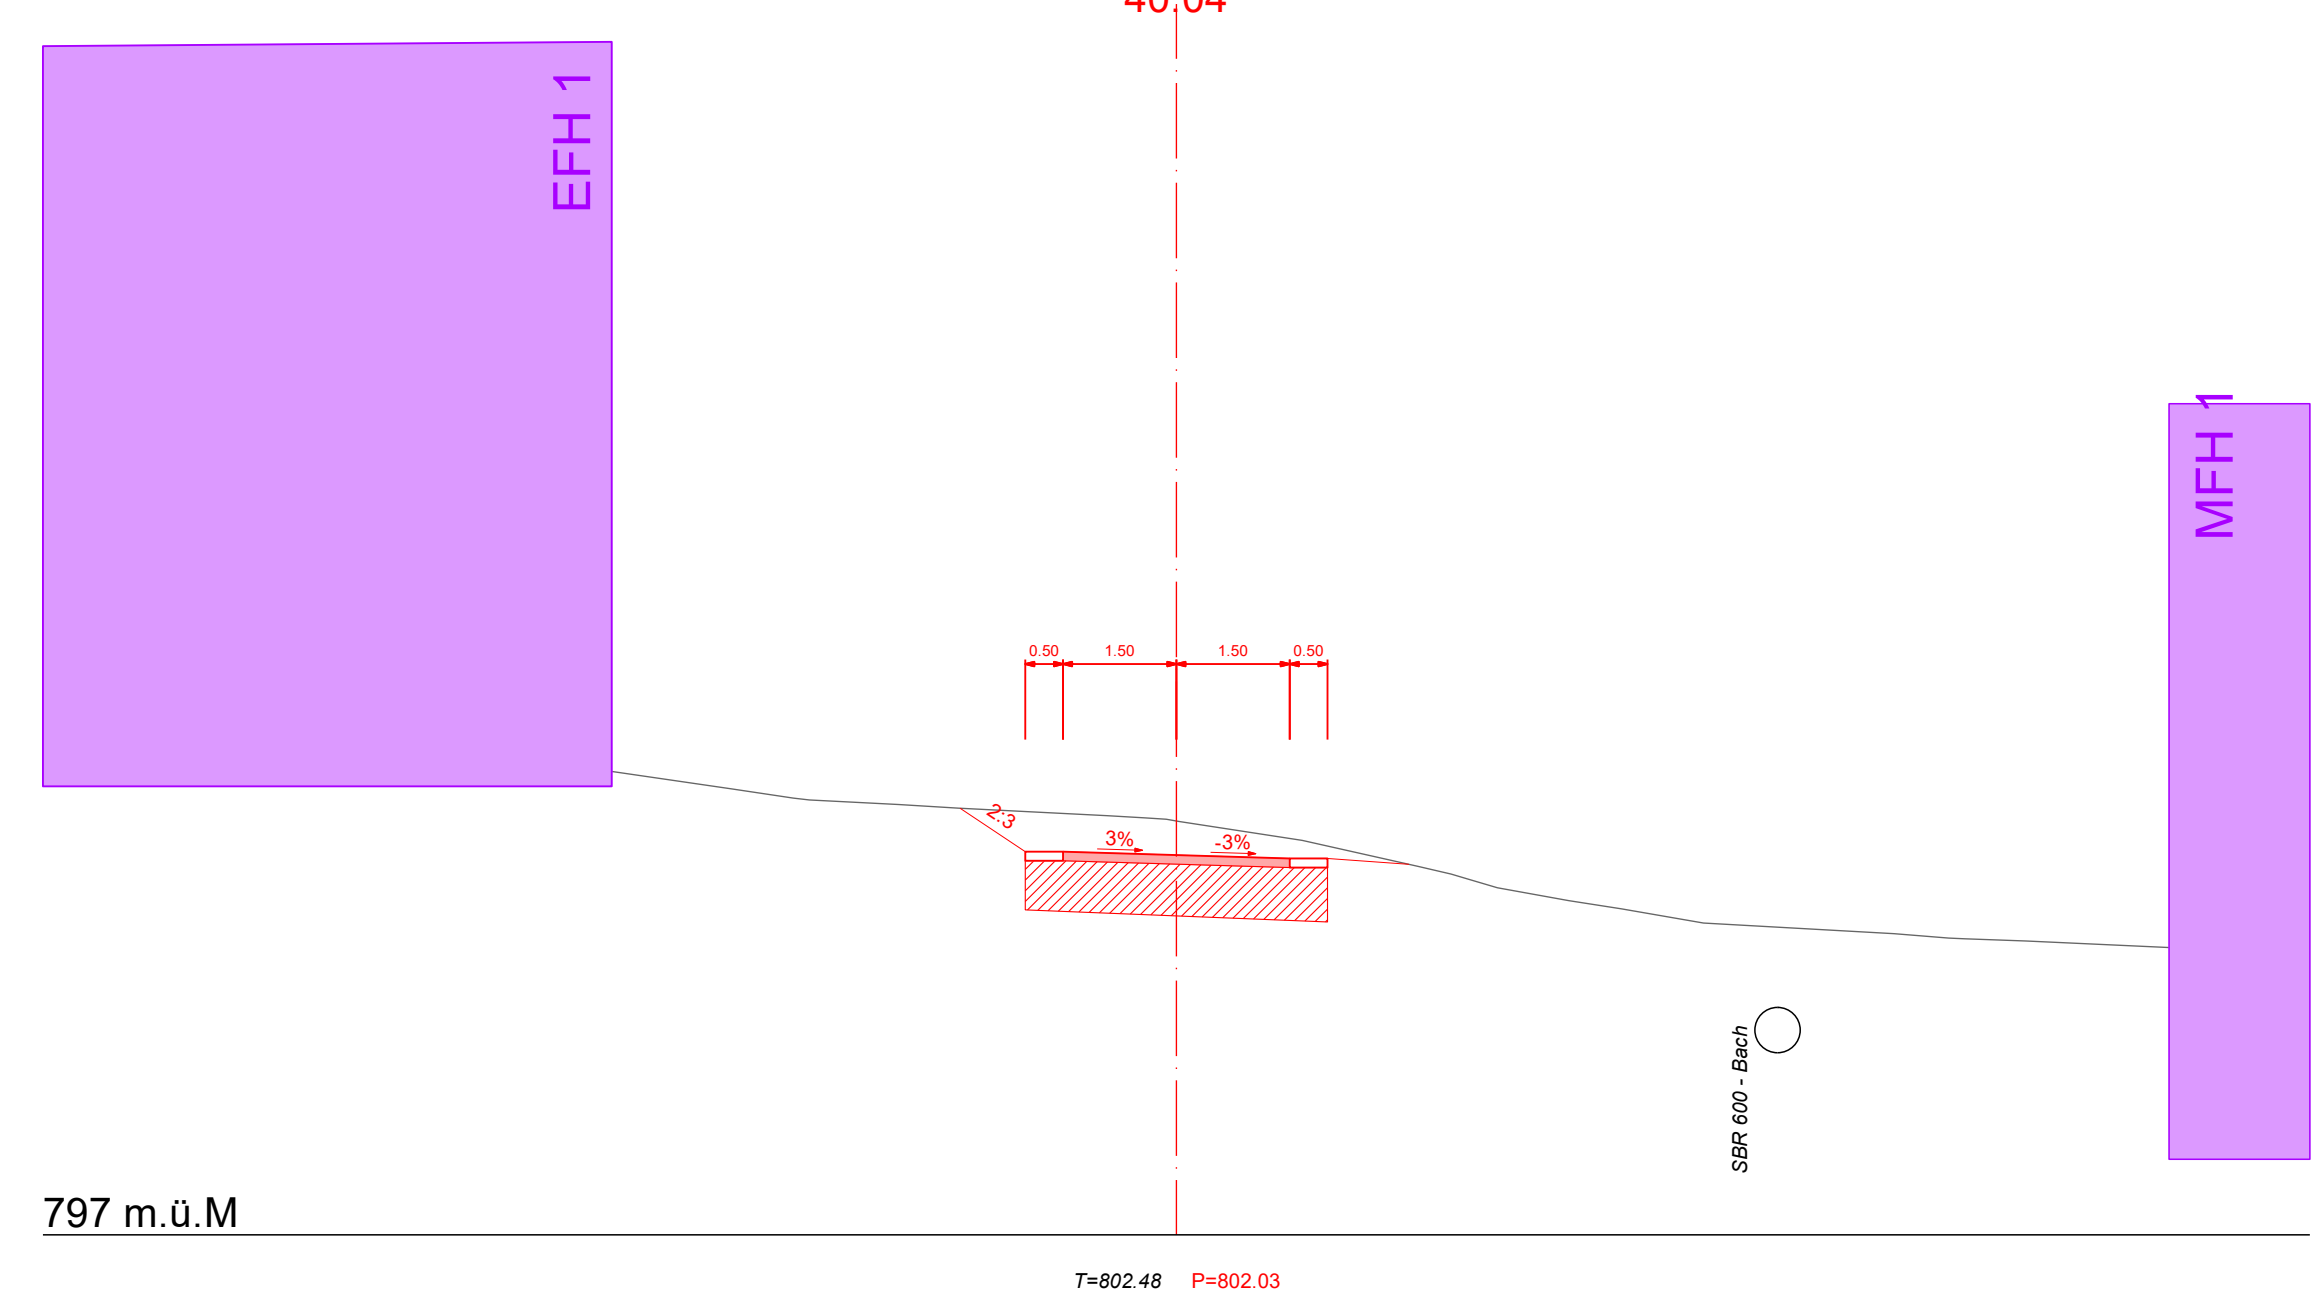

Korporation Stiftung Ried
Ringstrasse 22
9050 Appenzell

Erschliessung Überbauung Bahnhüttli

Bauprojekt

Querprofile

9050 Appenzell
Rinkenbach 12
Telefon 071 788 06 29
Telefax 071 788 06 28
appenzell@herscheing.ch

9056 Gais
Rhänstrasse 1
Telefon 071 791 00 90
Telefax 071 791 00 98
gais@herscheing.ch

9413 Oberegg
Dorfstrasse 20
Telefon 071 898 80 52
Telefax 071 898 80 59
oberegg@herscheing.ch

Nr. 2018.393-13 Gez./Vis. lh/MR Datum 21.02.2019
Massstab 1:100 Gr. 60/84 Rev.