
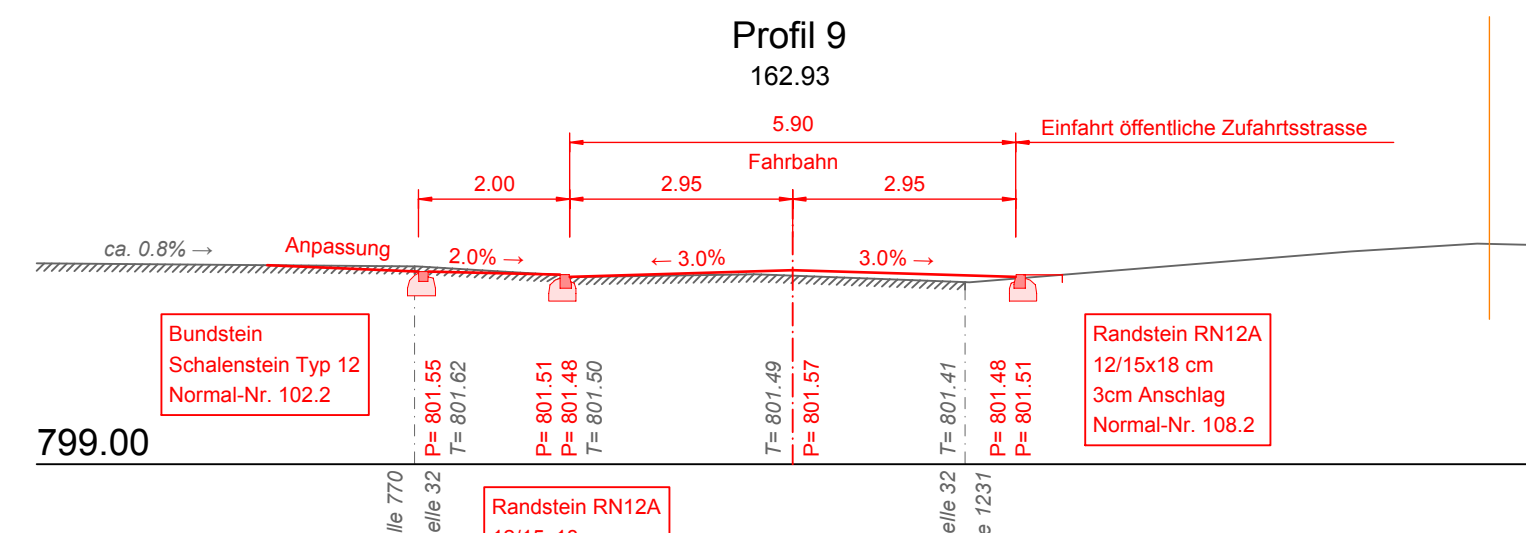
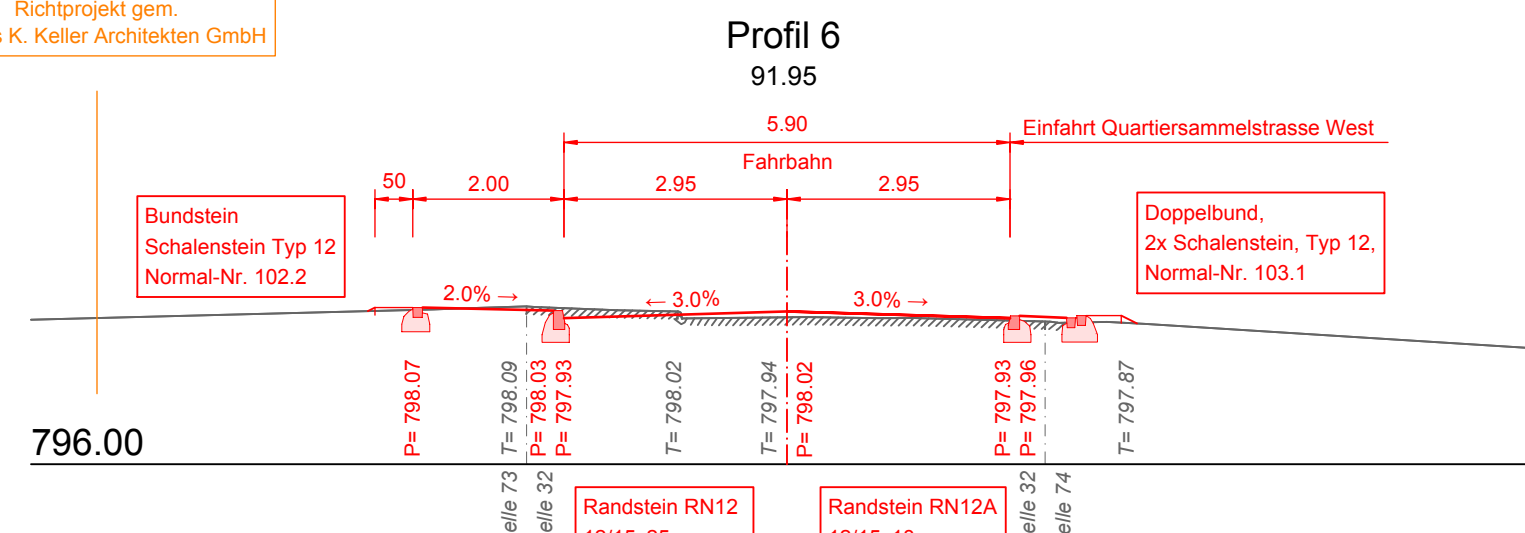
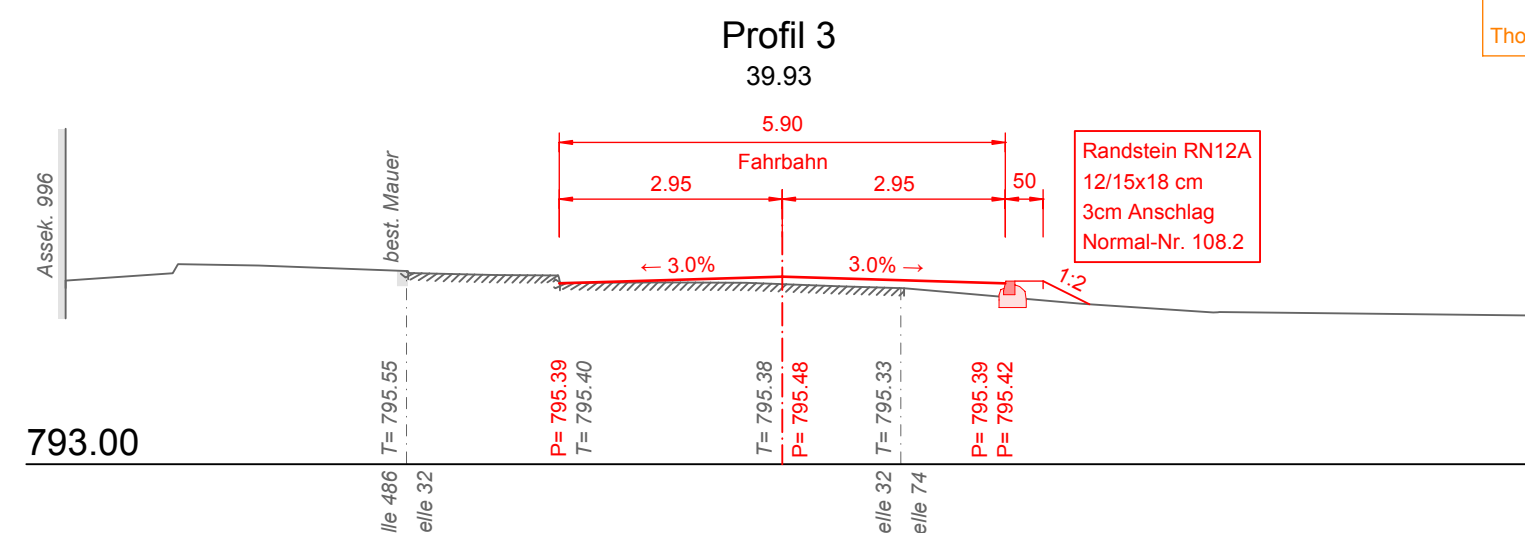
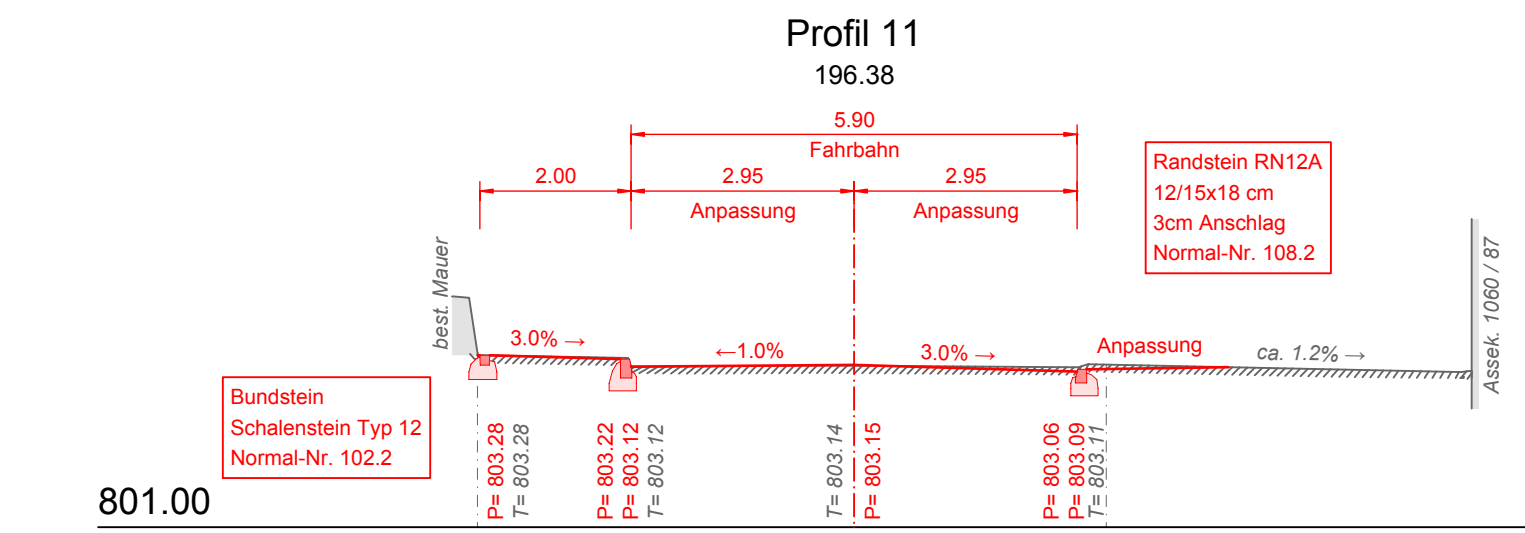
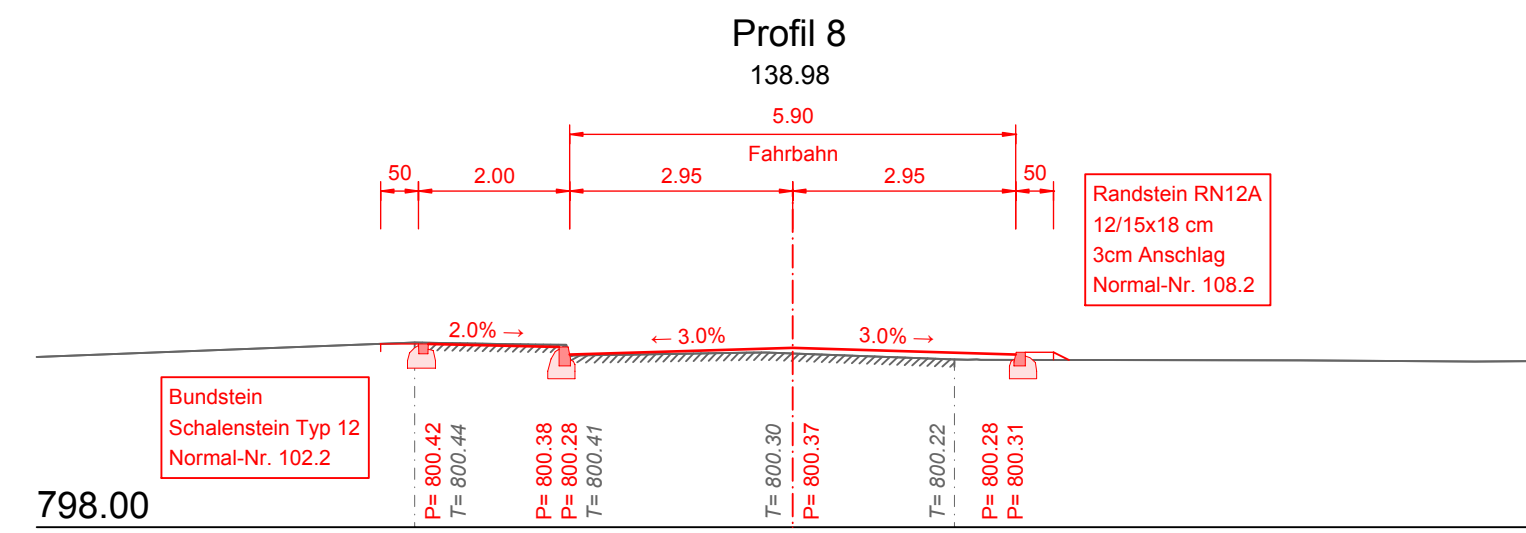
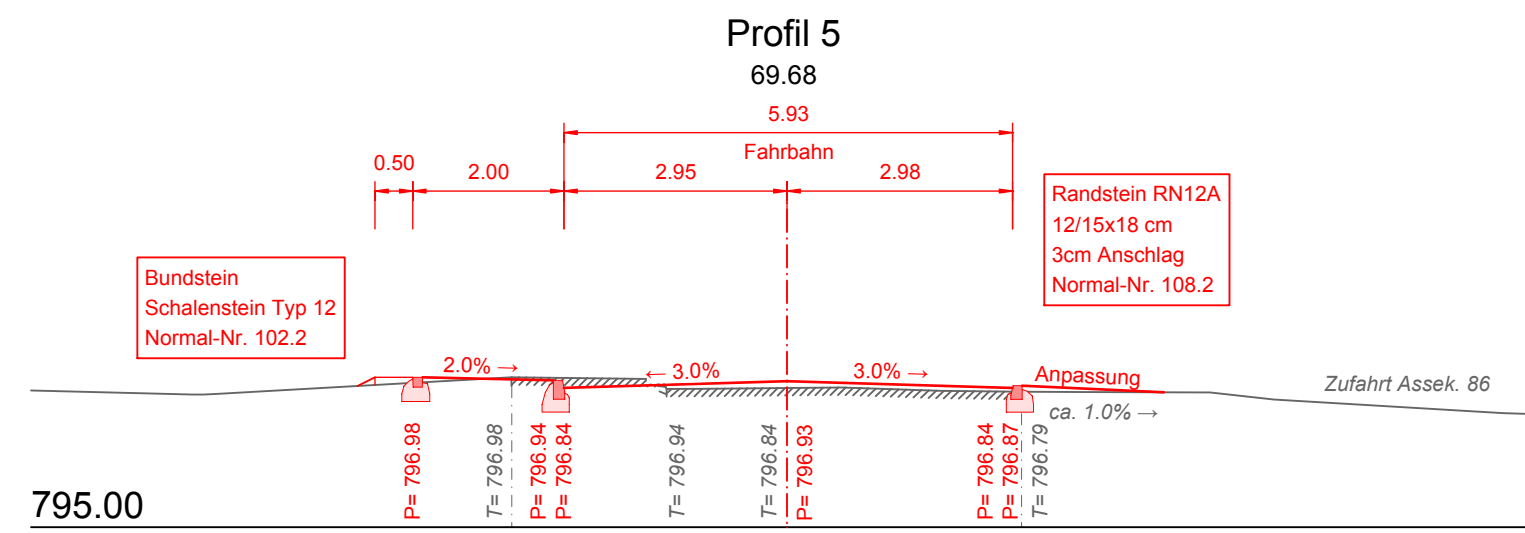
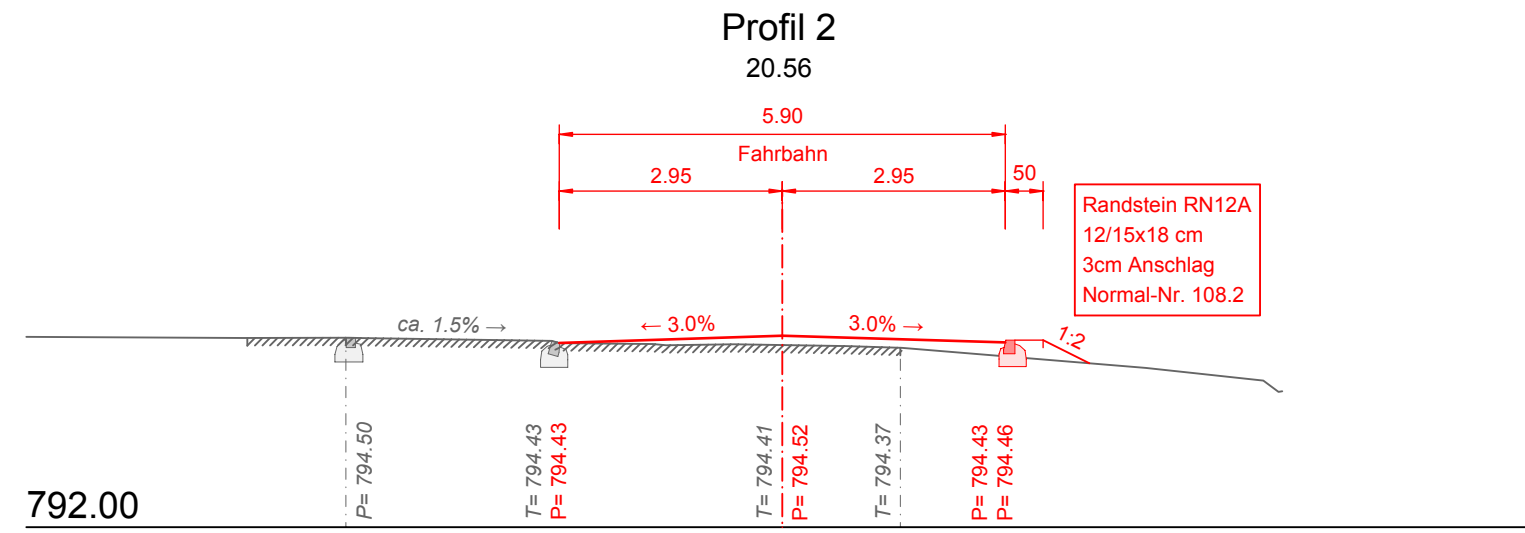
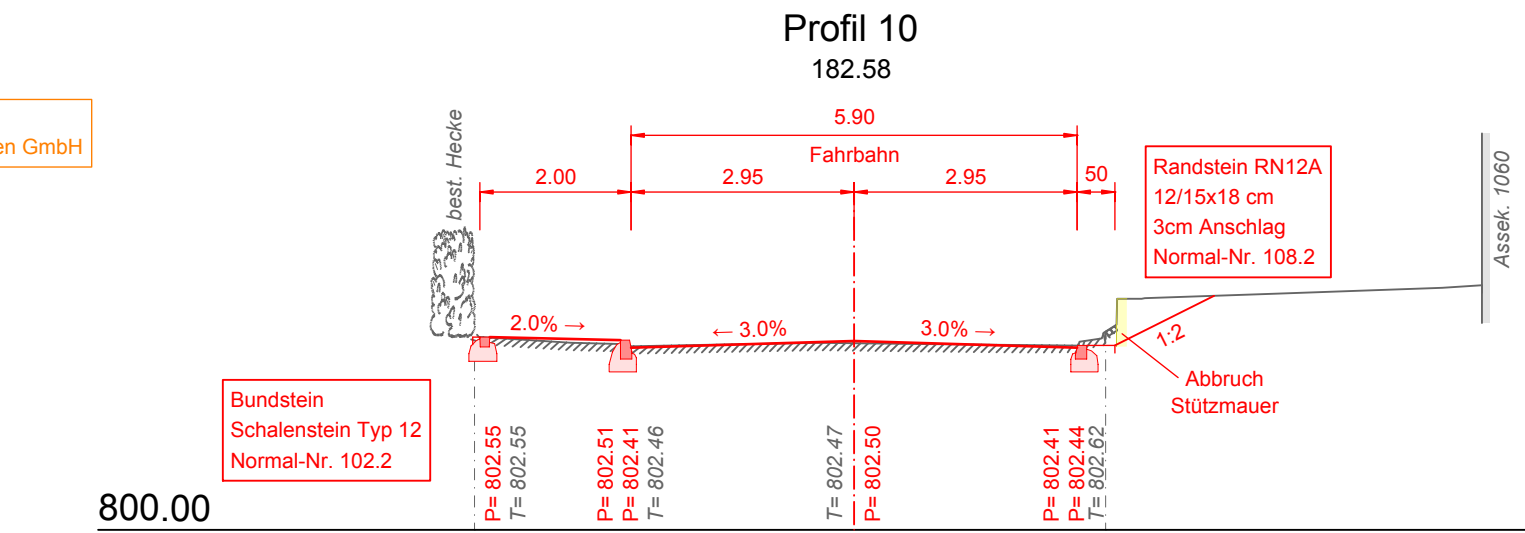
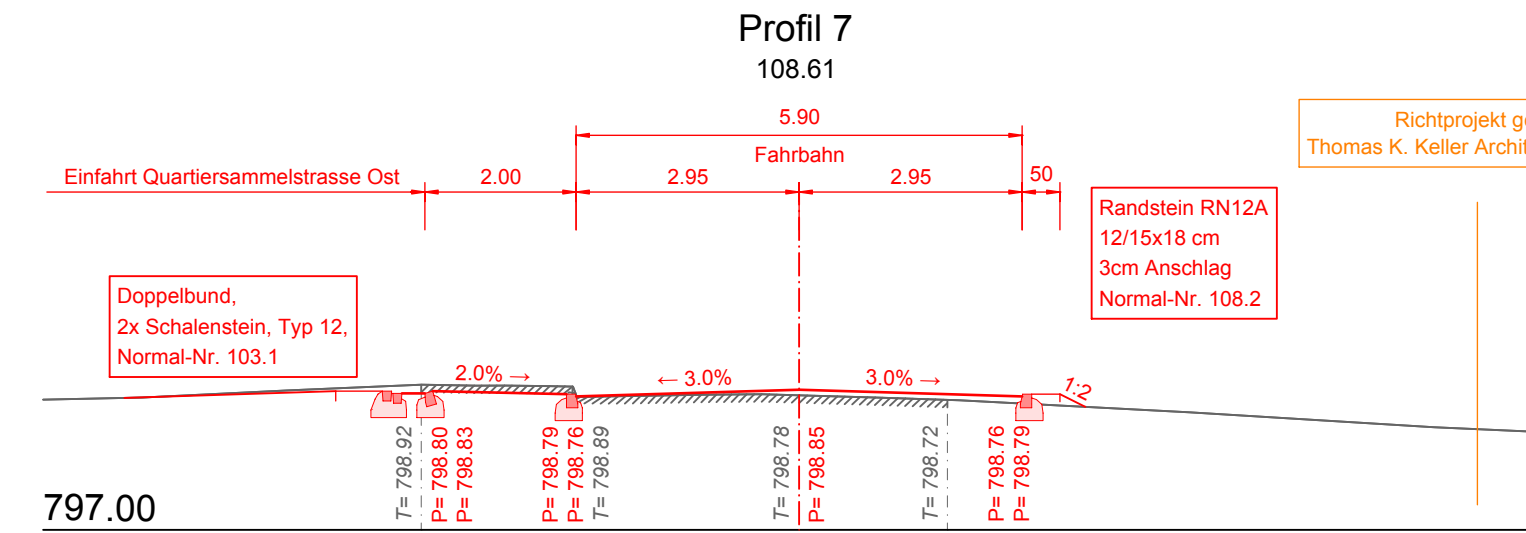
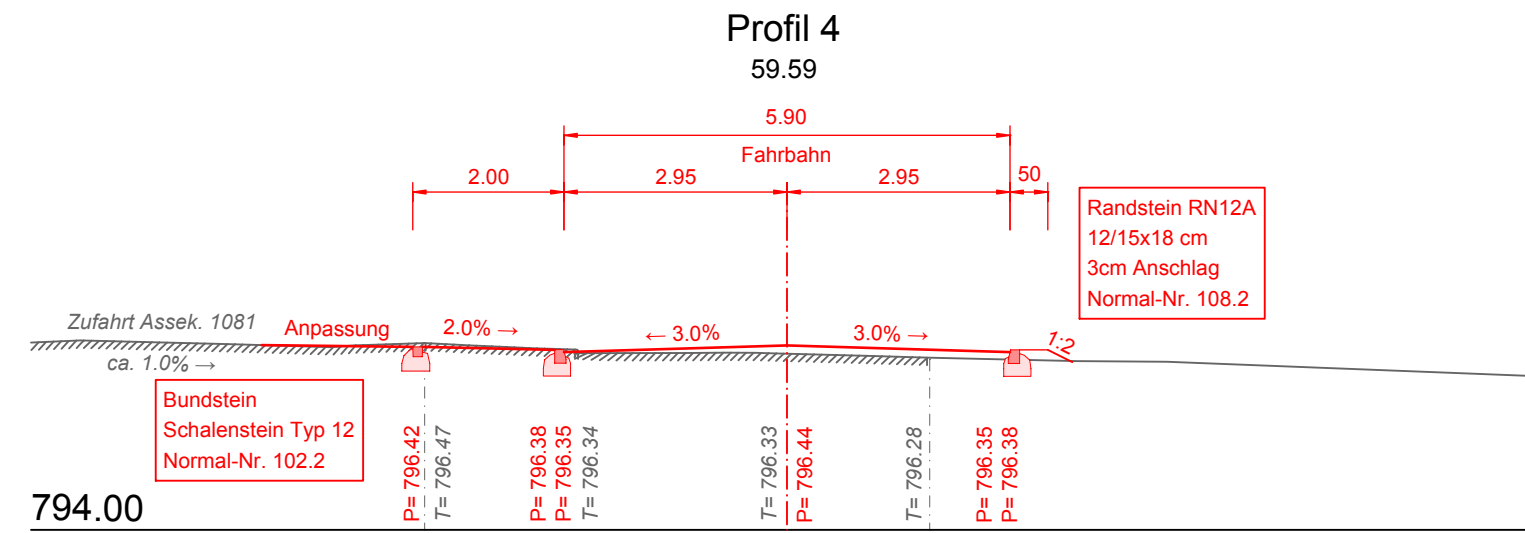


Baulanderschliessung Untere Brestenburg Ausbau Unterrainstrasse

Auflageprojekt

Querprofile

Der Gesuchsteller:	Feuerschaugemeinde Appenzell	9050 Appenzell Rinkenbach 12 Telefon 071 788 06 29 Telefax 071 788 06 28 appenzell@herscheing.ch
Der Grundeigentümer:	Bezirk Schwende	9056 Gais Rhänstrasse 1 Telefon 071 791 00 90 Telefax 071 791 00 98 gais@herscheing.ch
Der Planverfasser:	Hersche Ingenieure AG	9413 Oberegg Dorfstrasse 20 Telefon 071 898 80 52 Telefax 071 898 80 59 oberegg@herscheing.ch
Nr.	2017.280 - 13	Gez./Vis.	cm/ MR
Massstab	1:100	Gr.	30/105
Datum	11.08.2017	Rev.	

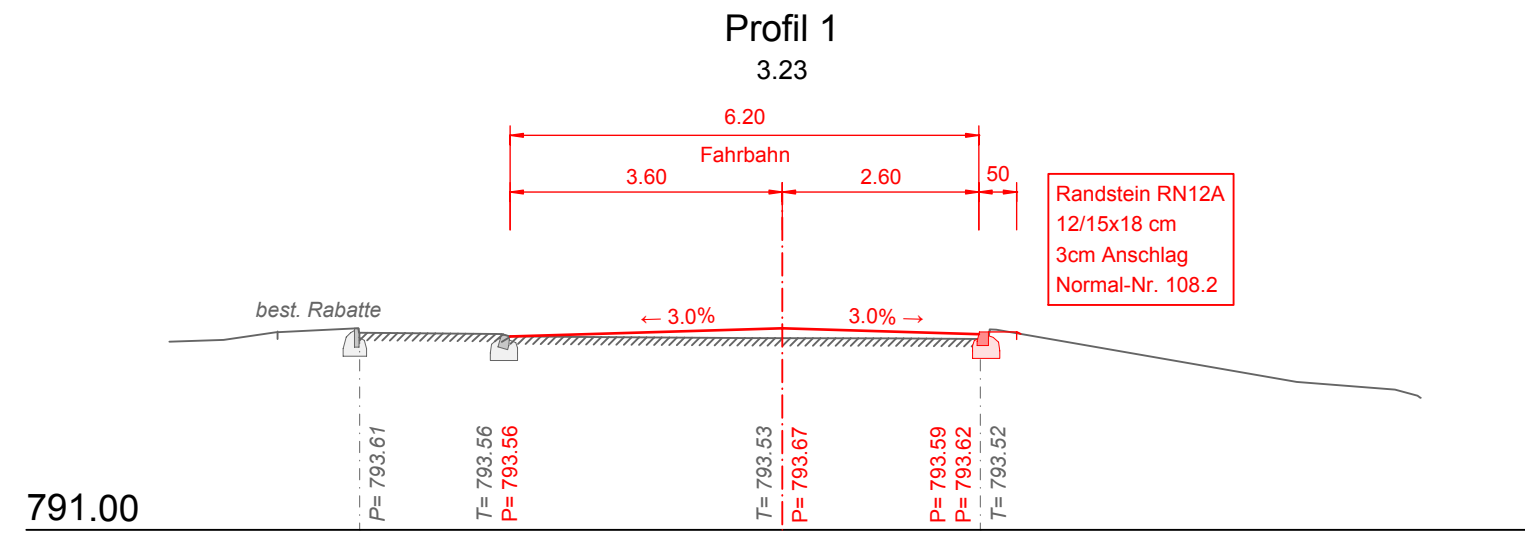

Richtprojekt gem.
Thomas K. Keller Architekten GmbH

Richtprojekt gem.
Thomas K. Keller Architekten GmbH

Richtprojekt gem.
Thomas K. Keller Architekten GmbH