

# Baulanderschliessung Untere Brestenburg Quartiersammelstrasse Ost

Auflageprojekt

Längenprofil

Der Gesuchsteller: Feuerschaugemeinde Appenzell

Der Planverfasser: Hersche Ingenieure AG


9050 Appenzell  
Rinkenbach 12  
Telefon 071 788 06 29  
Telefax 071 788 06 28  
appenzell@herscheing.ch

9056 Gais  
Rhänstrasse 1  
Telefon 071 791 00 90  
Telefax 071 791 00 98  
gais@herscheing.ch

9413 Oberegg  
Dorfstrasse 20  
Telefon 071 898 80 52  
Telefax 071 898 80 59  
oberegg@herscheing.ch

Nr. 2017.280 - 42    Gez./Vis. cm/ MR    Datum 11.08.2017

Massstab 1:200/50    Gr. 30/84    Rev.

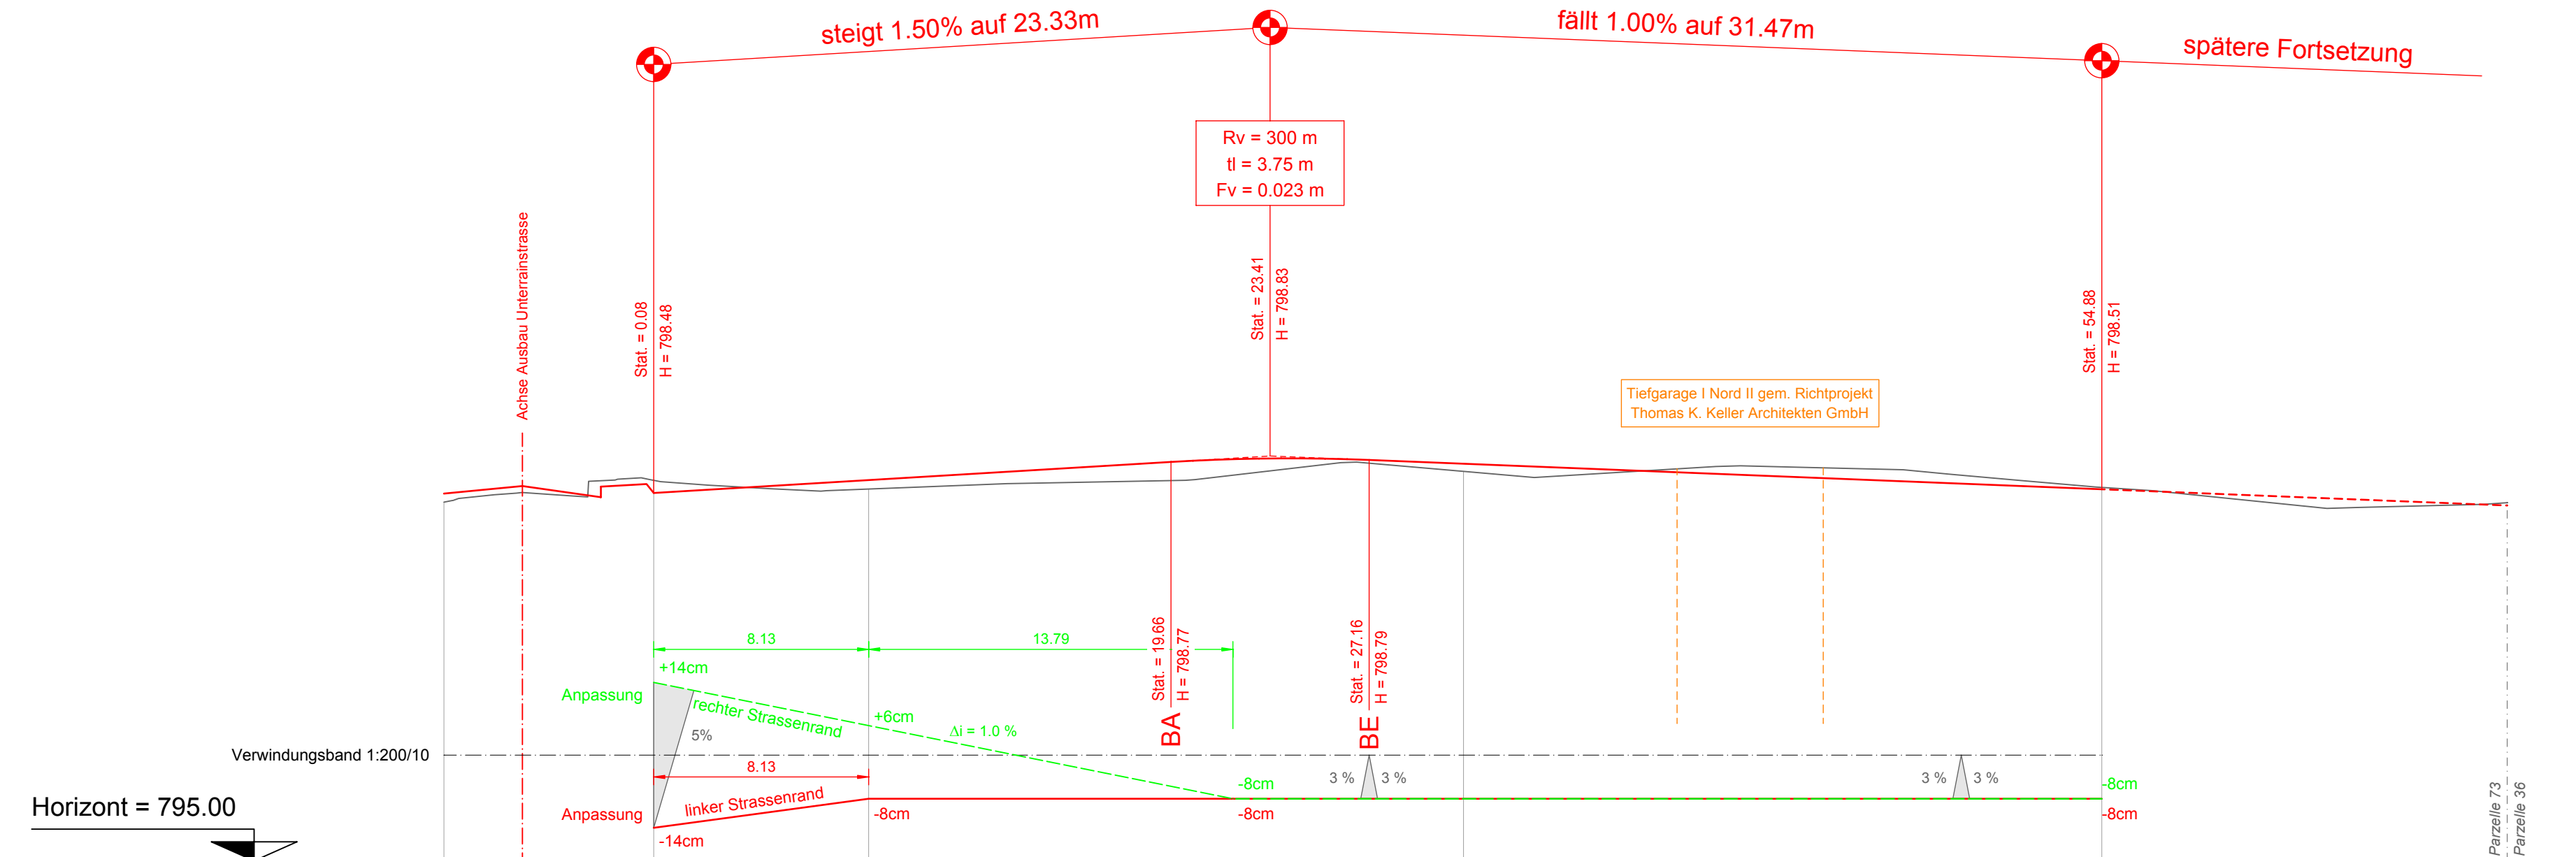

Profil Nr.	41			42			43		
Distanzen		0.08	-8.13-	8.21	-22.51-	30.73	-24.16-	54.88	
Terrainhöhen		798.60		798.52		798.68		798.53	
Projekthöhen	798.55	798.48		798.60		798.76		798.51	
Richtungen	Gerade L = 7.64 m		Radius = 20.00 m L = 4.69 m	Gerade L = 38.73 m			Radius = 200.00 m L = 16.16 m	Gerade L = 11.40 m	