



Bezirk Schwende

Landumlegungsplan


"Remslersjockelis - Nollenstrasse"

Masstab: 1:500

Datum: 19.04.2017



Remslersjockelis

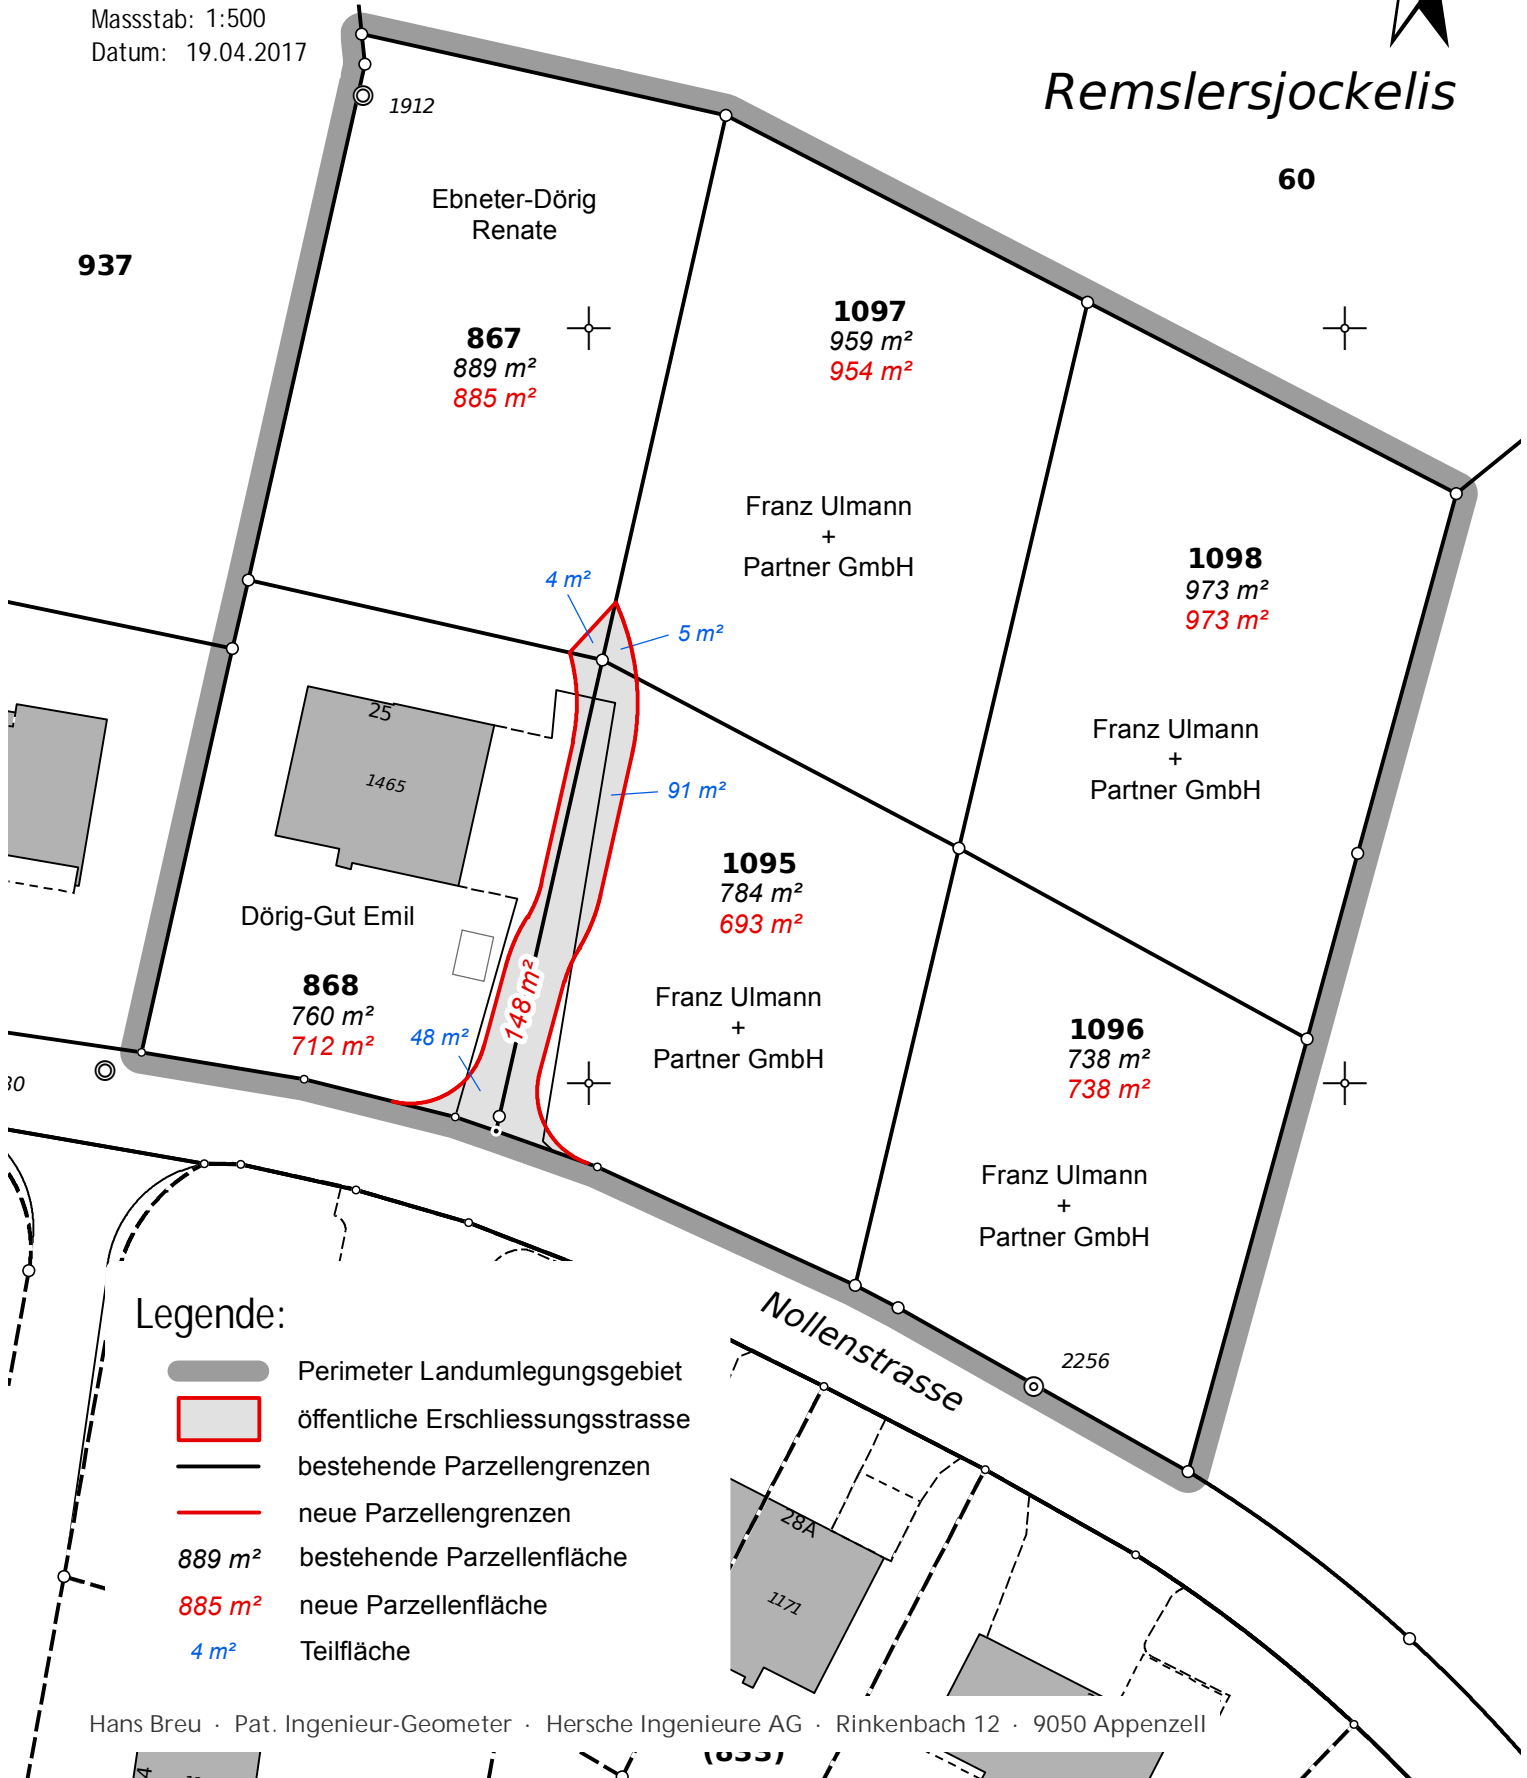

Legende:

- Perimeter Landumlegungsgebiet
- öffentliche Erschliessungsstrasse
- bestehende Parzellengrenzen
- neue Parzellengrenzen
- 889 m² bestehende Parzellenfläche
- 885 m² neue Parzellenfläche
- 4 m² Teilfläche