

Quartierplan Blattenheimatstrasse – Zielstrasse II, Bezirk Appenzell


Vorprüfung durch die Standeskommission am 5. Februar 2019

Von der Feuerschaukommission aufgestellt am 13. März 2019
Der Präsident Der Sekretär

Öffentliche Auflage: 16. März 2019 – 15. April 2019

Dem fakultativen Referendum unterstellt: 16. März 2019 – 15. April 2019

Von der Standeskommission genehmigt am
Der regierende Landammann Der Ratschreiber

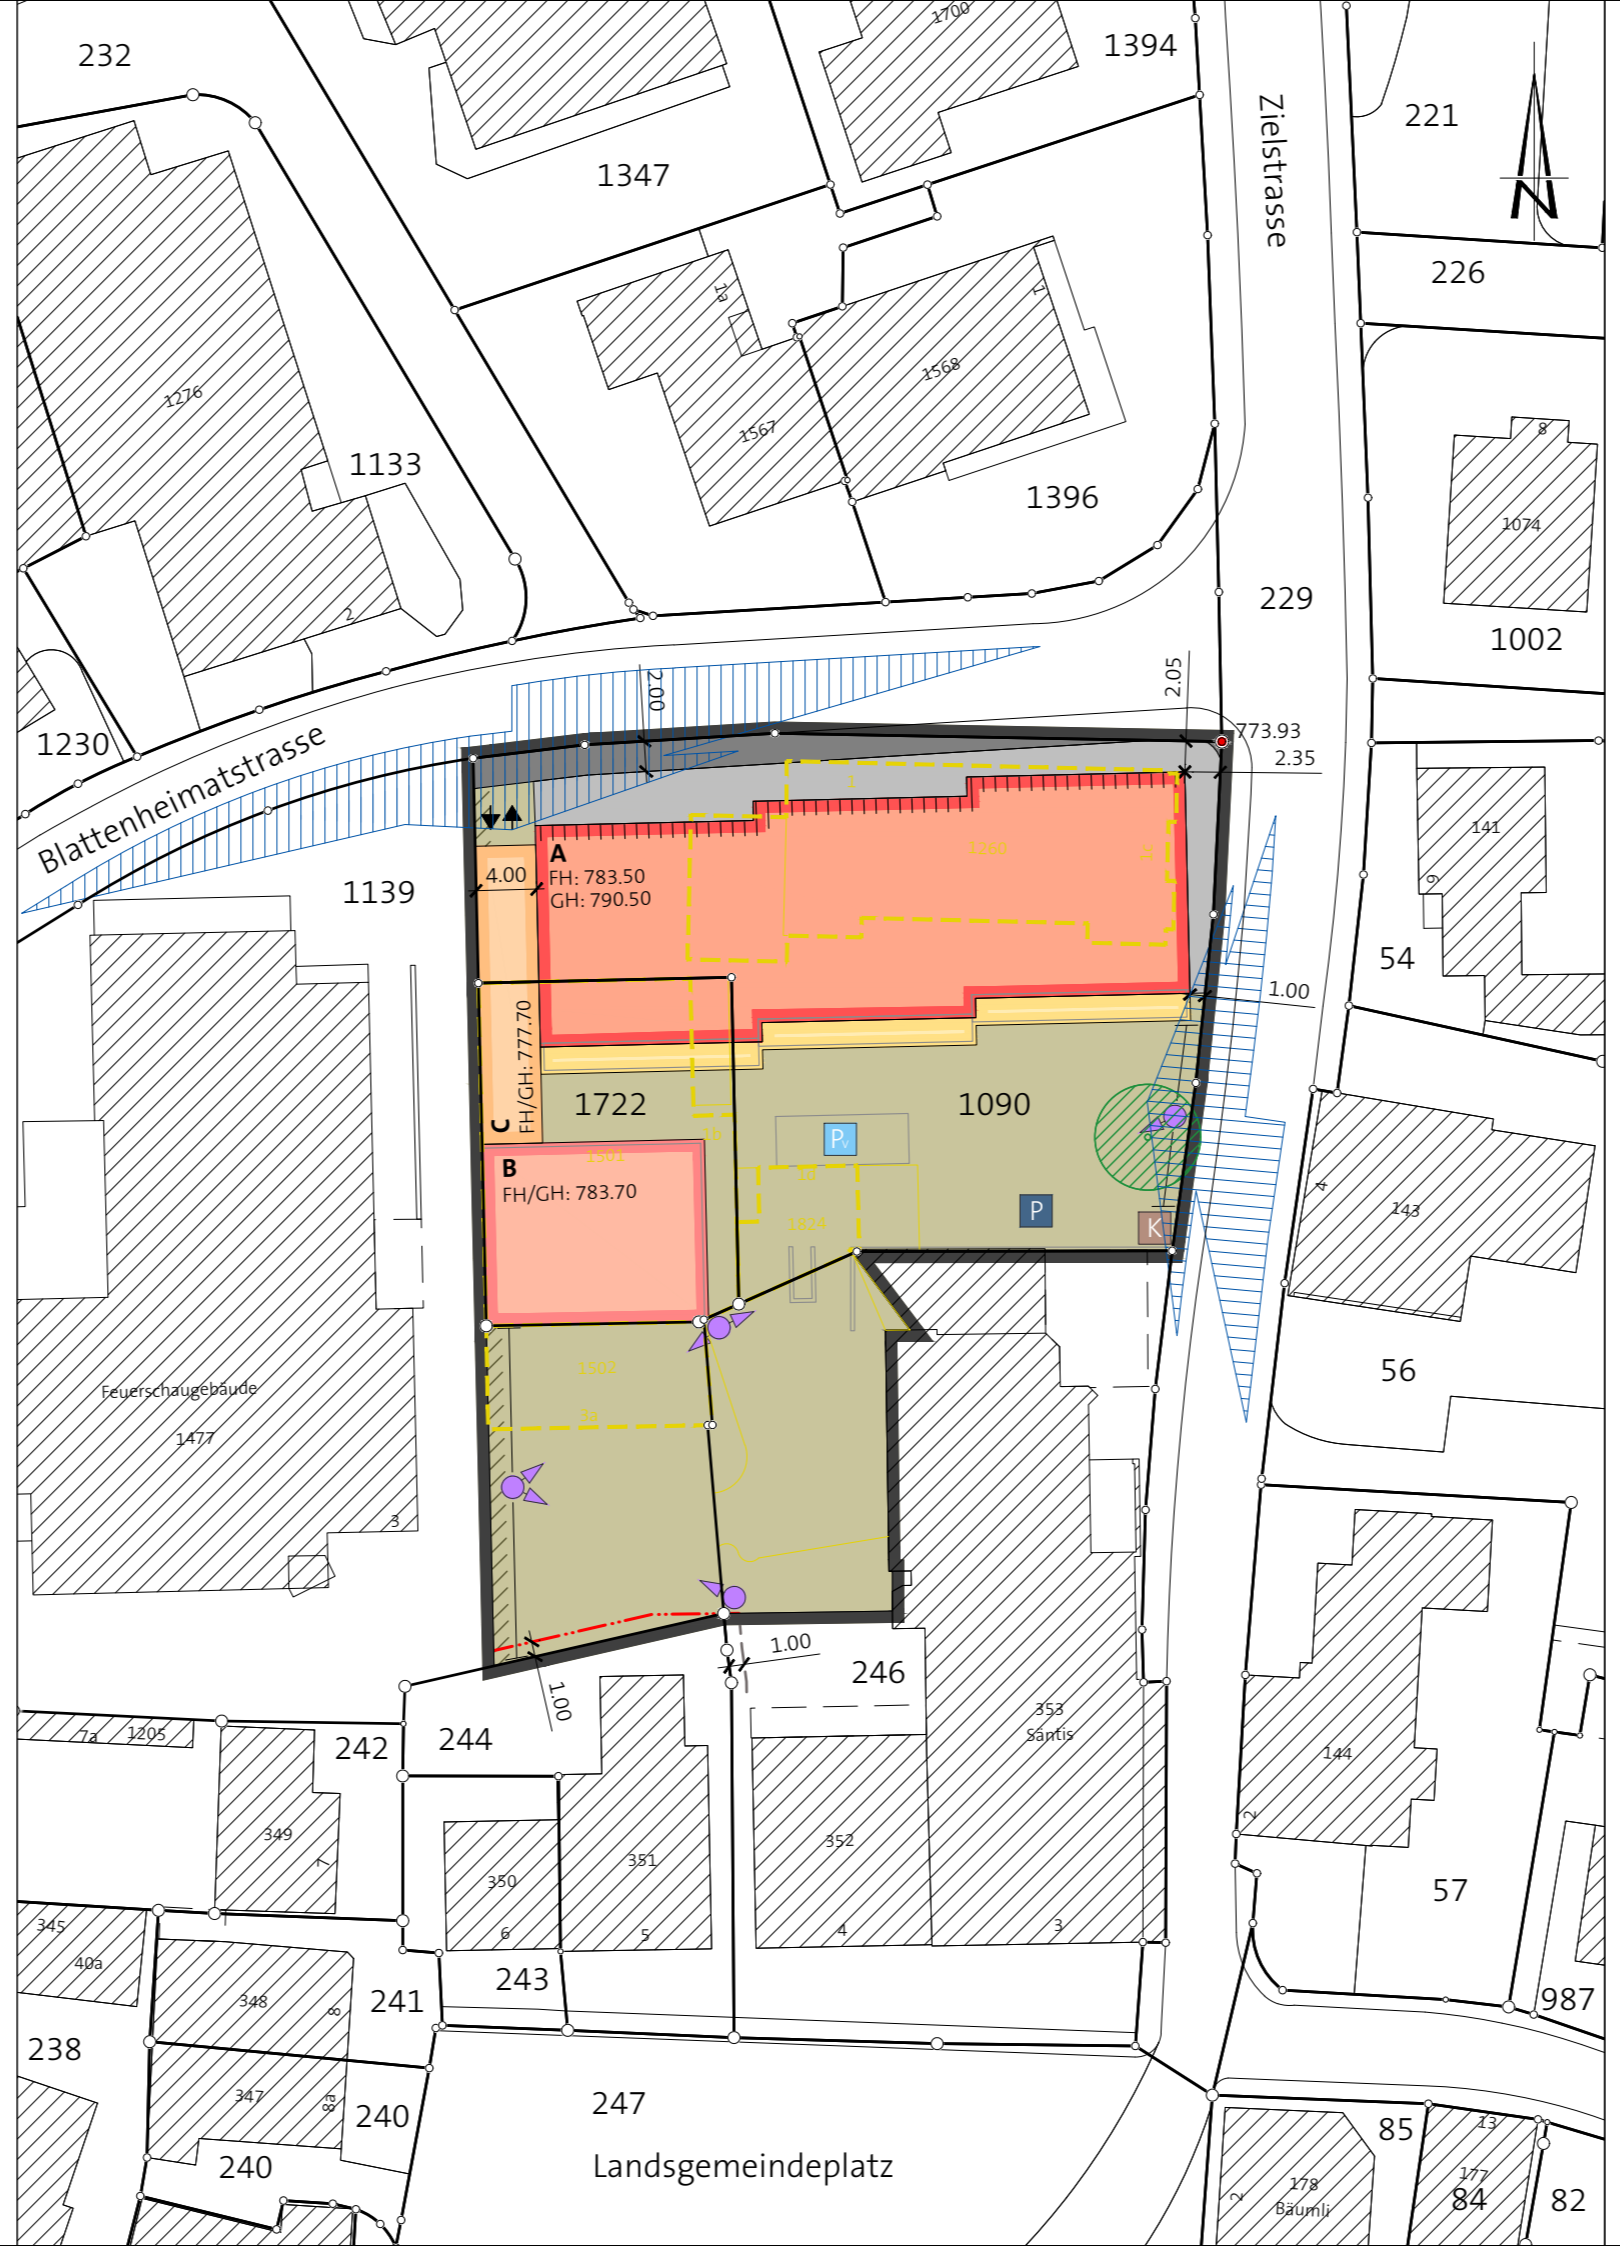

Festlegungen

Symbol	Reglement
	Geltungsbereich Art. 1
	Trottoir Blattenheimatstrasse Art. 3
	Zu- und Wegfahrt Sammelgarage Art. 5
	Standort oberirdische Autoabstellplätze Art. 5
	Standort Zweiradabstellplätze Art. 6
	(Bereich) Richtungspunkt Fussweg Art. 7
	Bereich Hauptzugang Art. 7
	Baubereich Hauptbaute Art. 8
	Kote max. zulässige traufseitige Fassadenhöhe in m ü. M. Art. 8
	Kote max. zulässige Gesamthöhe in m ü. M. Art. 8
	Baubereich Lauben Art. 9
	Baulinie für unterirdische Baute Art. 11
	Vorzone Strassenraum Art. 14
	Freiraum Art. 15
	Bereich Geländeanschlüsse Art. 15
	Standort Laubbaum Art. 15
	Standort Kehrichtsammelstelle Art. 17

Hinweise

	Baute, bestehend
	Baute und Anlage, abubrechen
	Projekt vom 12. November 2018
	Referenzpunkt in m ü. M.
	Sichtfeld Fahrbahn und Gehweg gemäss VSS SN 640 273a
	Regulärer Grenzabstand für unterirdische Baute