


Quartierplan "Rothus II", Weissbadstrasse, Appenzell

Vorprüfung durch die Standeskommission am:
 Öffentliche Auflage vom: bis:
 Beschlossen durch die Feuerschaukommission am:
 Der Präsident: Der Sekretär:
 B. Eberle H.P. Koller
 Dem Referendum unterstellt vom: bis:
 Genehmigt durch die Standeskommission am:
 Der regierende Landammann: Der Ratschreiber:

HERSCHE INGENIEURE AG
 Nr. 2009.482-2 Datum 02. Oktober 2018
 Massstab 1:500 gez./Vis. ah/HB

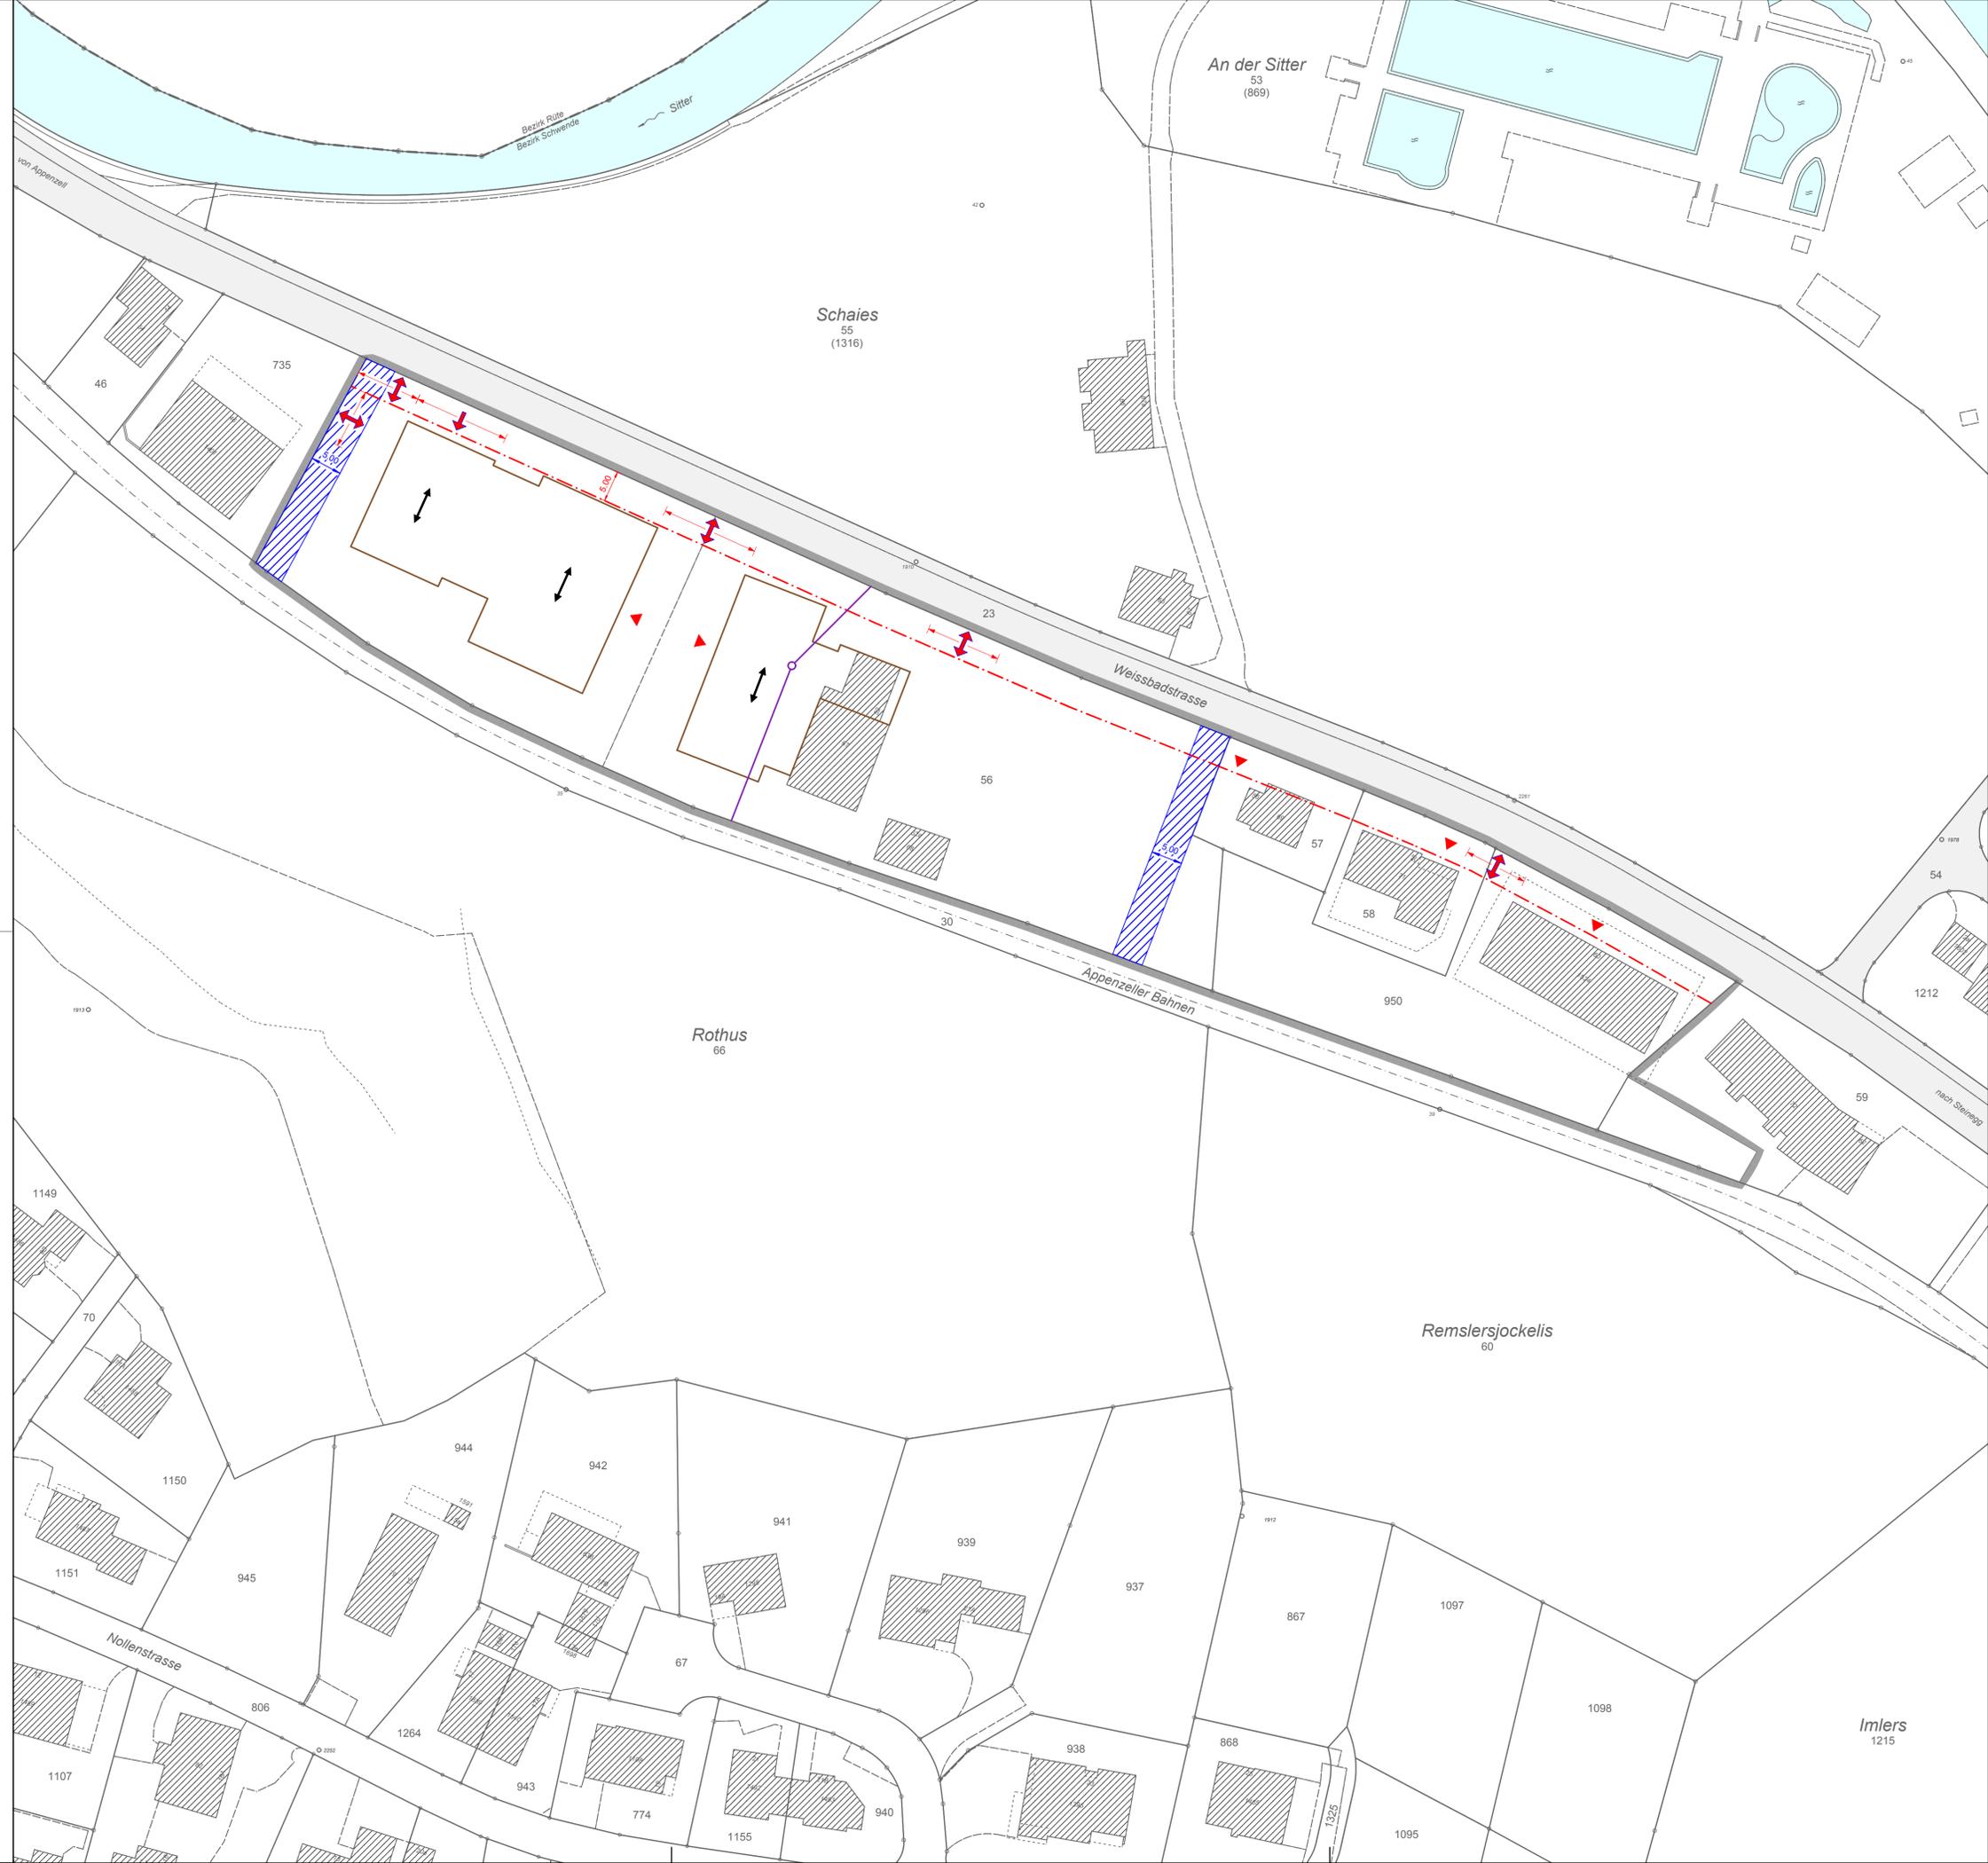

Legende:

Festlegungen:

- Umgrenzung Quartierplangebiet
- Ein-/Ausfahrt, zulässiger Bereich
- Einfahrt, zulässiger Bereich
- Werkleitungskorridor
- Abwasser-Sammelkanal
- Hauptfirstrichtung
- Strassenabstandslinie

Hinweise:

- Zufahrt generell
- Bestehende öffentliche Strassen
- Bestehende Bauten
- Projektierte Bauten
- Bahnlinie
- Gewässer

Besondere Bestimmungen:

Wald: Im Quartierplangebiet besteht kein Wald im Sinne der Art. 10 und 13 des eidgenössischen Waldgesetzes (SR 921.0)

Reglement:

- Art. 1
- Art. 3
- Art. 3
- Art. 4
- Art. 4
- Art. 5
- Art. 7