



# Quartierplan Blattenheimat-Hauptgasse, Bezirk Appenzell


Richtprojekt

31. Oktober 2022


Kellenberger Architektur GmbH | Hoferbad 12 | 9050 Appenzell

# Inhaltsverzeichnis



1.	Situation	«Gesamt»	1:500
2.	Grundrisse		
	2. Untergeschoss	«Modehaus Goldener»	1:200
	1. Untergeschoss	«Gesamt»	1:200
	Erdgeschoss	«Gesamt»	1:200
	1. Obergeschoss	«Gesamt»	1:200
	2. Obergeschoss	«Gesamt»	1:200
	Dachgeschoss	«Modehaus Goldener»	1:200
3.	Schnitte und Ansichten		
	Schnitt Ost / West	«Gesamt»	1:200
	Schnitt Nord / Süd	«Modehaus Goldener»	1:200
	Schnitt Zufahrt Garage	«Blattenheimat»	1:200
	Südensicht	«Gesamt»	1:200
	Nordansicht	«Gesamt»	1:200
	Ostansicht	«Modehaus Goldener»	1:200
	Ostansicht	«Blattenheimat»	1:200
	Westansicht	«Modehaus Goldener»	1:200
	Westansicht	«Blattenheimat»	1:200
4.	Visualisierung Süd	«Modehaus Goldener»	massstabslos
5.	Visualisierung Nord	«Modehaus Goldener»	massstabslos
6.	Visualisierung Nord	«Blattenheimat»	massstabslos
7.	Visualisierung Ost	«Blattenheimat»	massstabslos

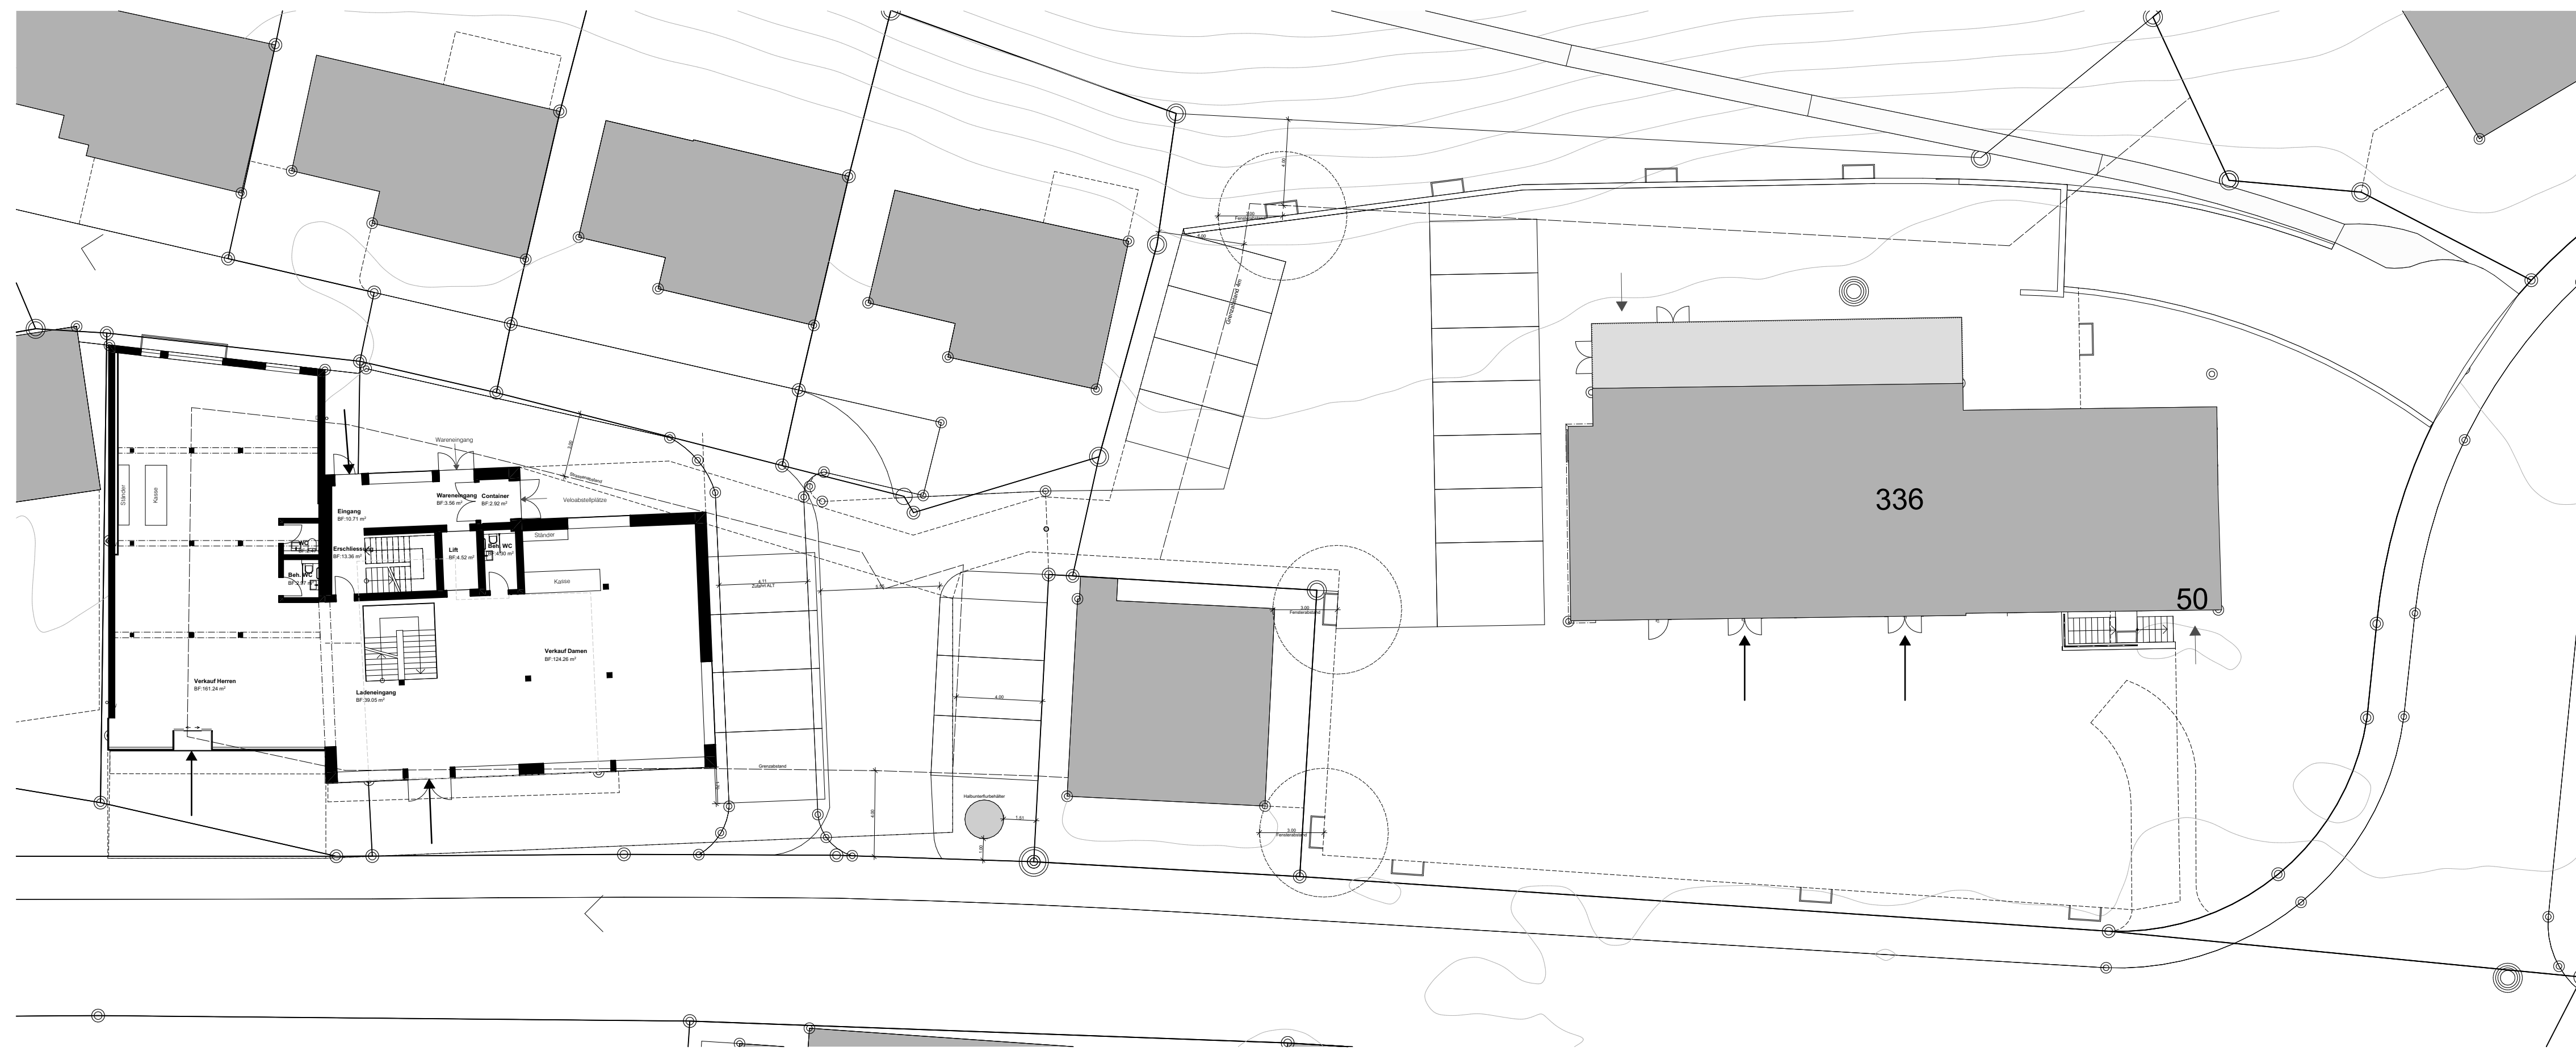


Erdgeschoss Mst. 1:200

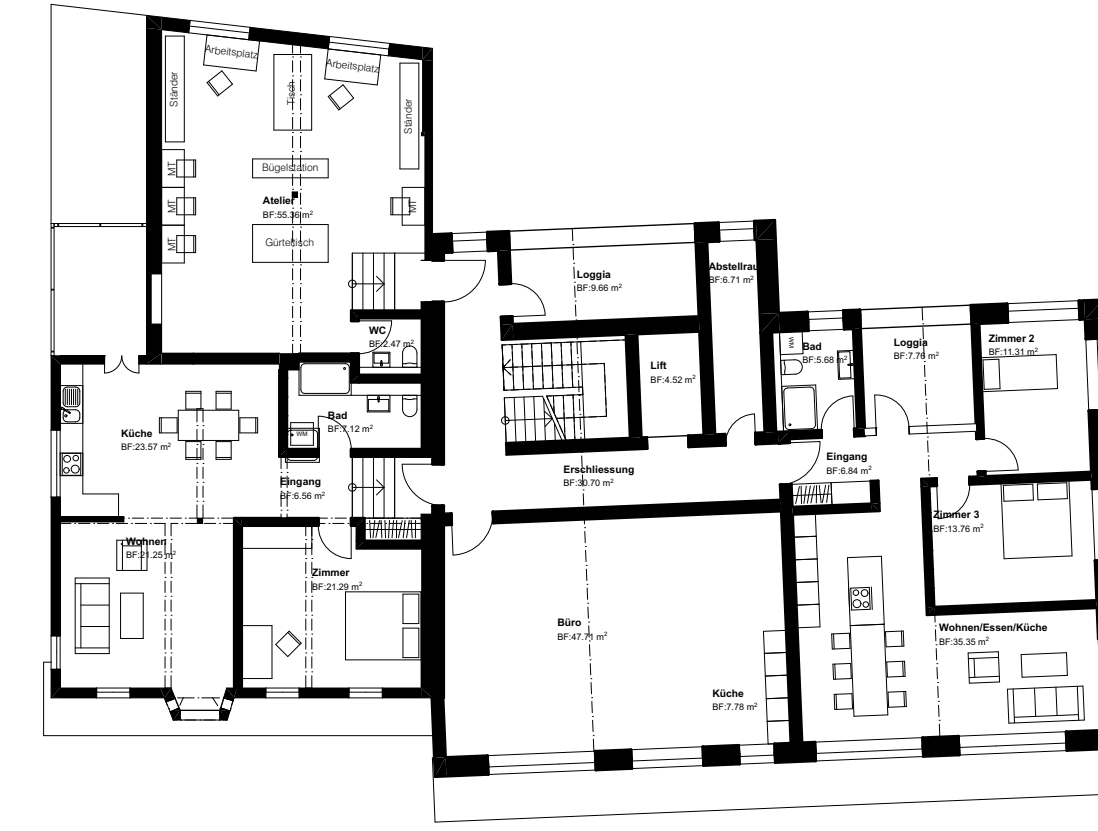



1. Obergeschoss Mst. 1:200

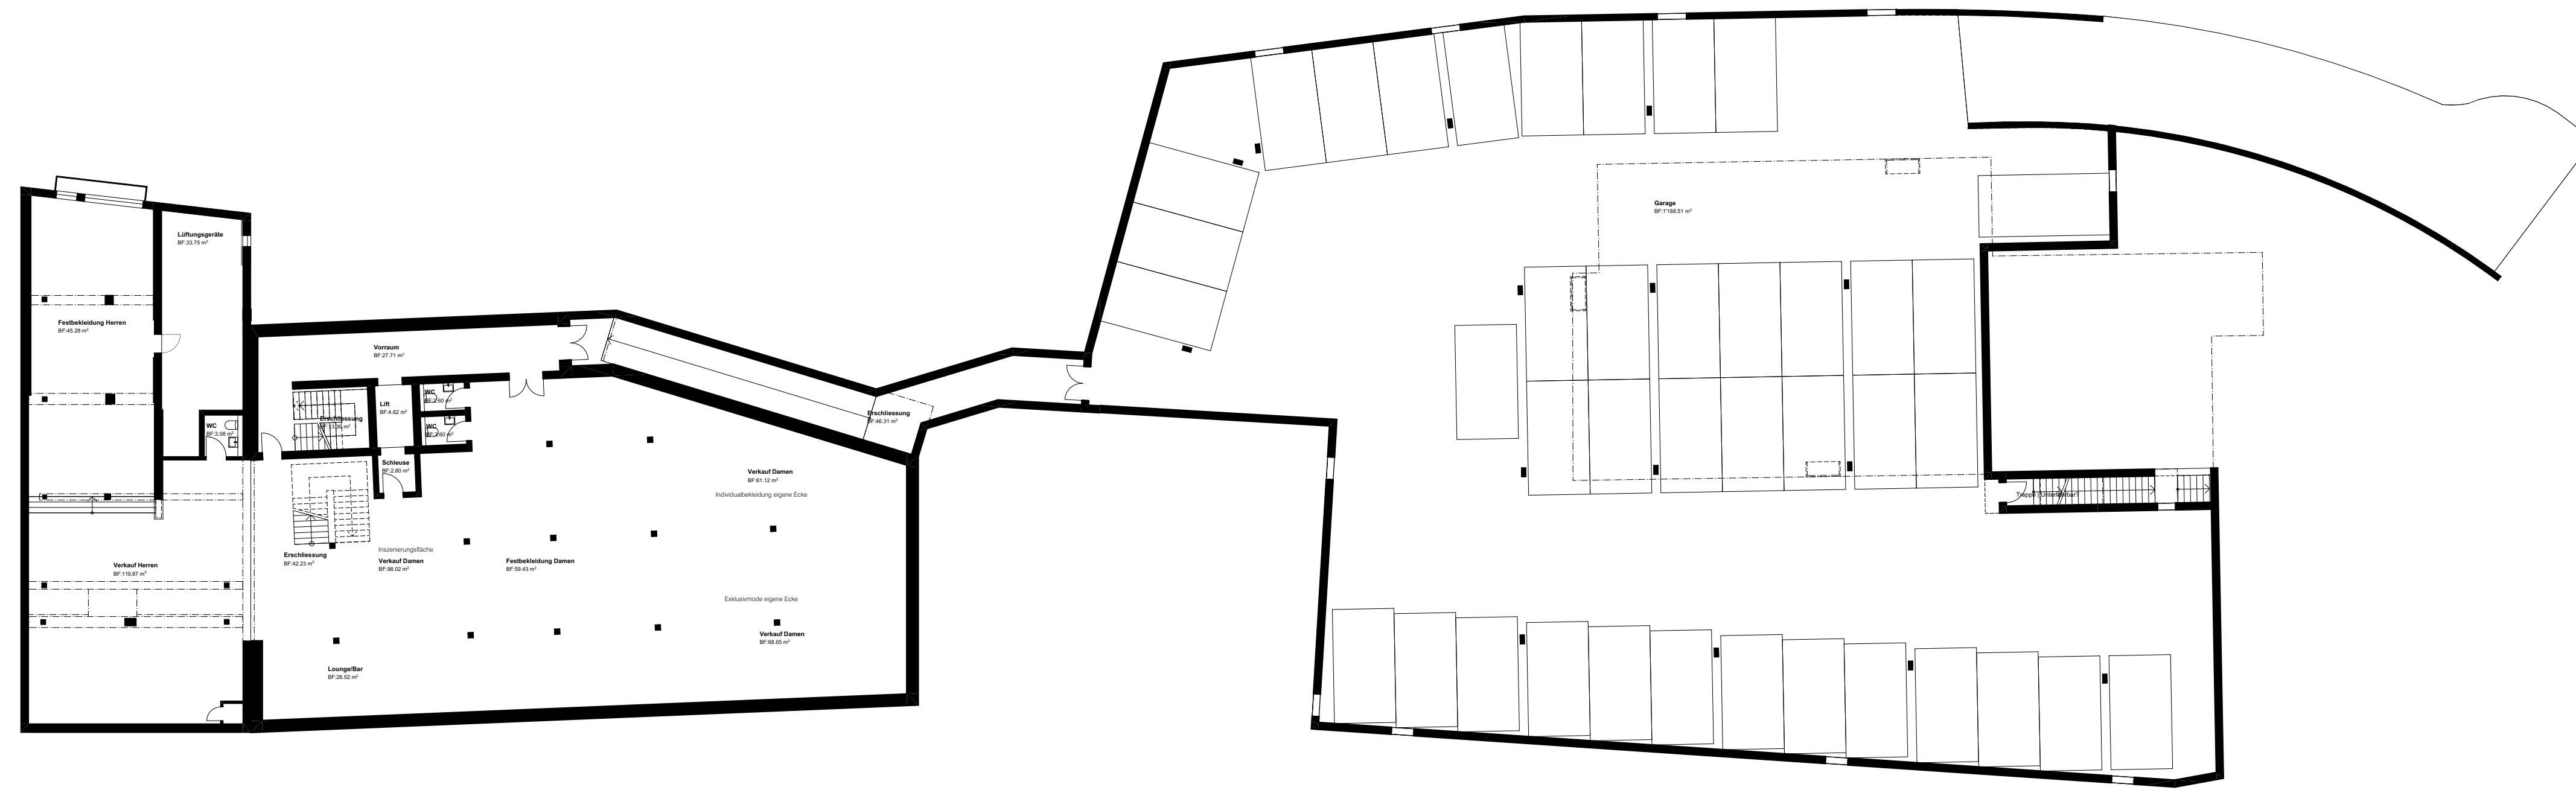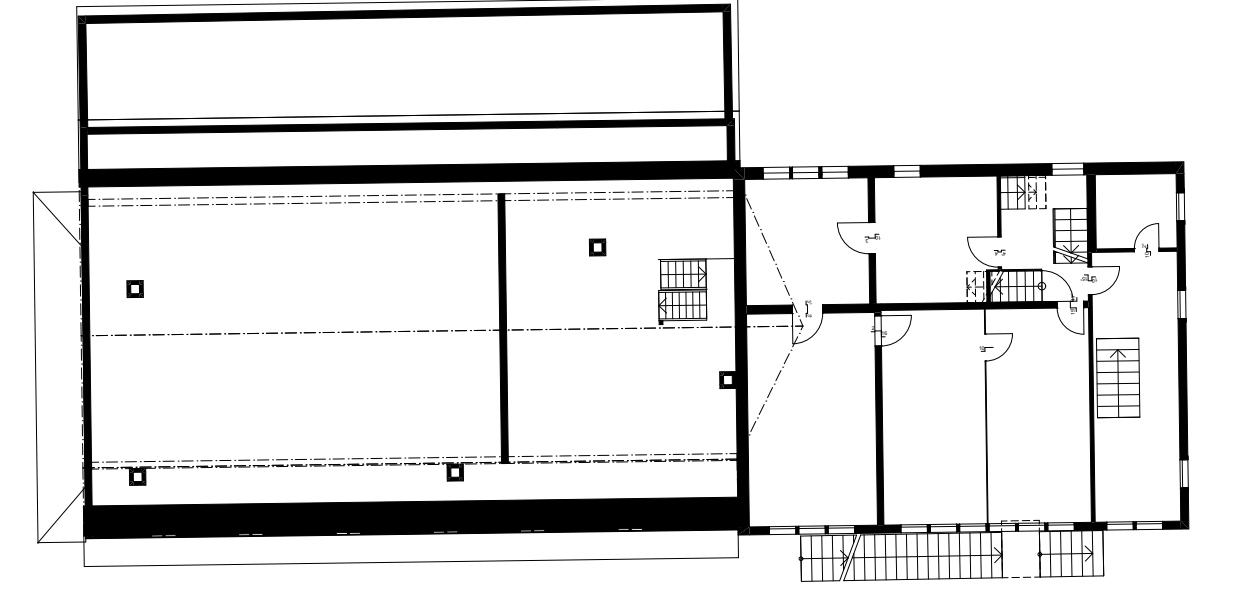


1. Untergeschoss mit Tiefgarage Mst. 1:200

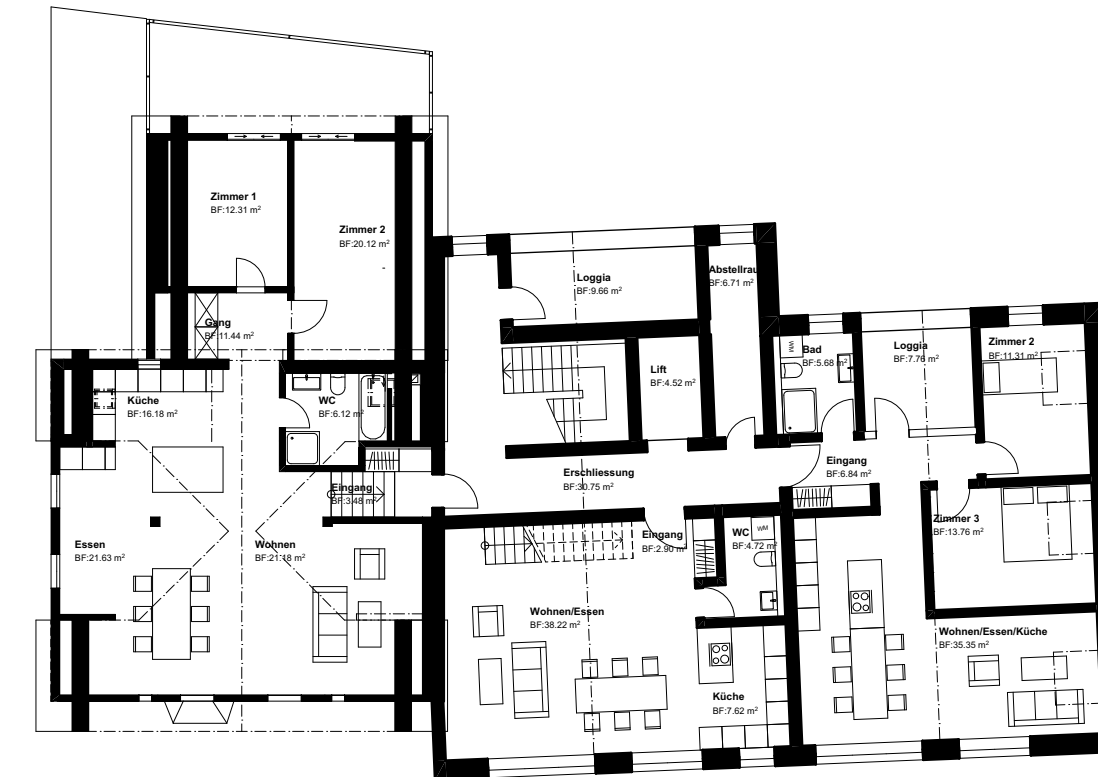


2. Obergeschoss Mst. 1:200

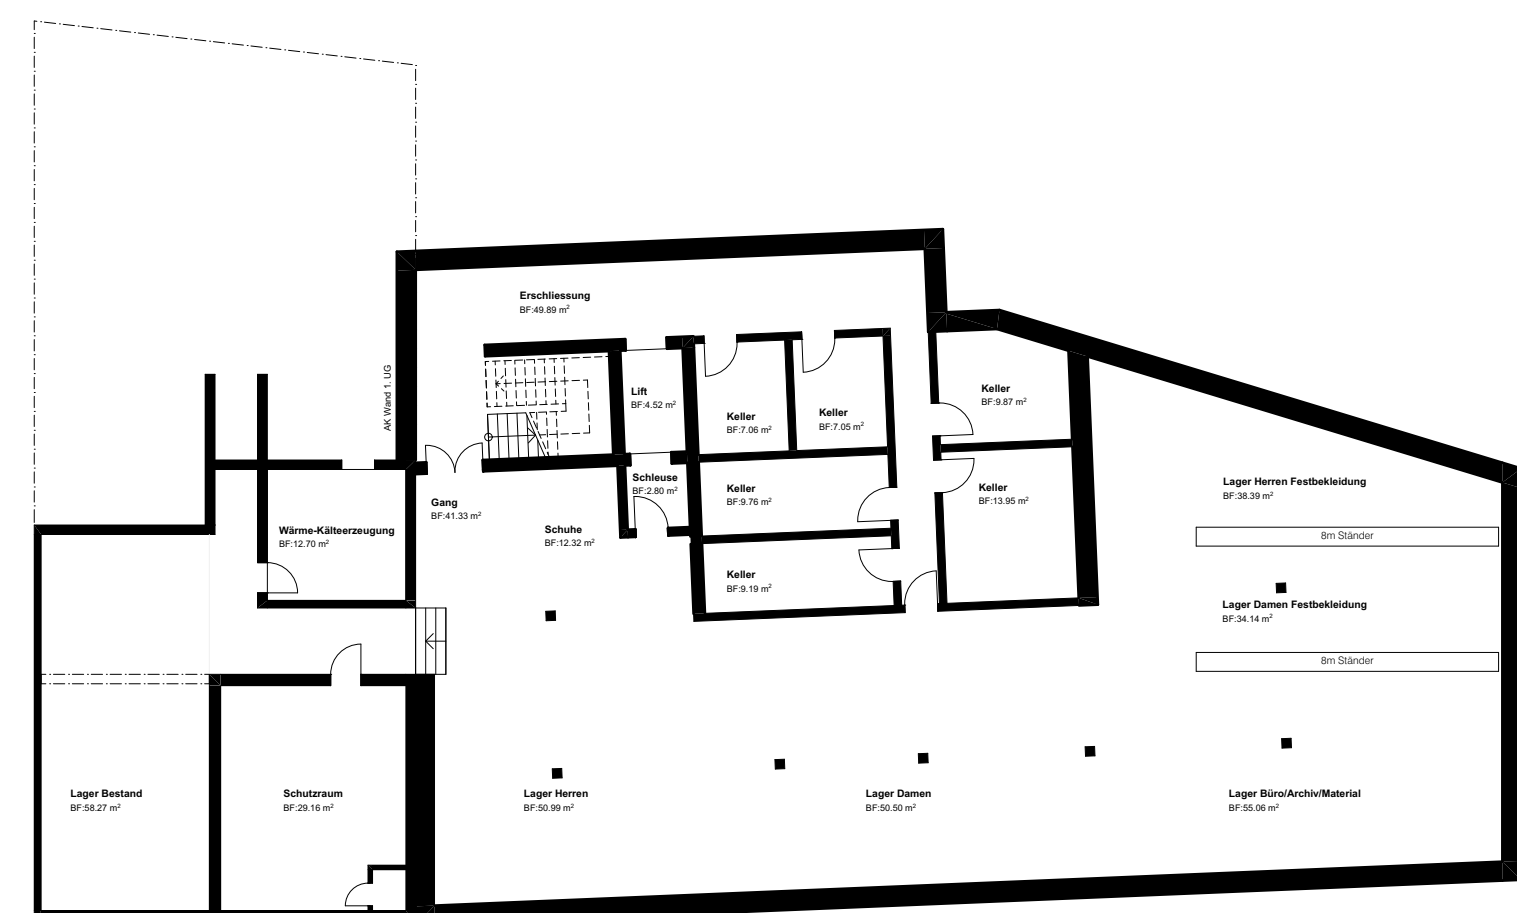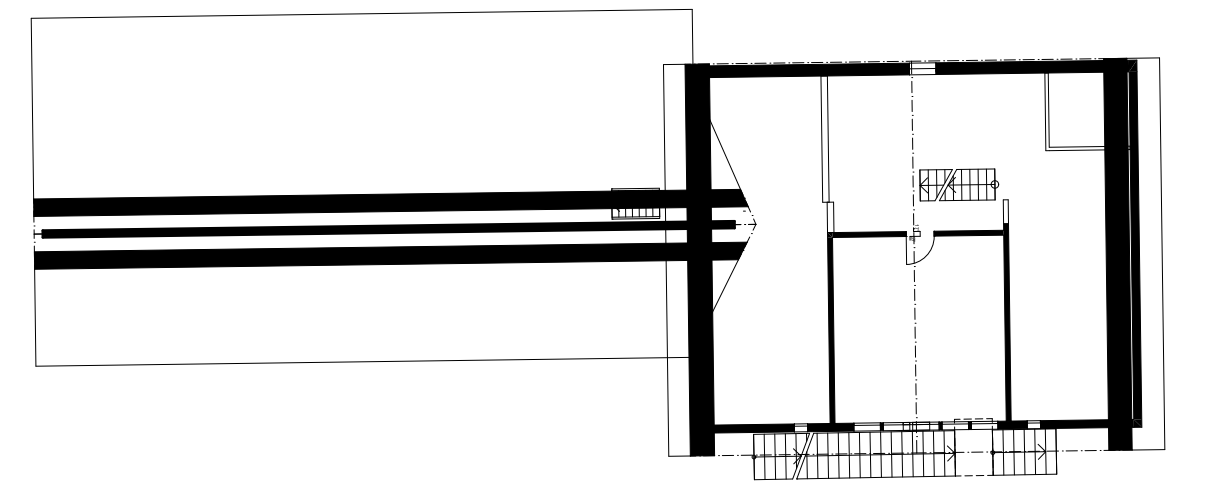


2. Untergeschoss Mst. 1:200

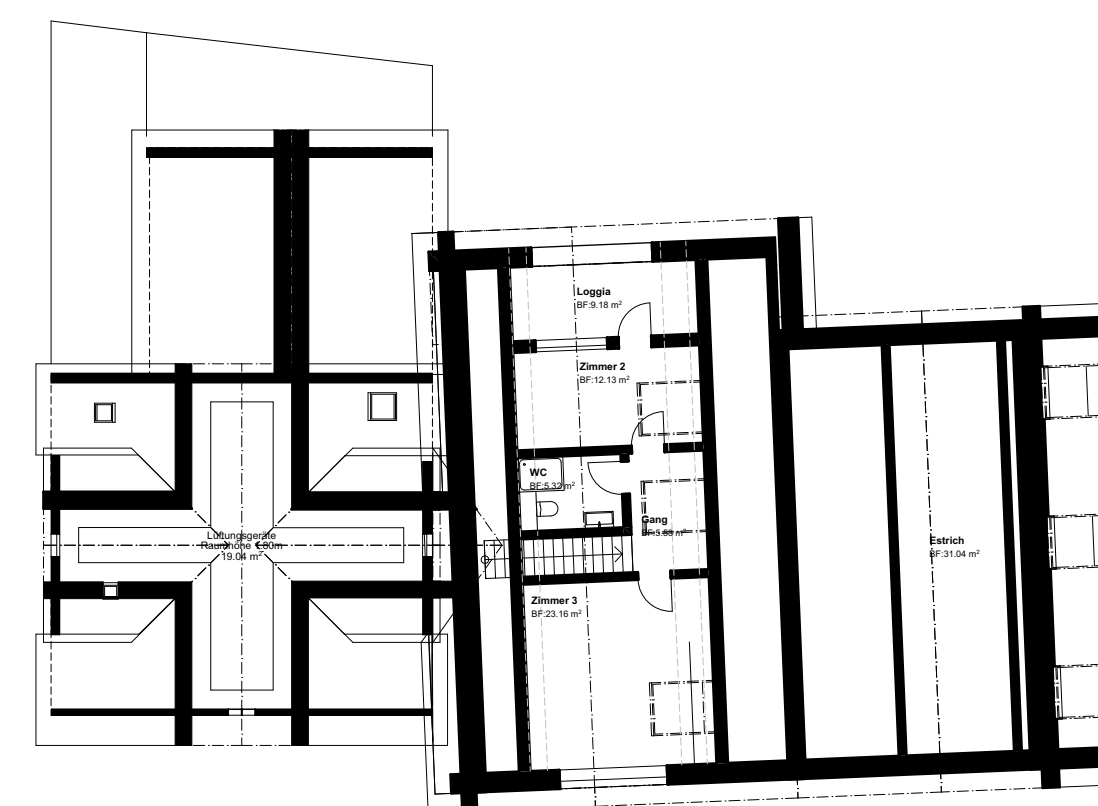


Dachgeschoss Mst. 1:200

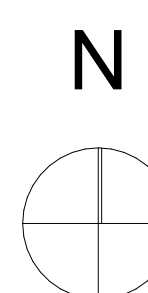


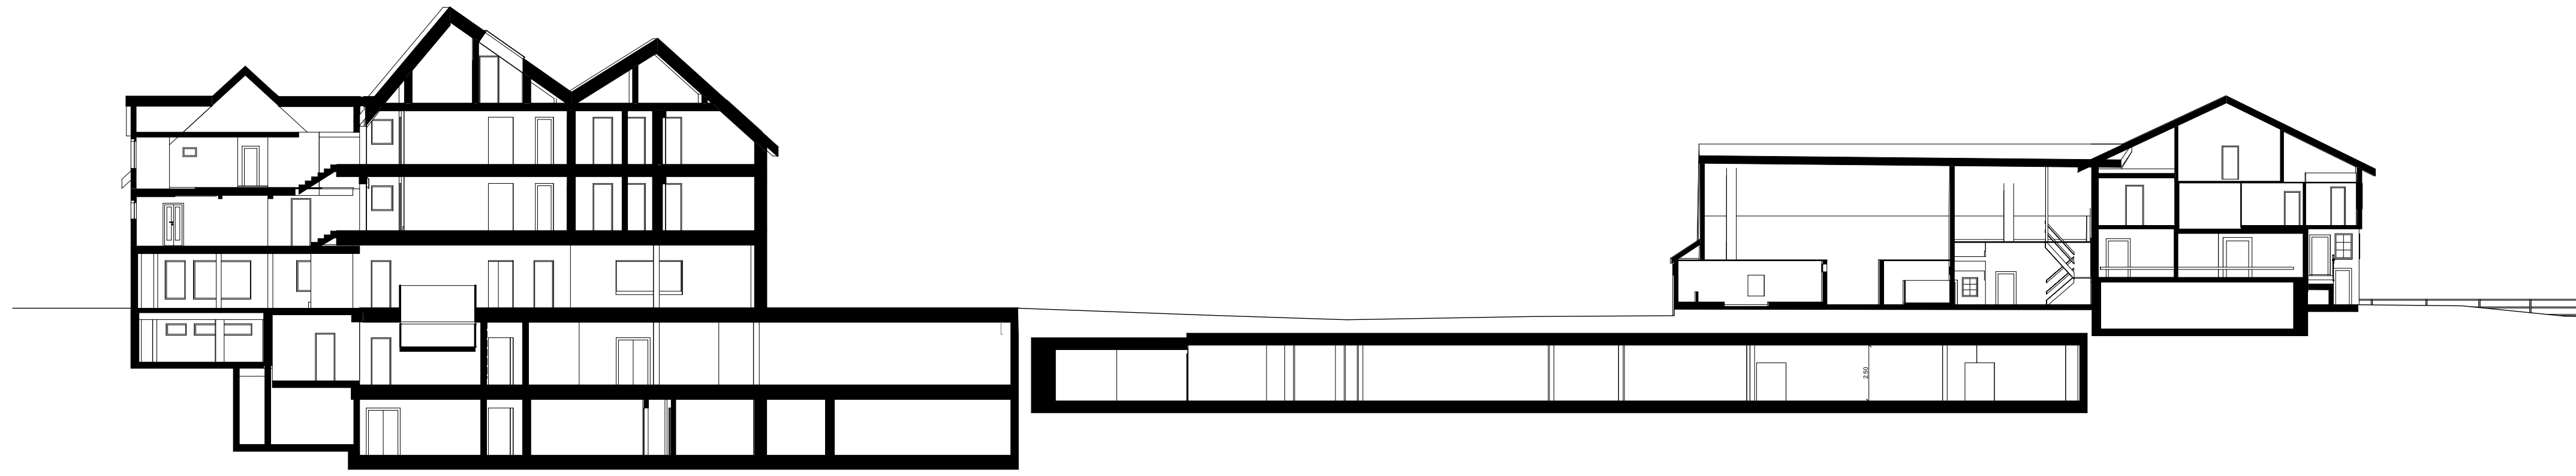


Schnitt Mst. 1:200

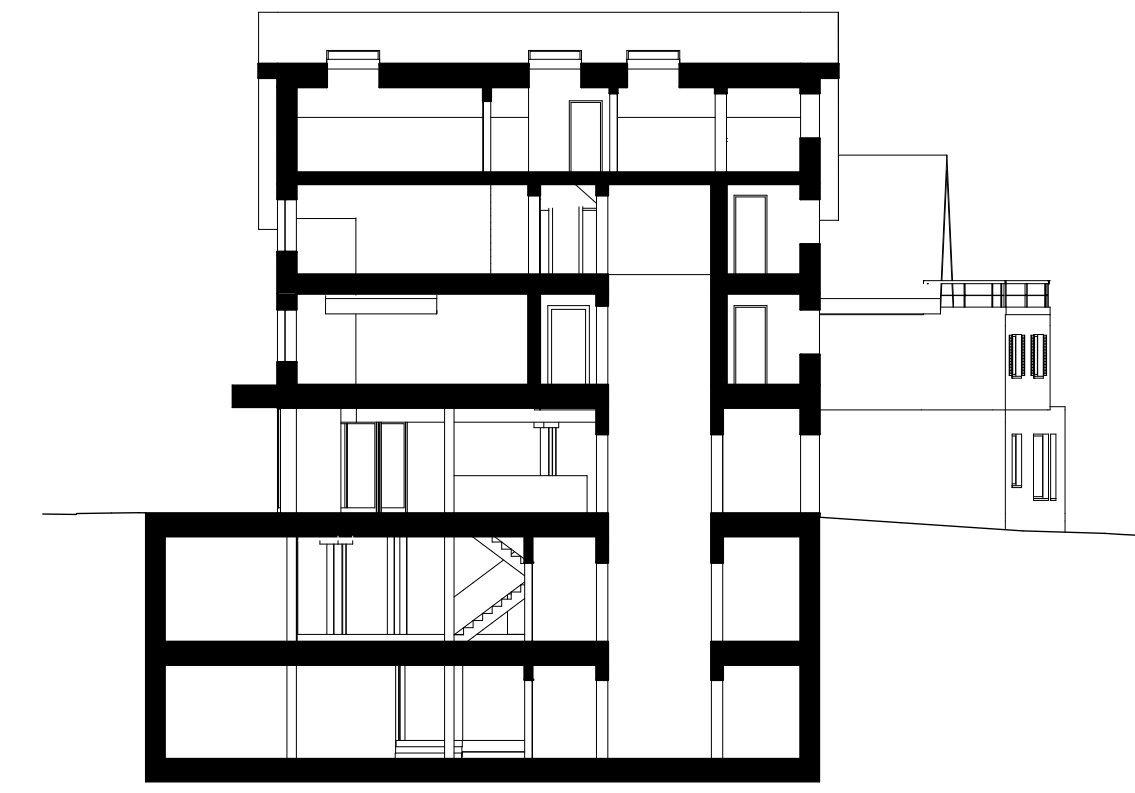


Schnitt Mst. 1:200

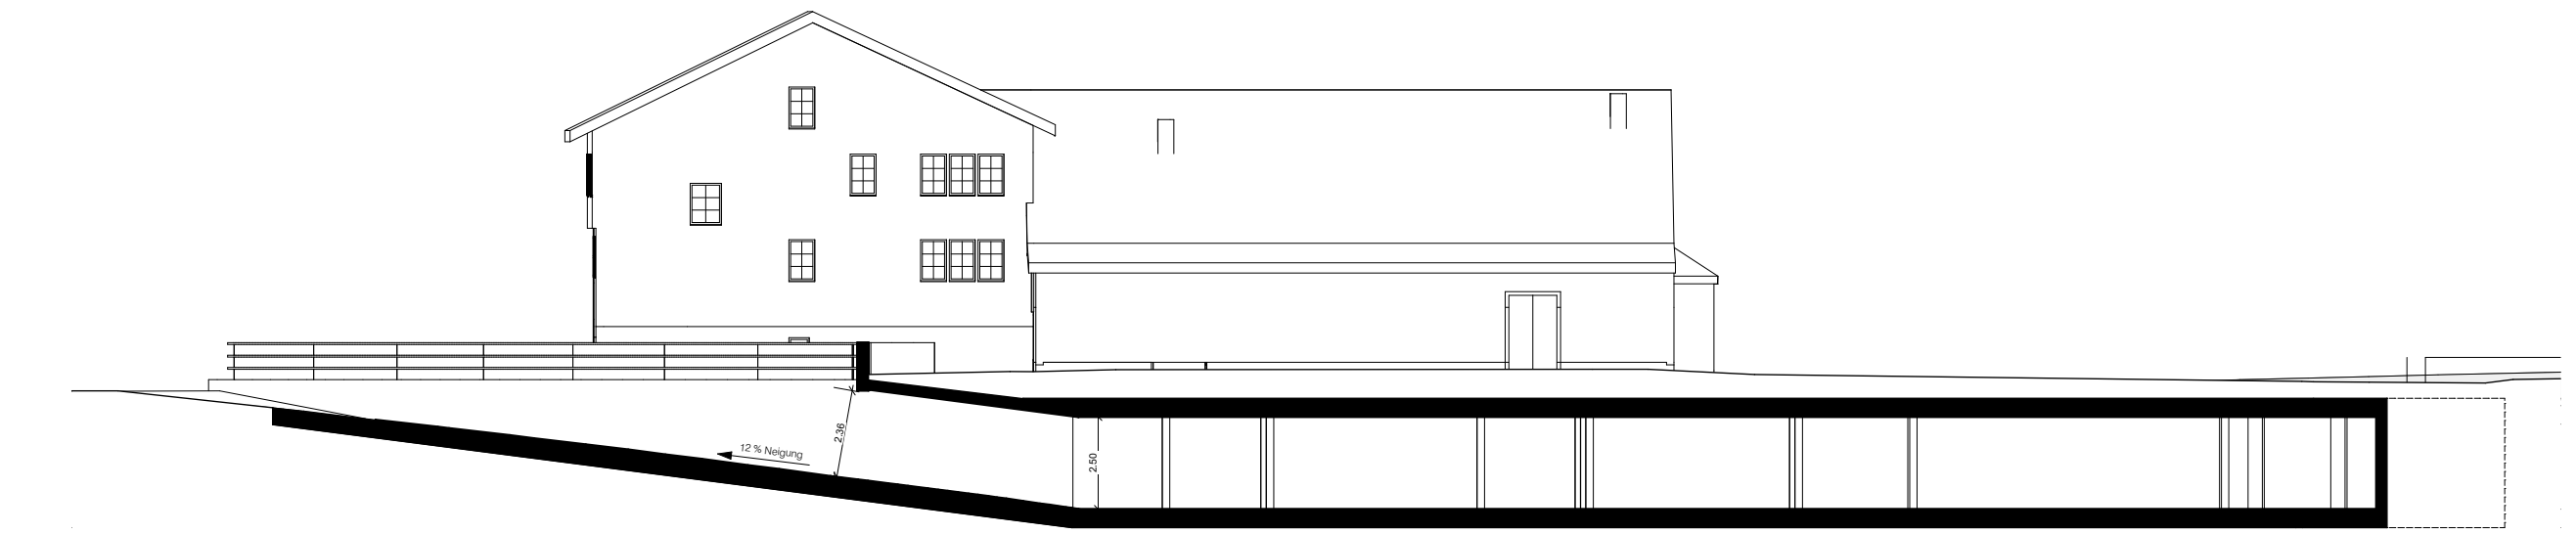


Schnitt Mst. 1:200

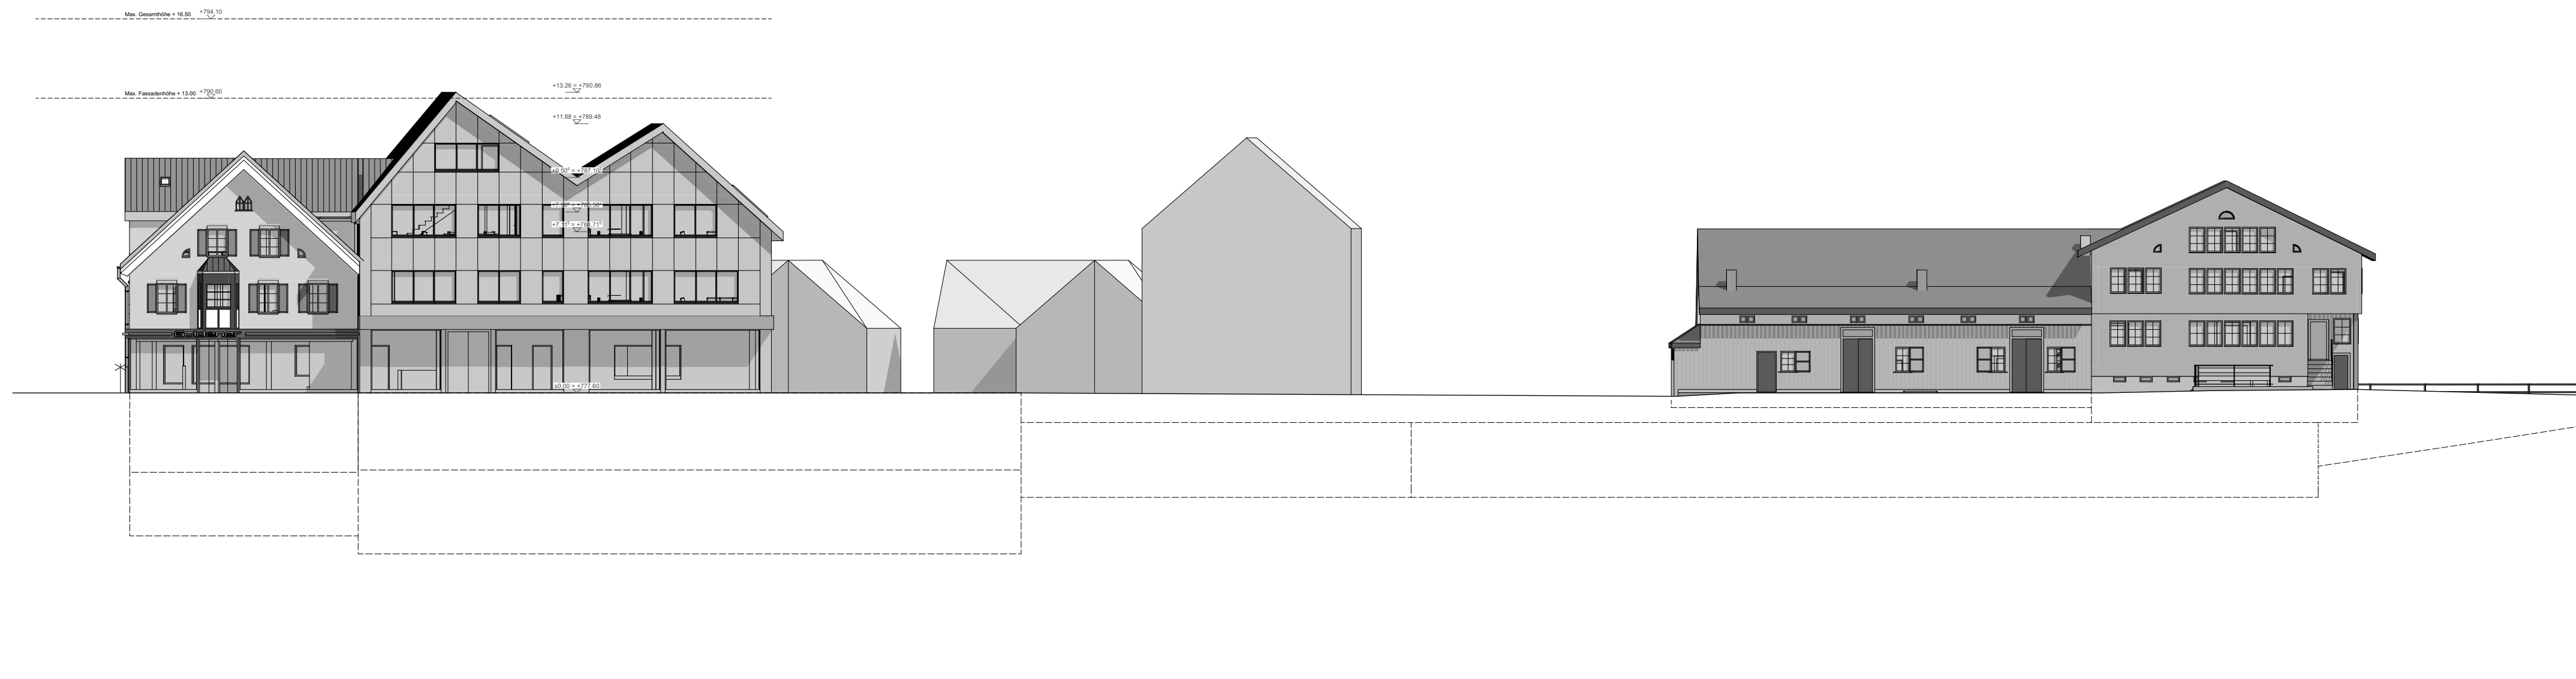


Südansicht Mst. 1:200

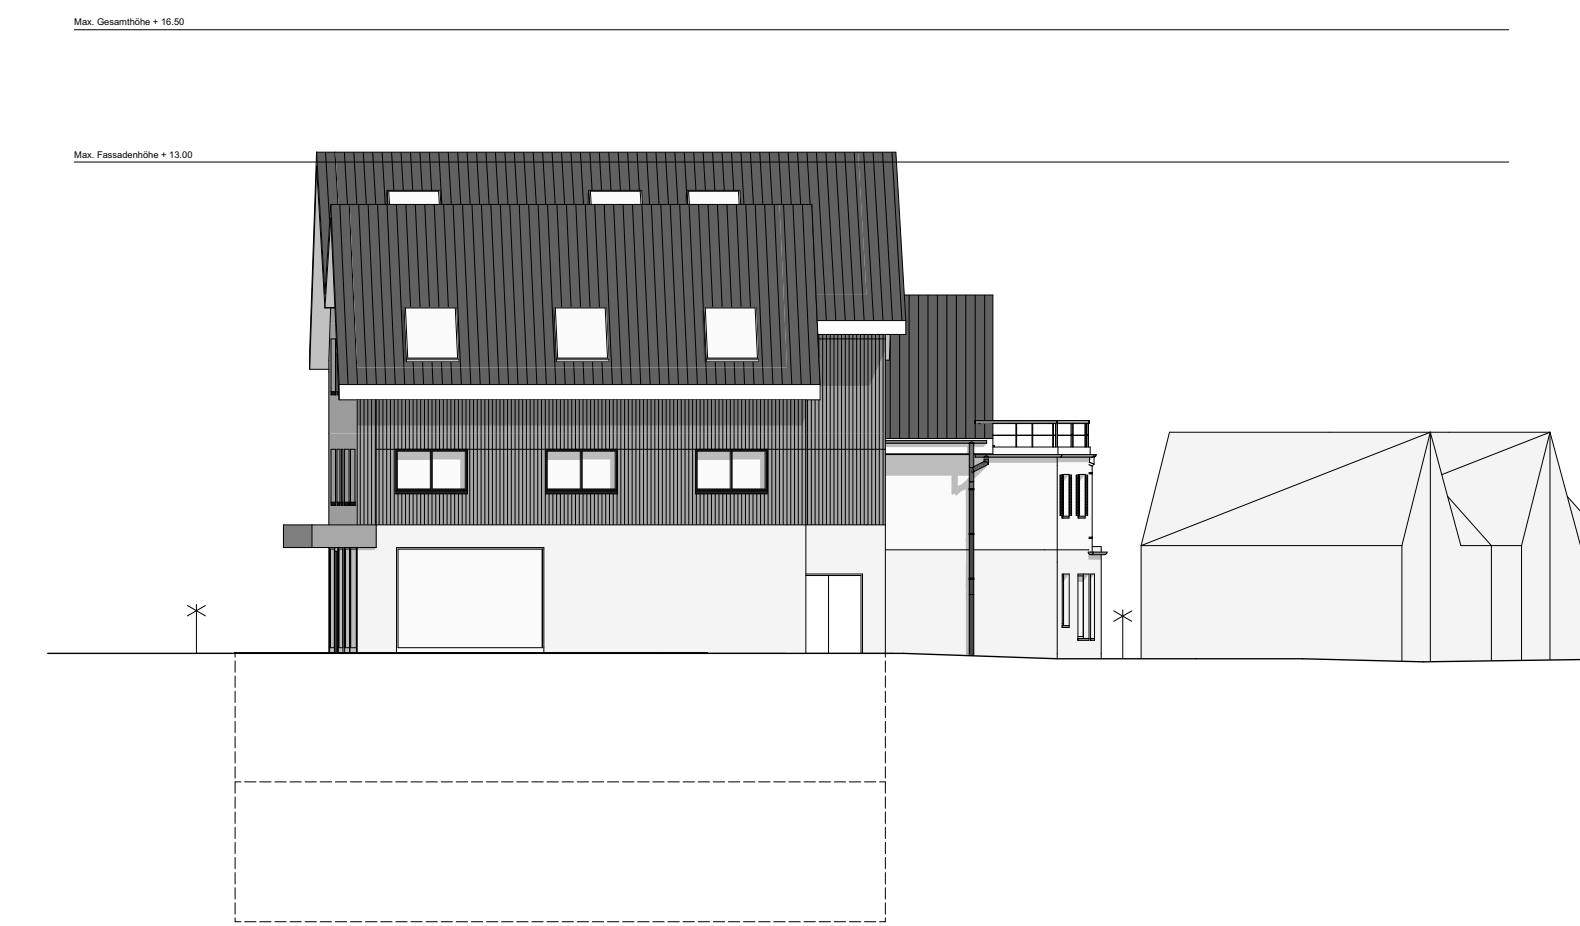


Ostansicht Mst. 1:200

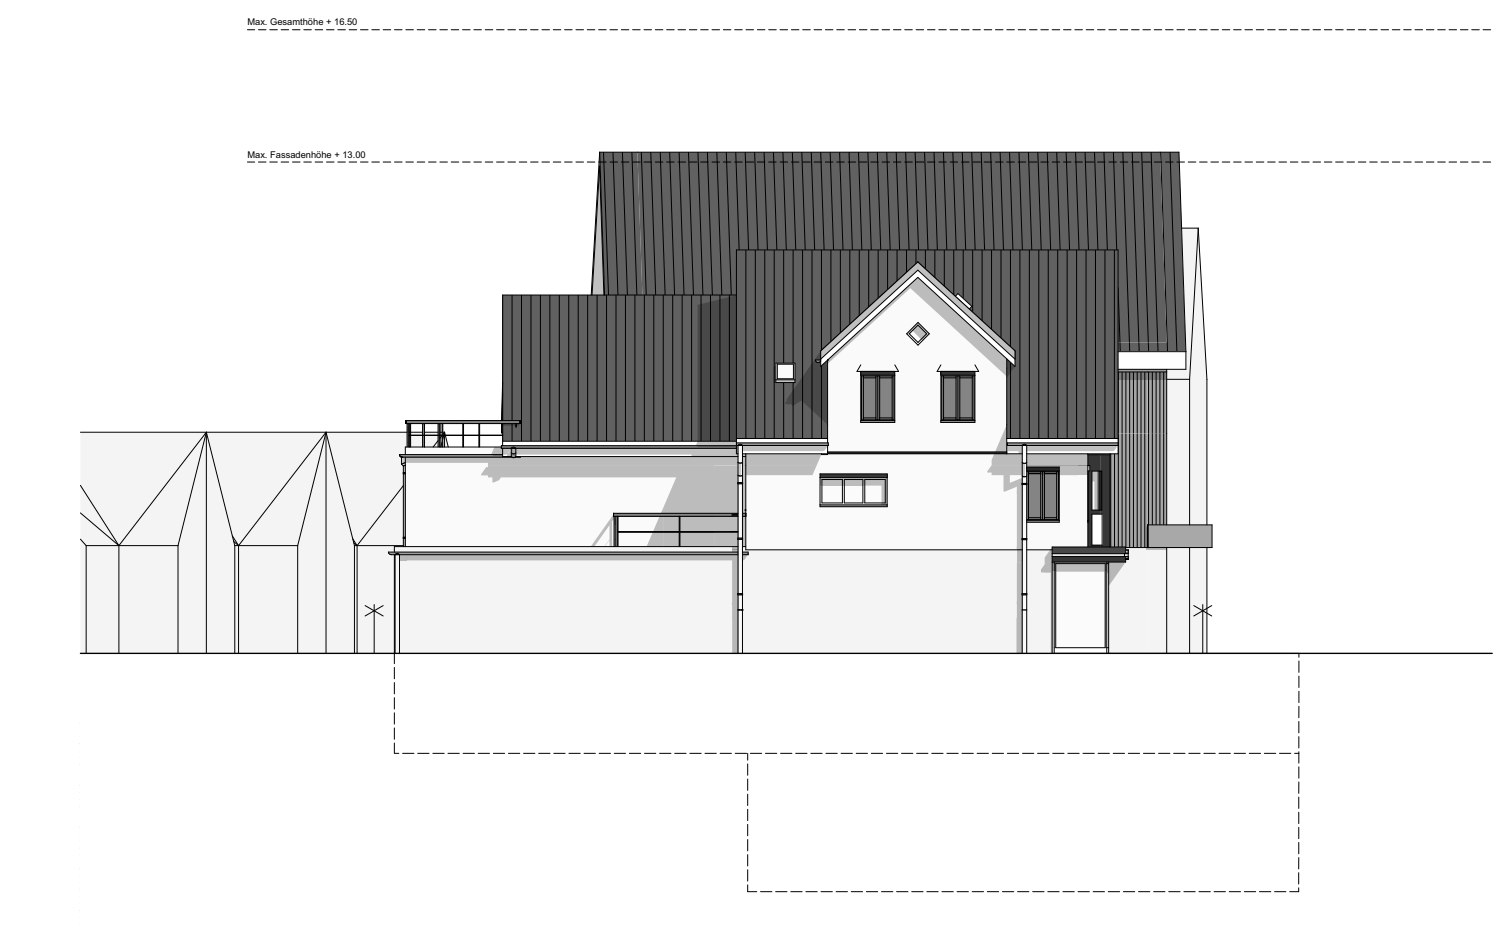


Westansicht Mst. 1:200

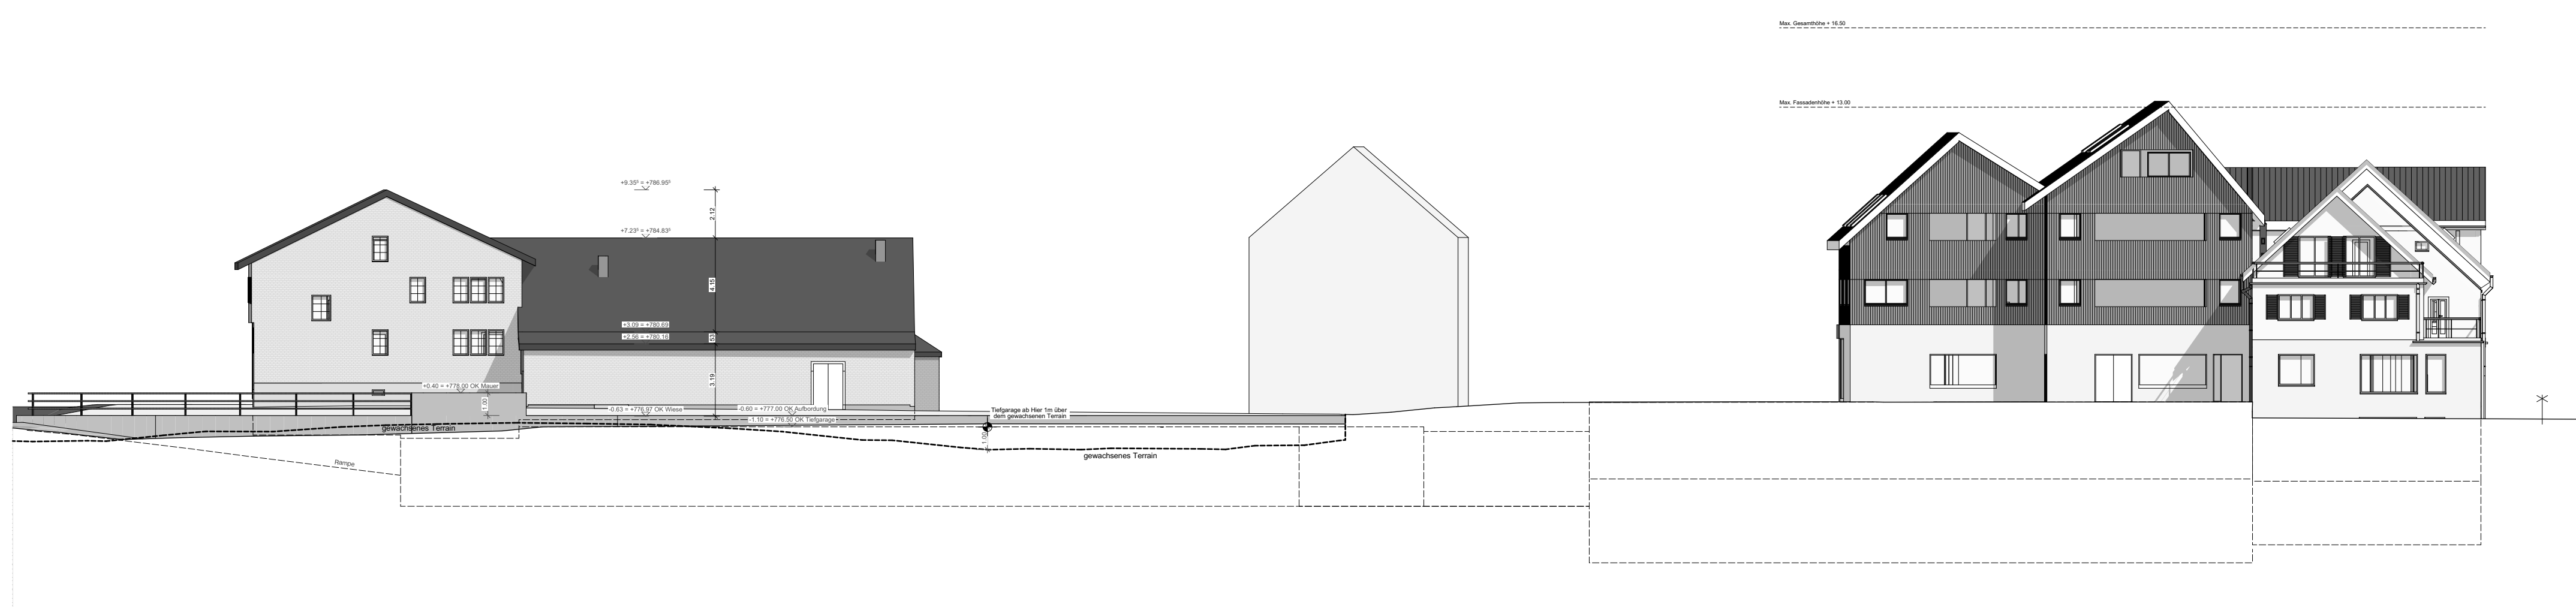

Nordansicht Mst. 1:200

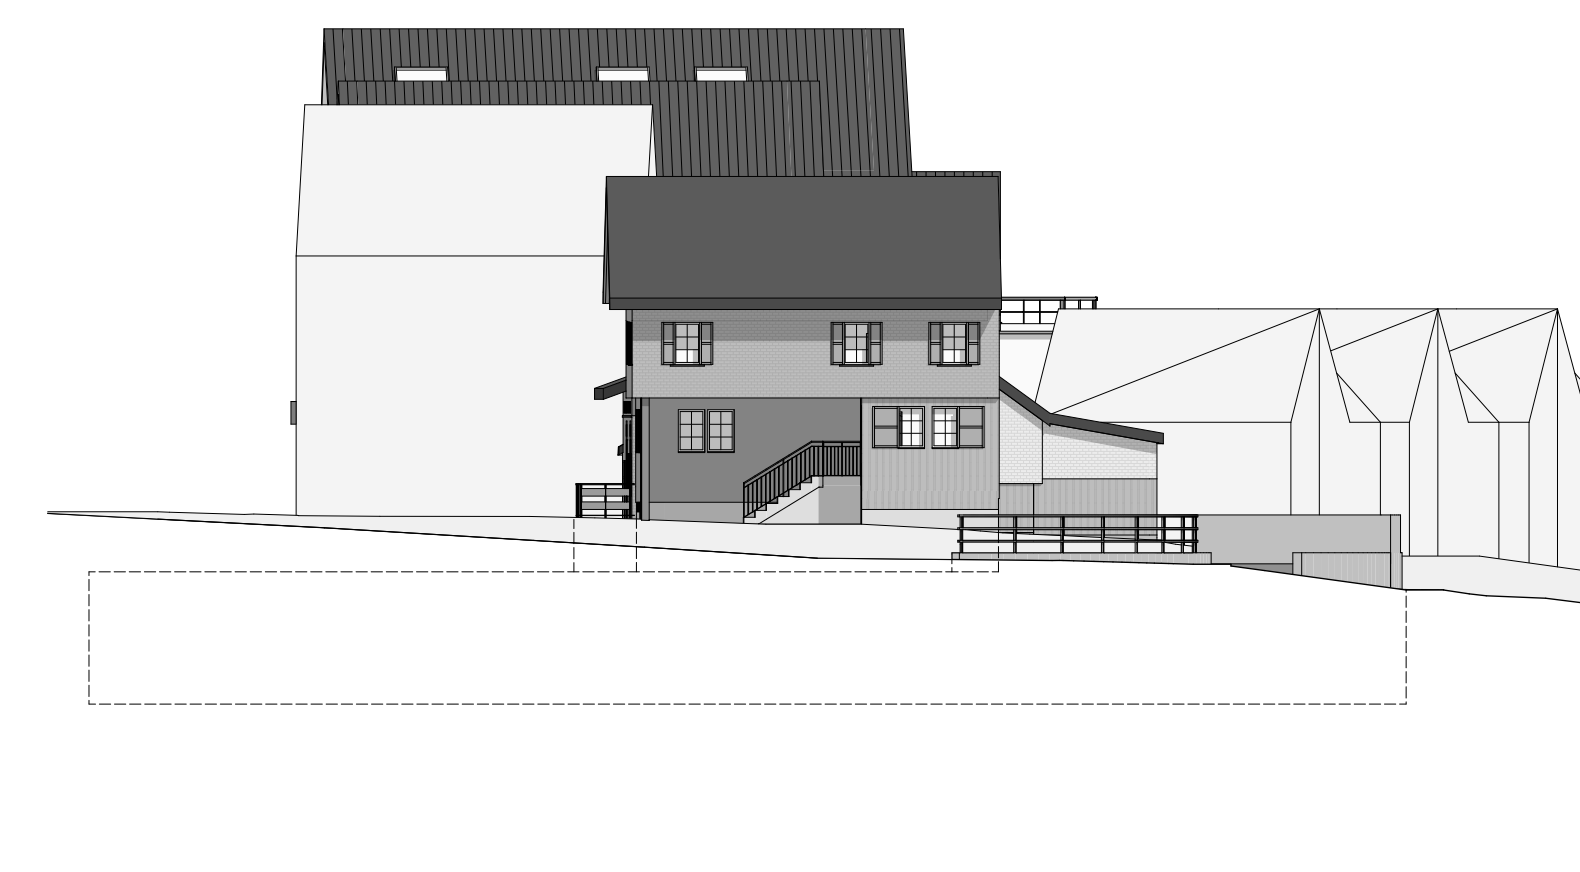

Ostansicht Mst. 1:200

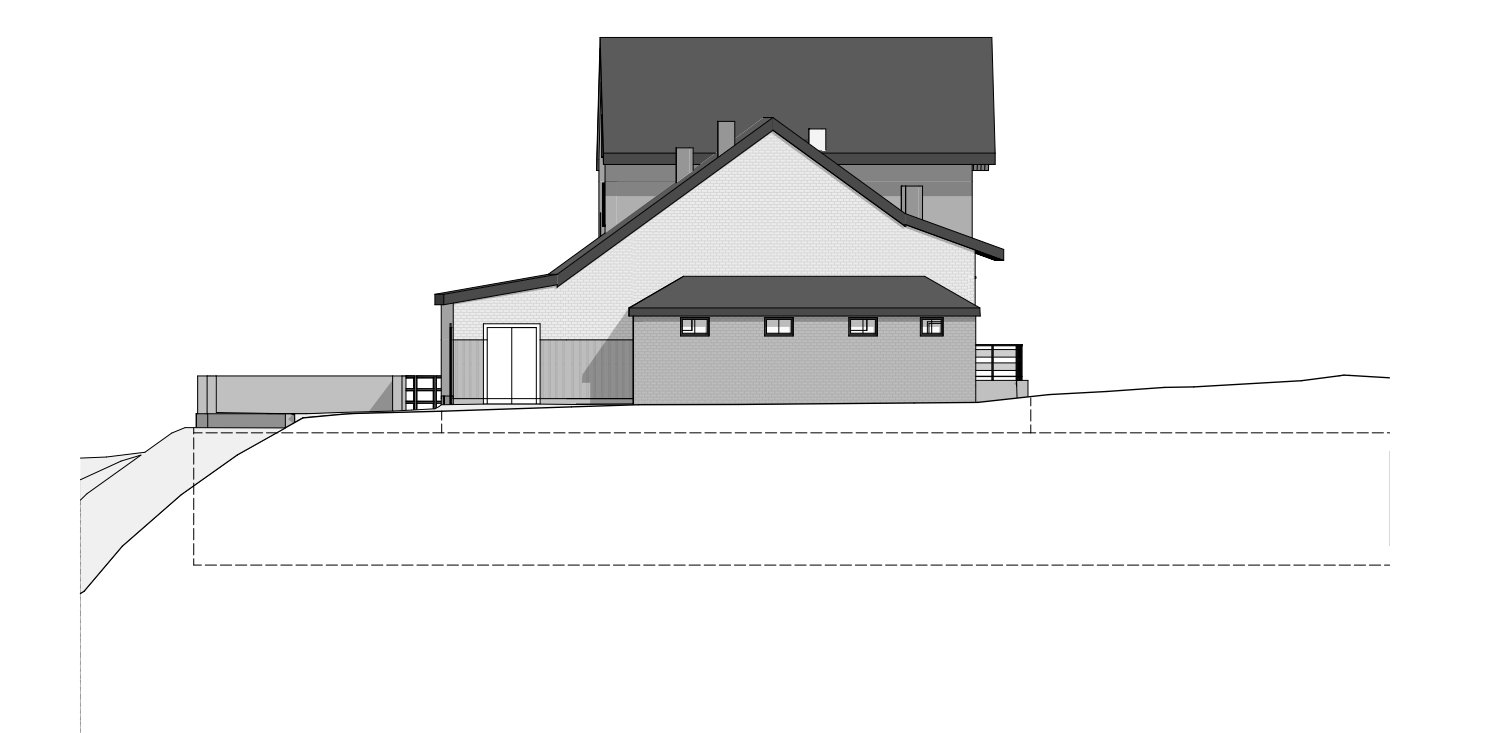

Westansicht Mst. 1:200







