

M 1:500

13. Dezember 2017



# Quartierplan Blattenheimatstrasse – Zielstrasse, Bezirk Appenzell

Vorprüfung durch die Standeskommission am 19. September 2017

Von der Feuerschaukommission aufgestellt am  
Der Präsident Der Sekretär

Beat Eberle Hanspeter Koller

Öffentliche Auflage:


Dem fakultativen Referendum unterstellt:

Von der Standeskommission genehmigt am  
Der regierende Landammann Der Ratschreiber

Strittmatter Partner AG | Vadianstrasse 37 | 9001 St. Gallen  
T 071 222 43 43 | F 071 222 26 09  
www.strittmatter-partner.ch | info@strittmatter-partner.ch



474\032\400\430\01\QP\_Blattenheimatstrasse\_A\_171214.dwg, Mer-Fi-om

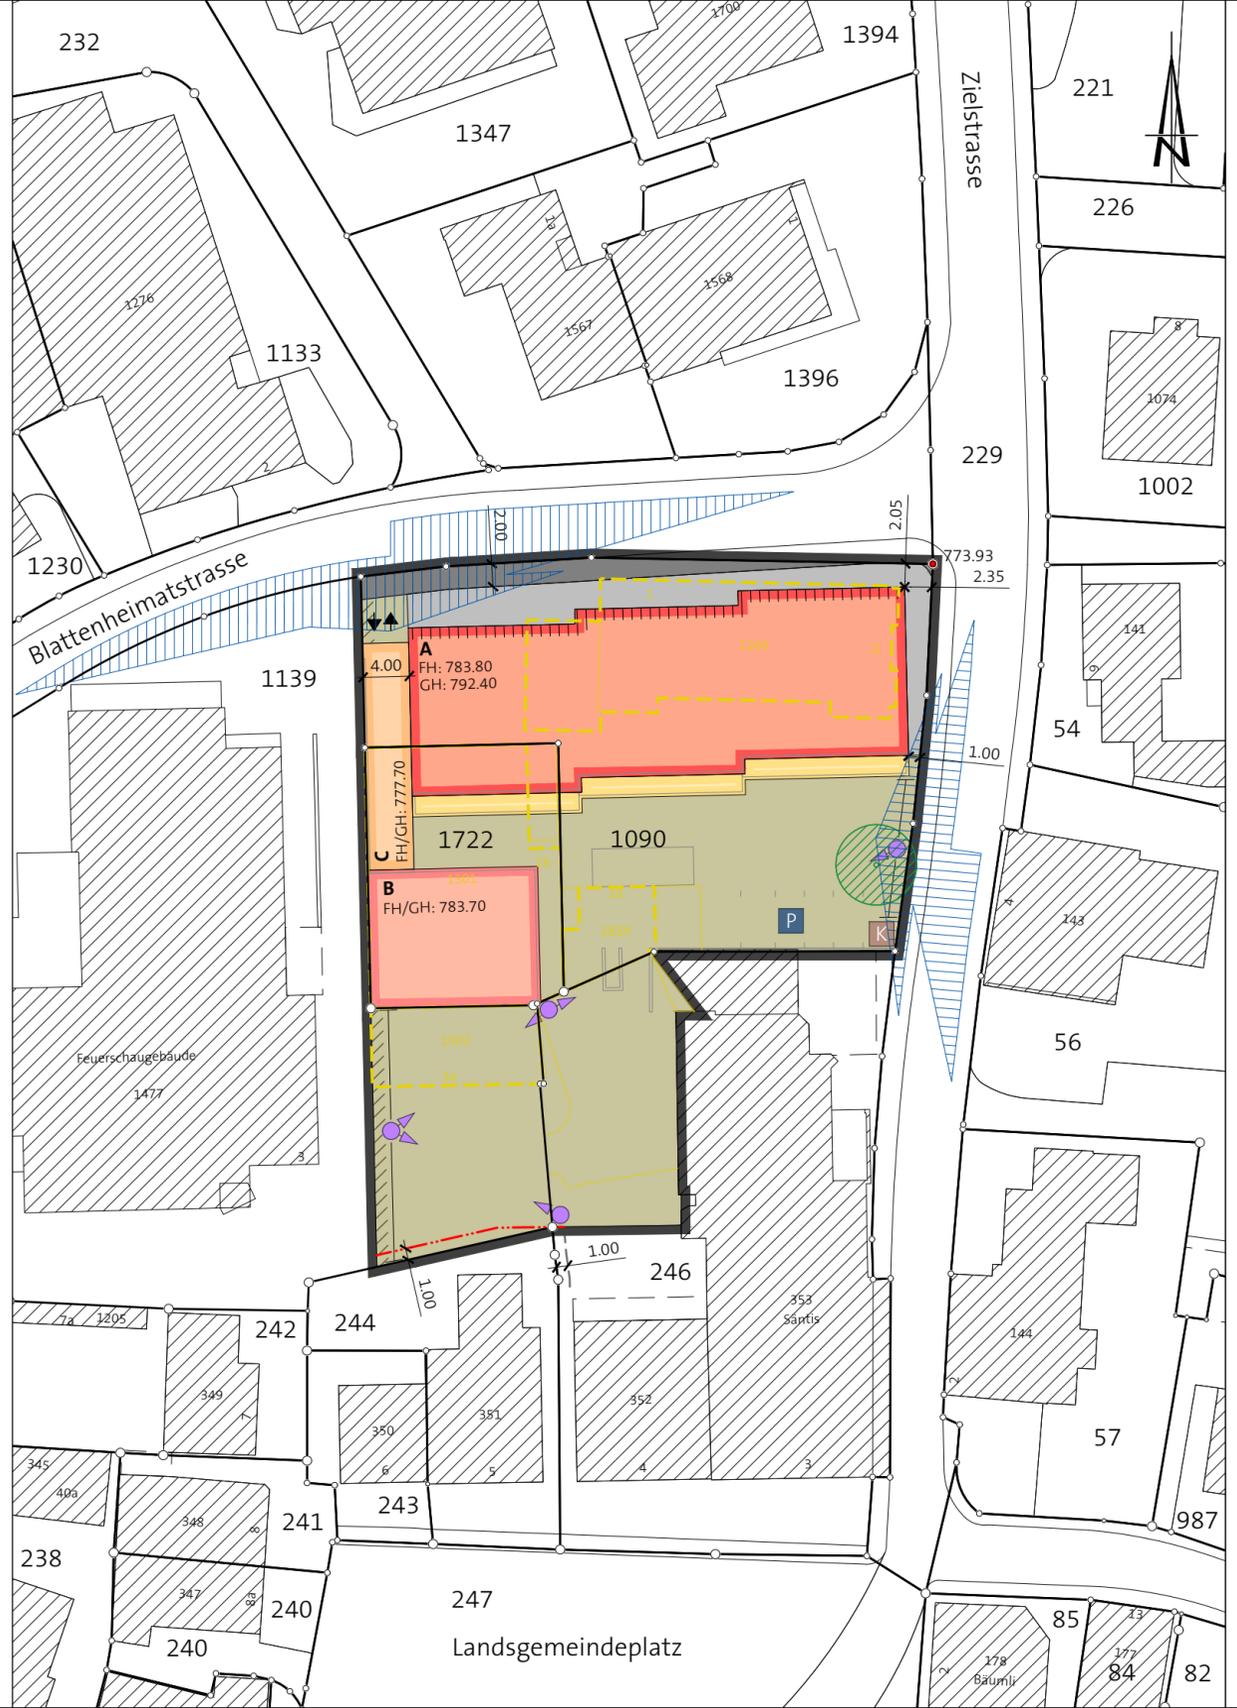

## Festlegungen

Symbol	Reglement
	Geltungsbereich Art. 1
	Trottoir Blattenheimatstrasse Art. 3
	Zu- und Wegfahrt Sammelgarage Art. 5
	Standort oberirdischer Autoabstellplatz Art. 5
	(Bereich) Richtungspunkt Fussweg Art. 7
	Bereich Hauptzugang Art. 7
	Baubereich Hauptbaute Art. 8
	Kote max. zulässige traufseitige Fassadenhöhe in m ü. M. Art. 8
	Kote max. zulässige Gesamthöhe in m ü. M. Art. 8
	Baubereich Lauben Art. 9
	Baulinie für unterirdische Baute Art. 11
	Vorzone Strassenraum Art. 14
	Freiraum Art. 15
	Bereich Geländeanschlüsse Art. 15
	Standort Laubbaum Art. 15
	Standort Kehrichtsammelstelle Art. 17

## Hinweise

	Baute, bestehend
	Baute und Anlage, abzurechen
	Projekt
	Referenzpunkt in m ü. M.
	Sichtfeld Fahrbahn und Gehweg gemäss gemäss VSS SN 640 273a
	Regulärer Grenzabstand für unterirdische Baute