

Richtprojekt

13. Dezember 2017


Quartierplan Blattenheimatstrasse – Zielstrasse, Bez. Appenzell


Inhaltsverzeichnis


1.	Dachaufsichtsplan	1 : 500
2.	Schwarzplan	1 : 1000
3.	Grundriss 2. UG	1 : 200
4.	Grundriss 1. UG	1 : 200
5.	Grundriss EG	1 : 200
6.	Grundriss 1. OG	1 : 200
7.	Grundriss 4. OG	1 : 200
8.	Nordfassade / Ostfassade	1 : 200
9.	Südfassade / Schnitt E	1 : 200
10.	West / Schnitt A	1 : 200
11.	Schnitt B / Schnitt C	1 : 200

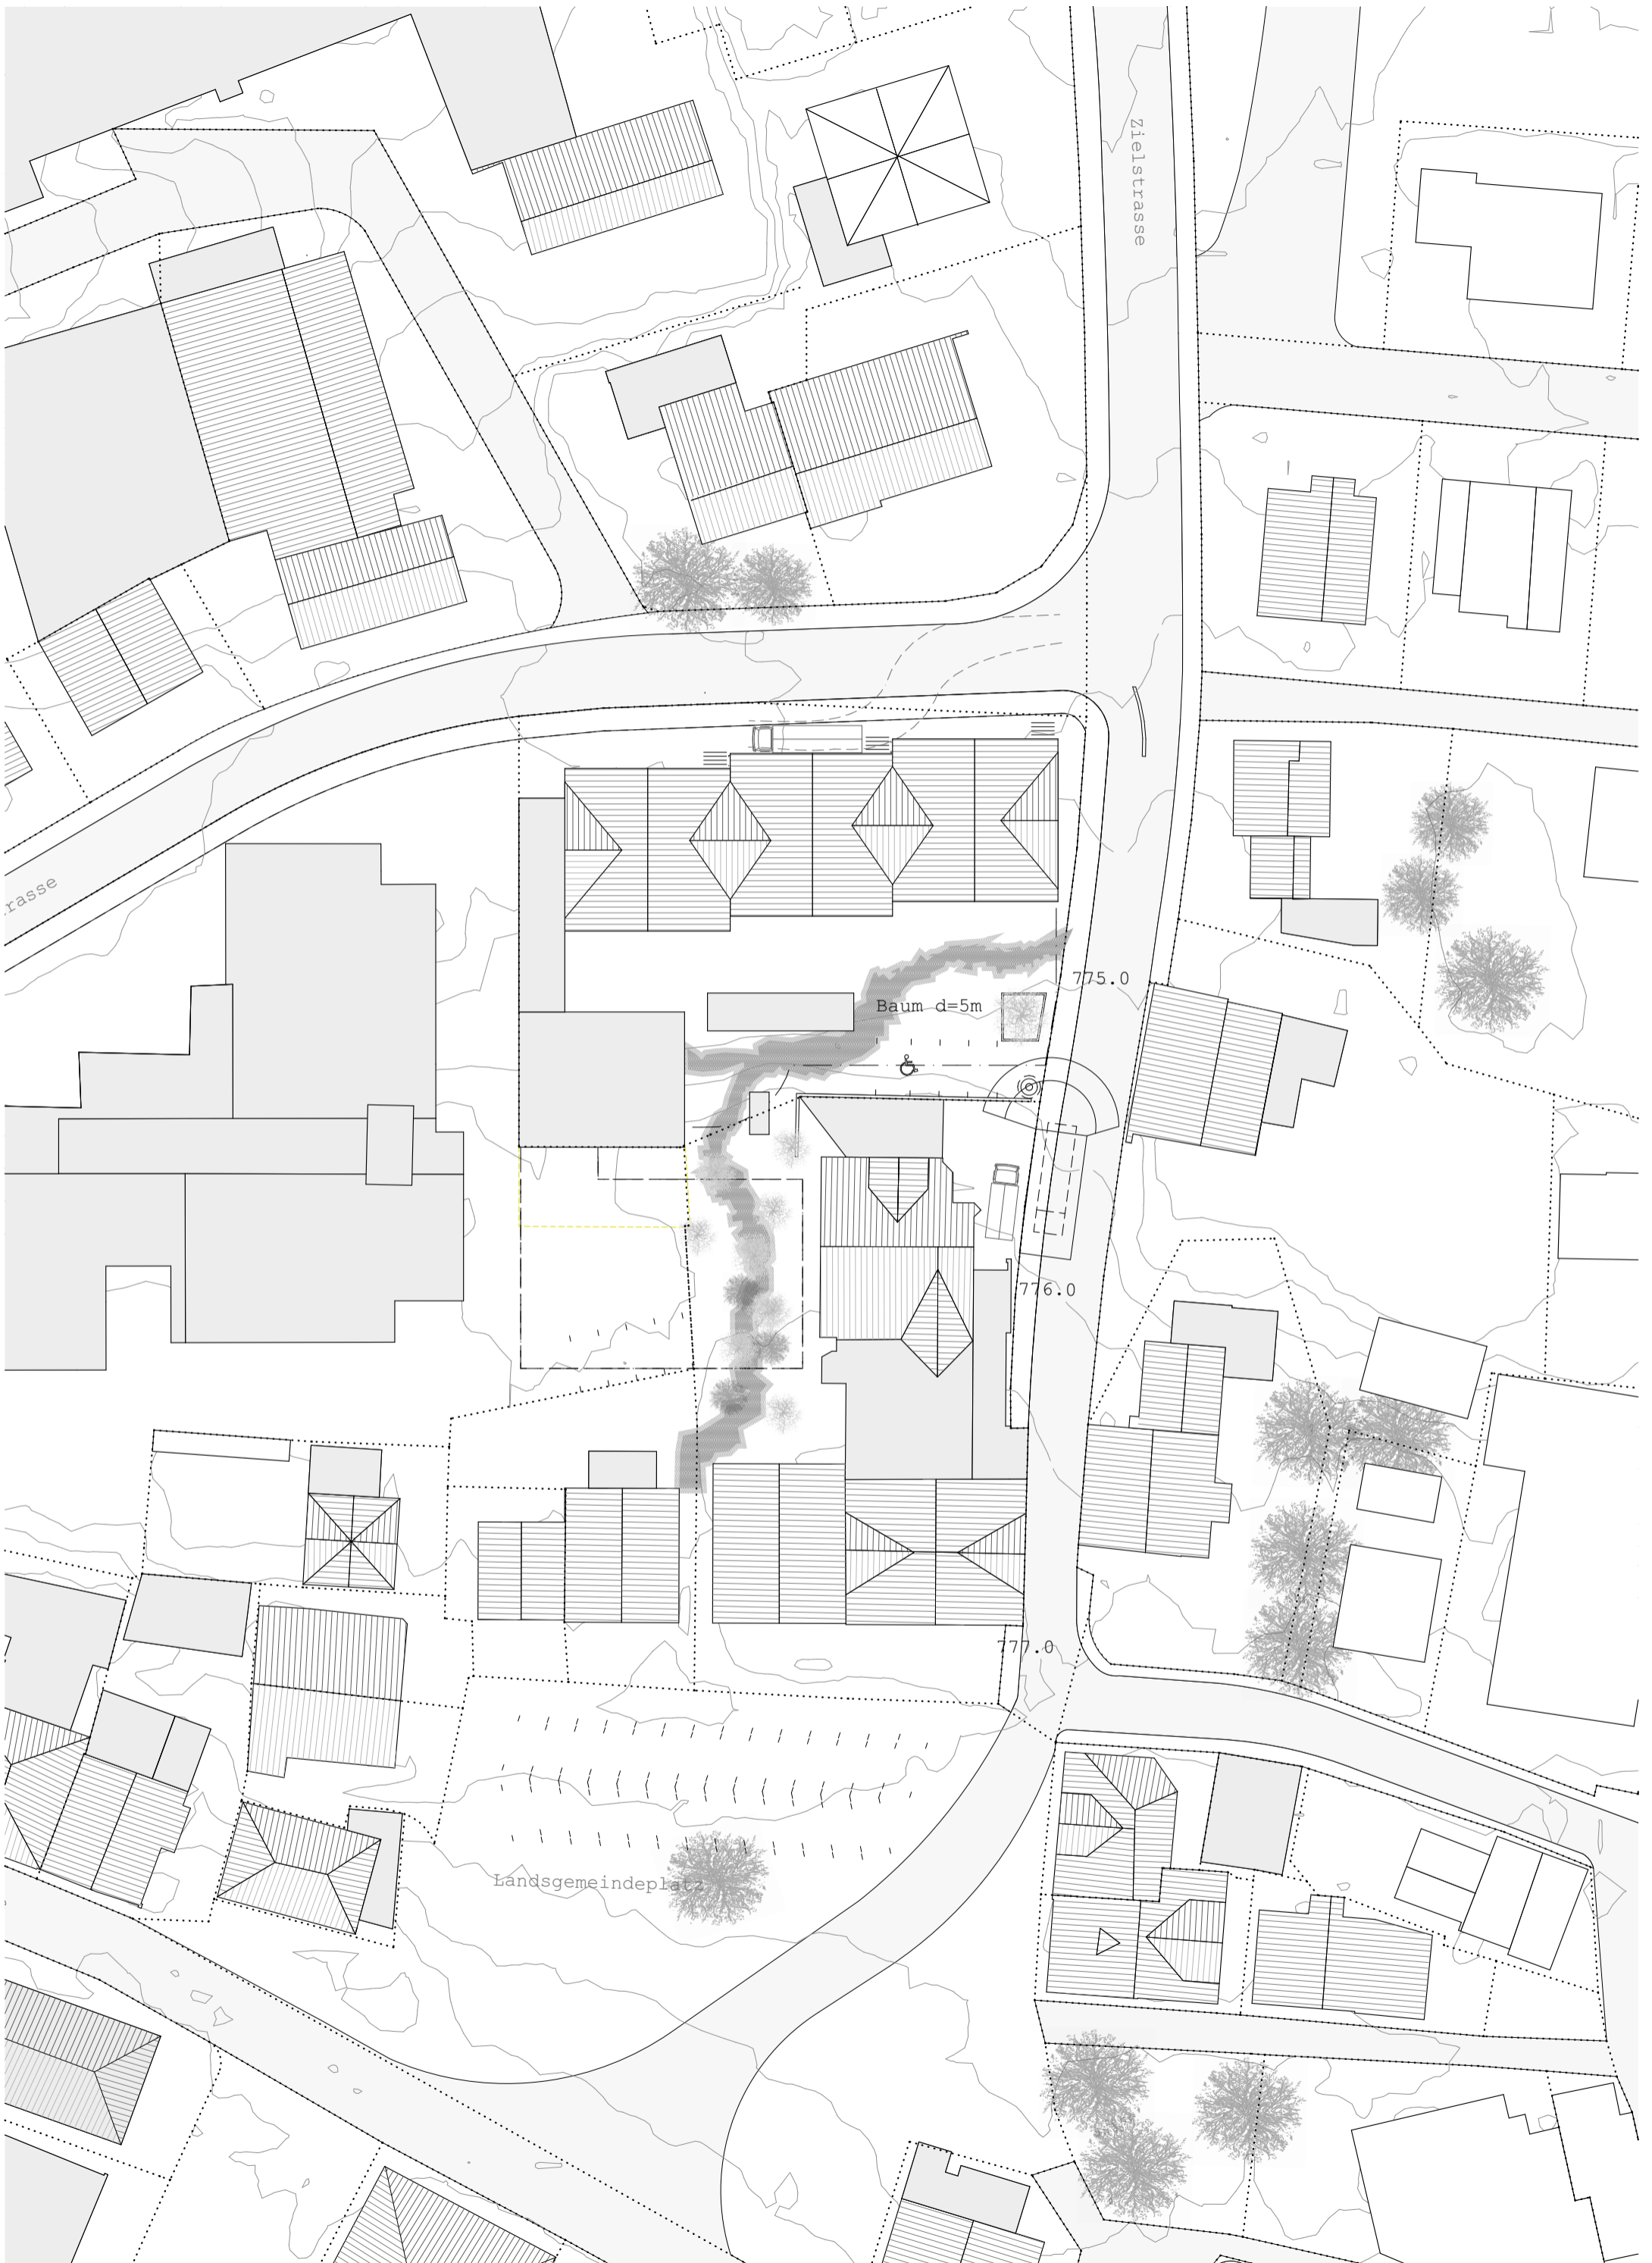




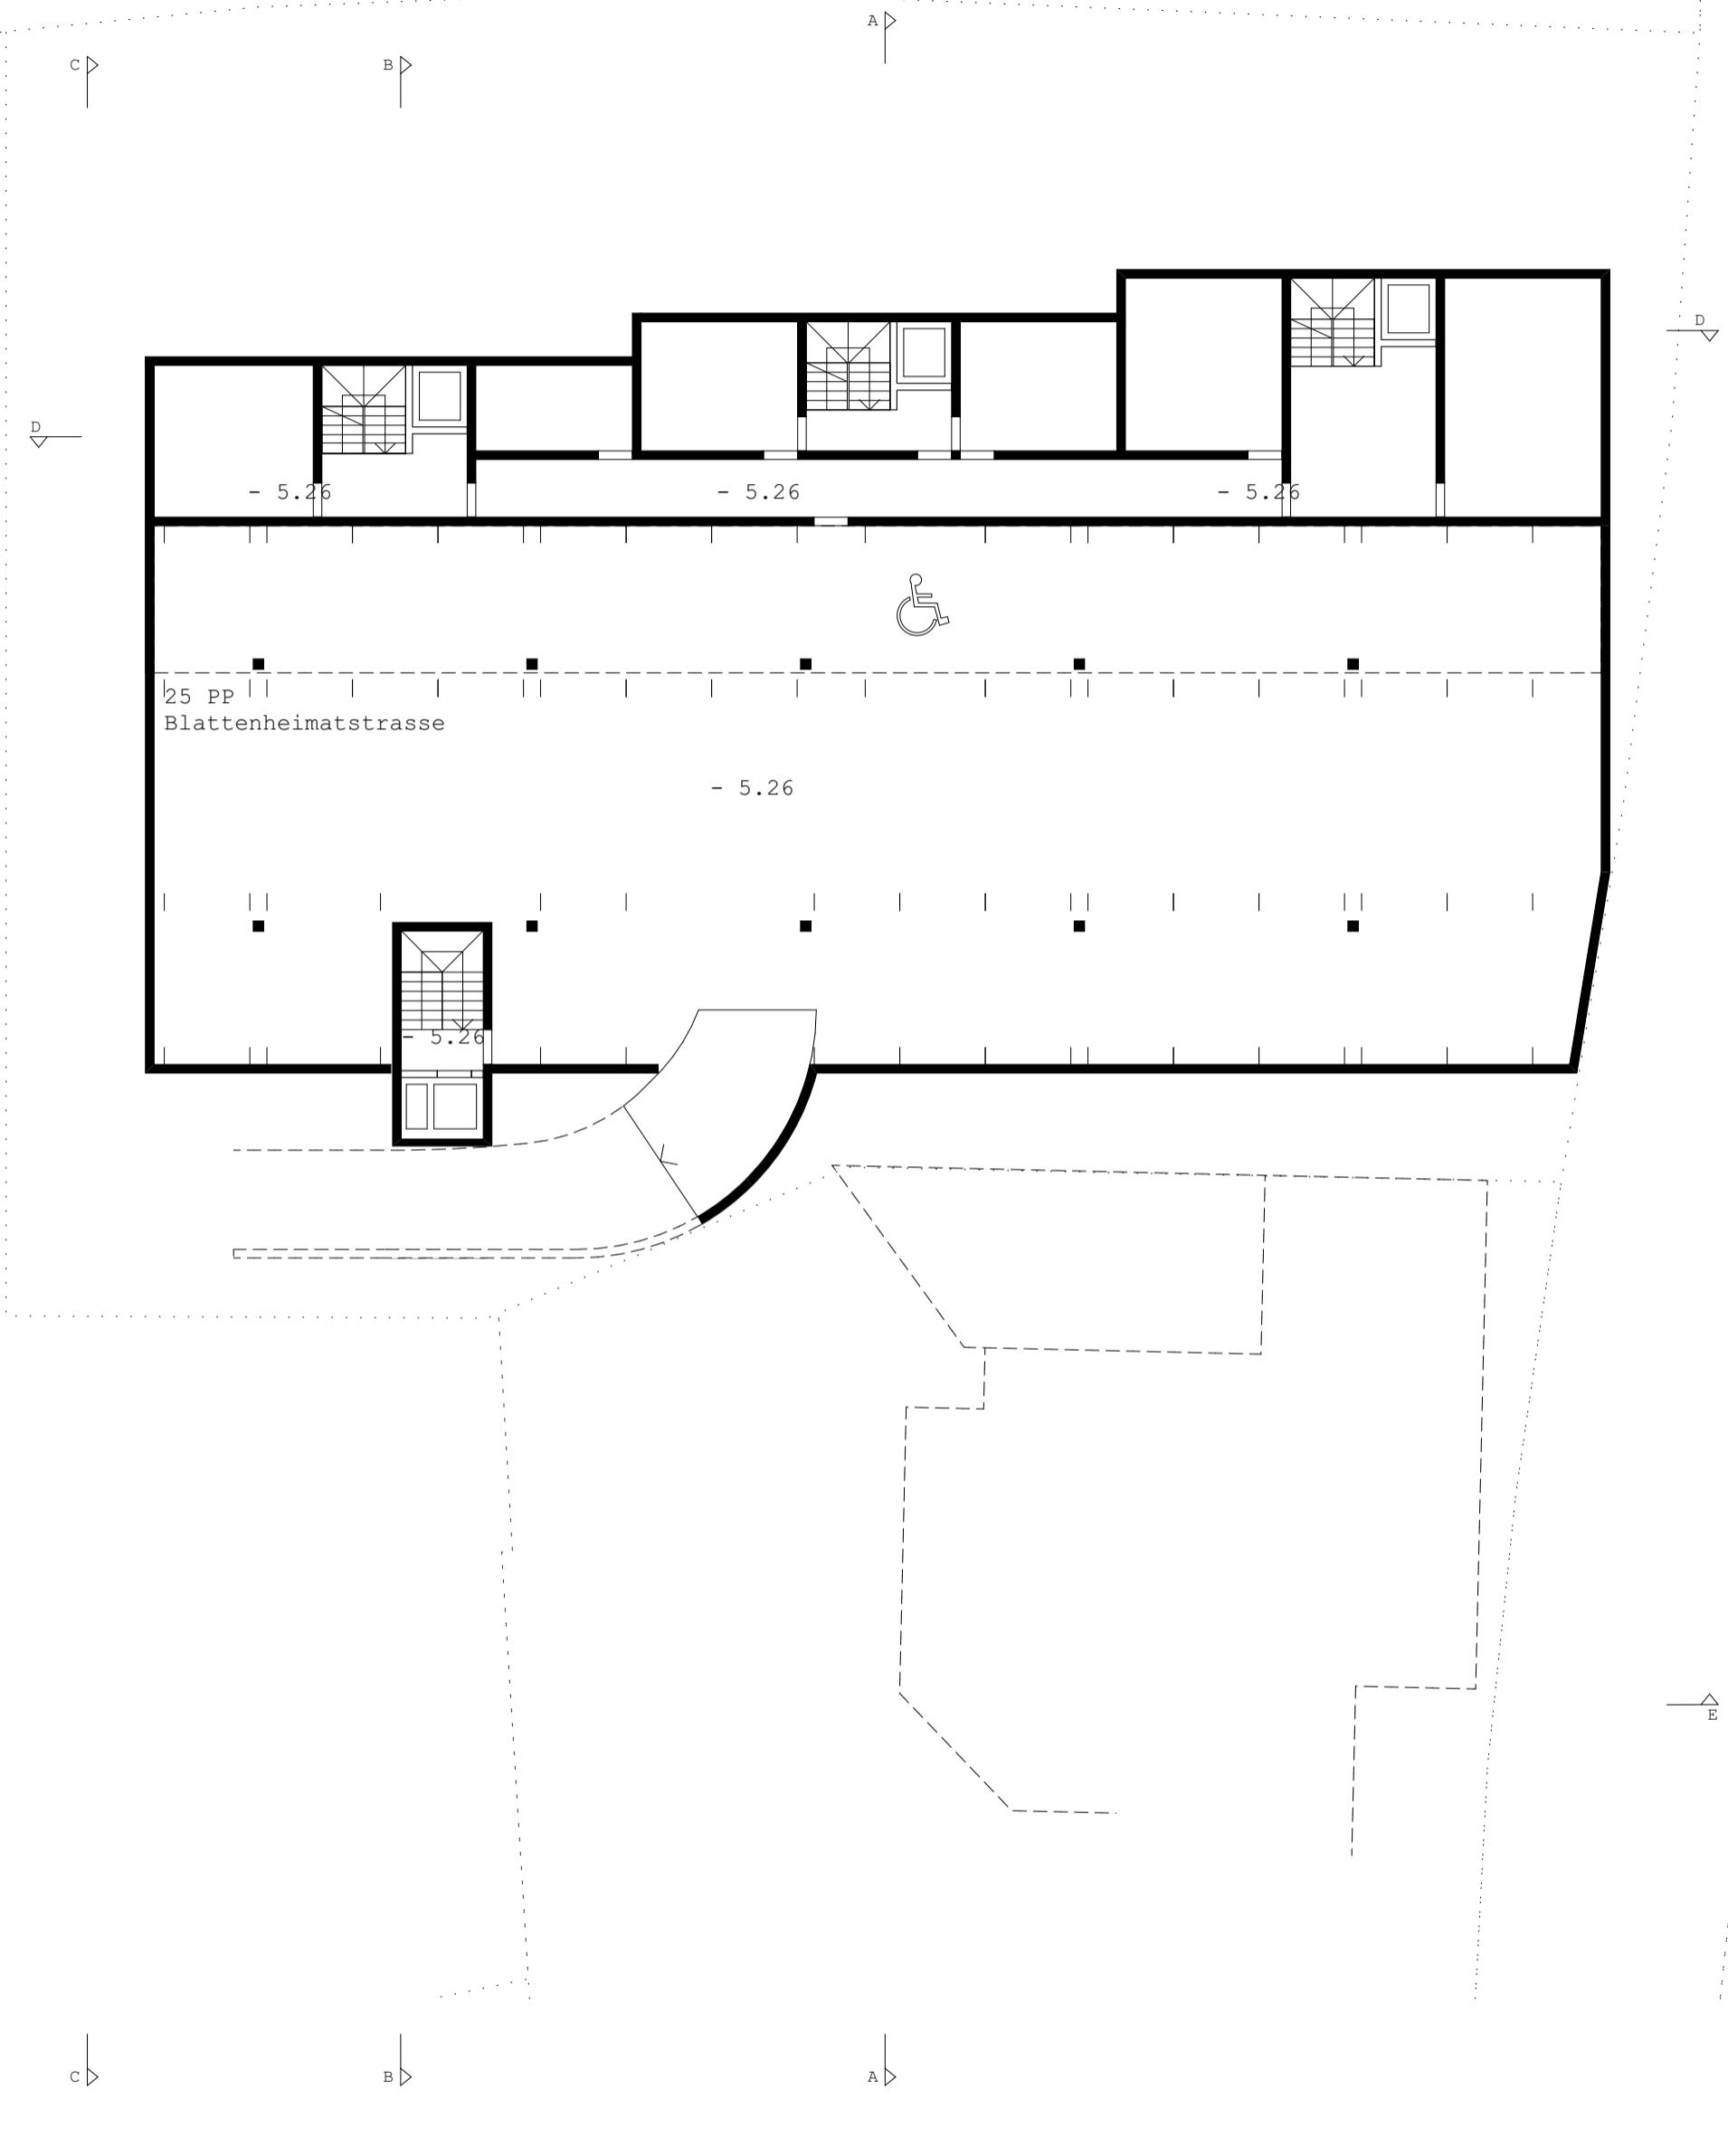

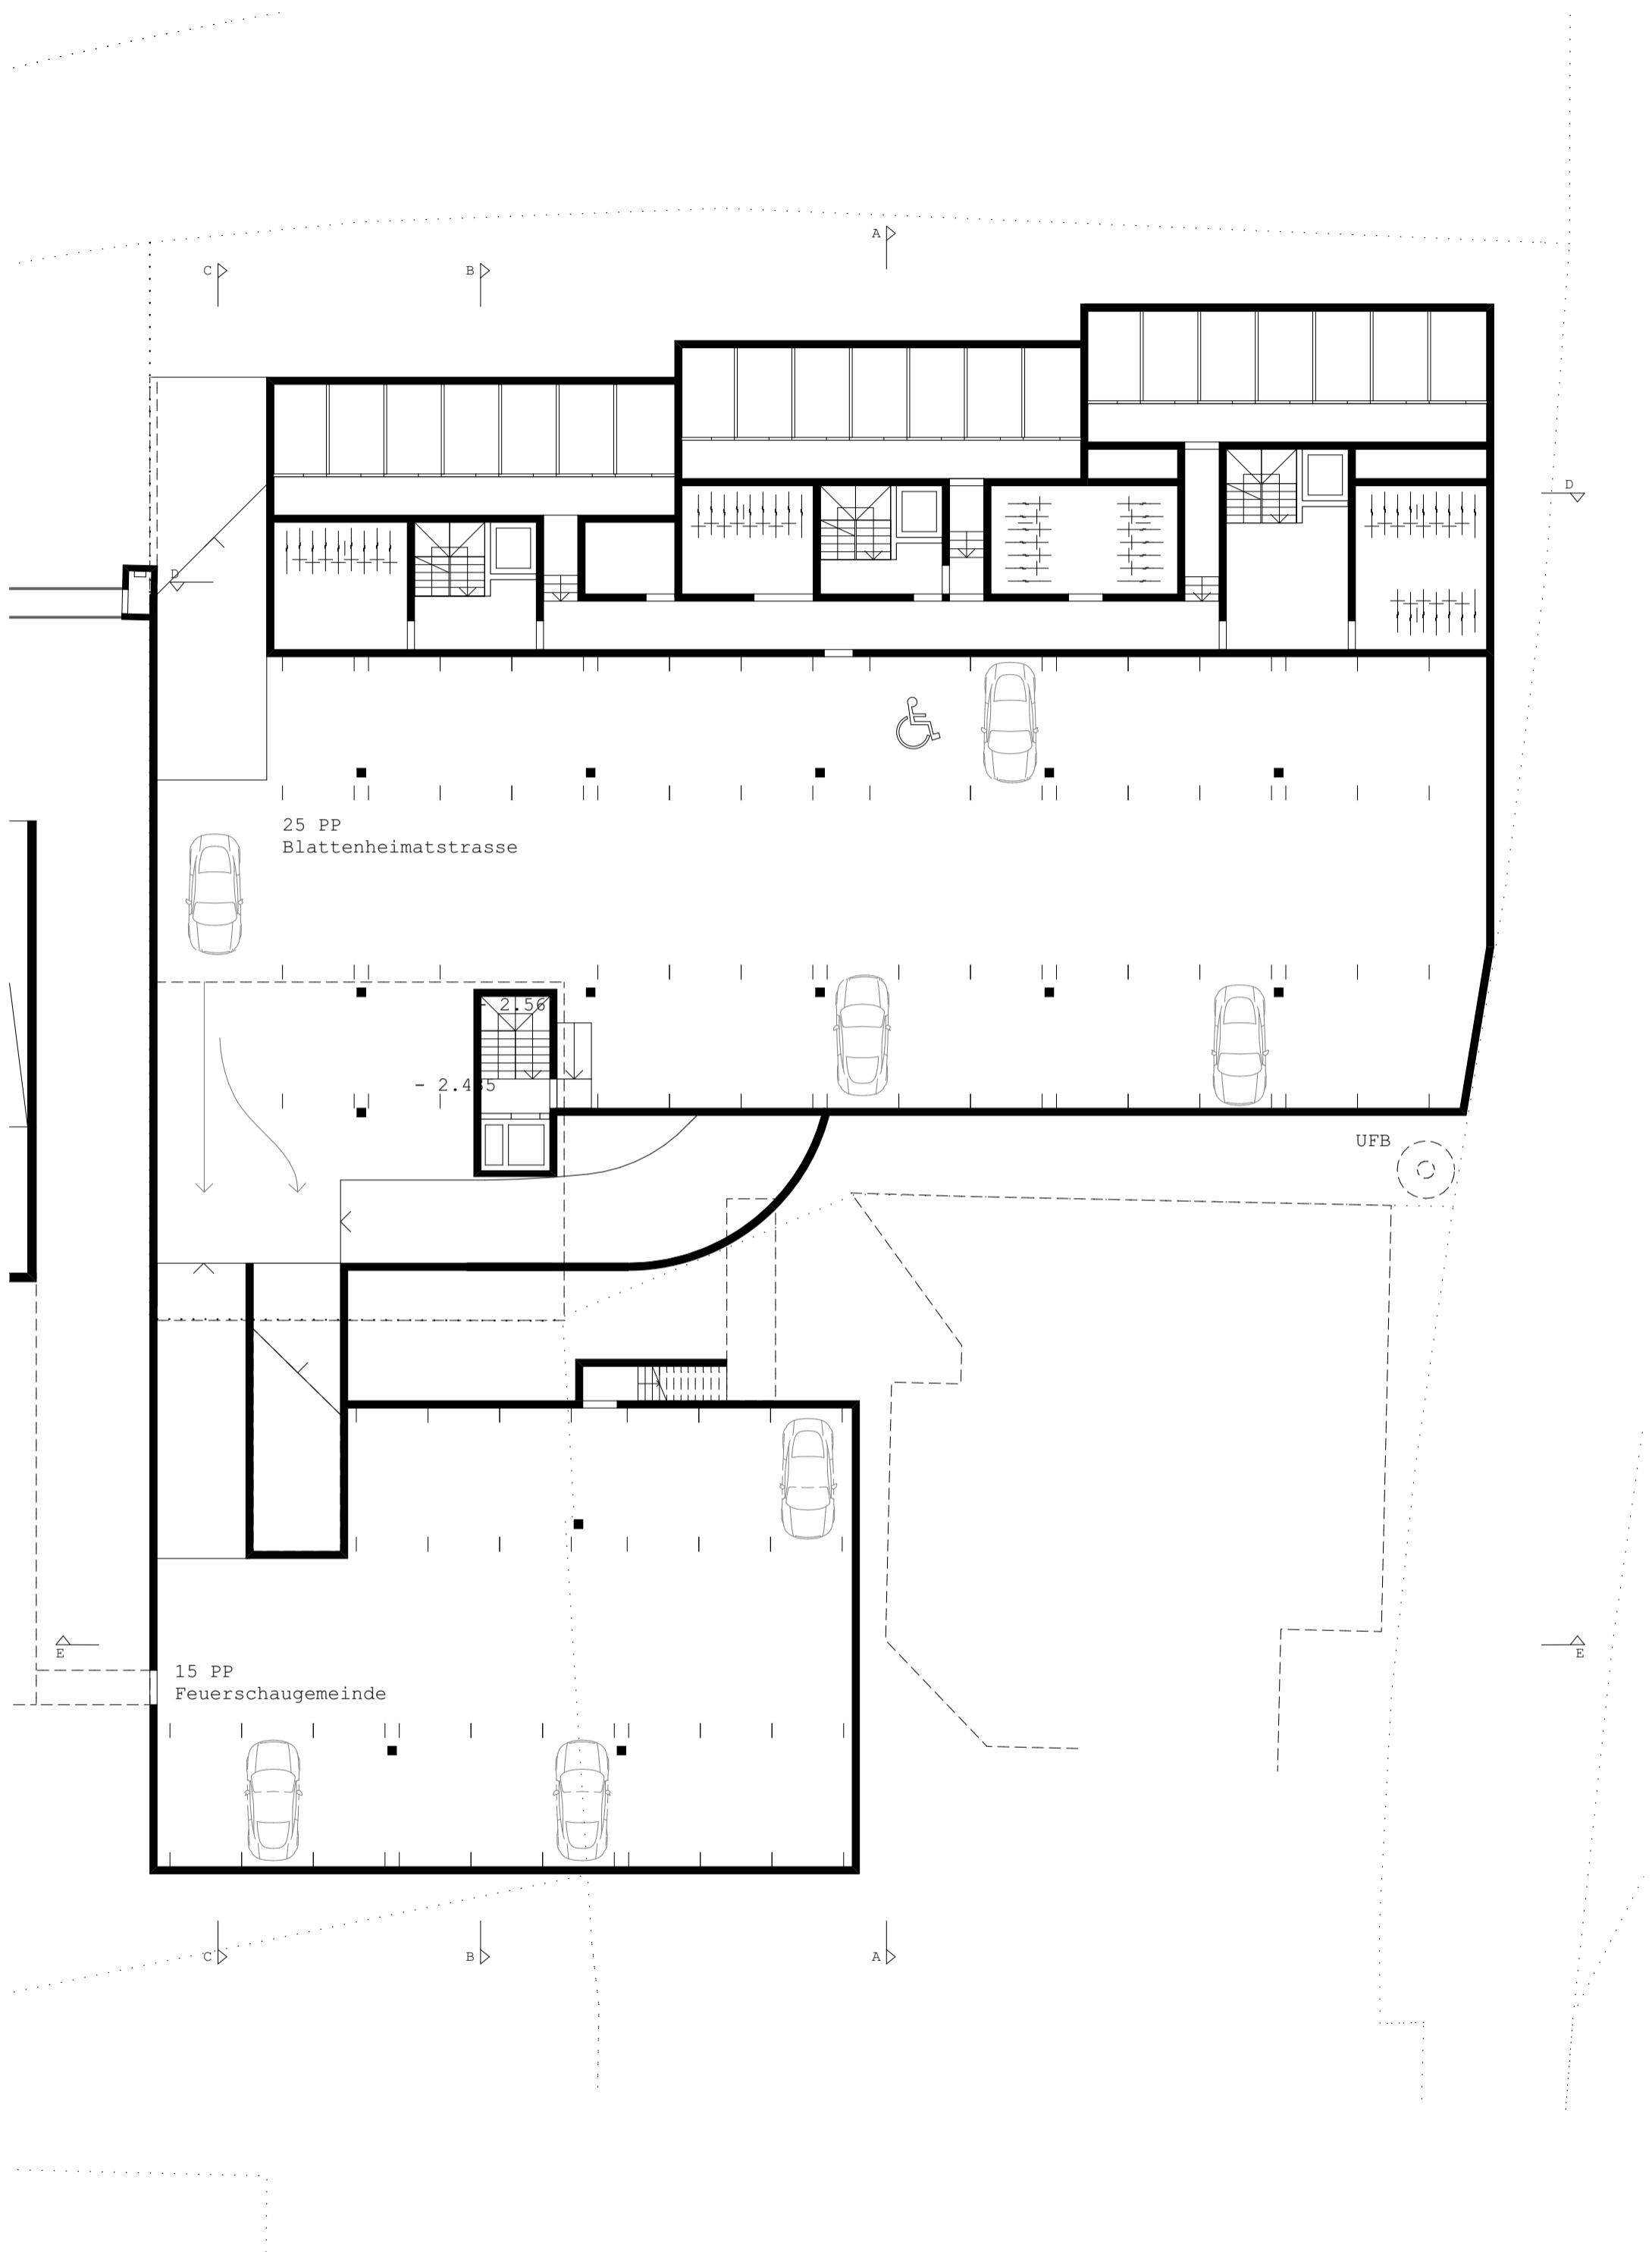

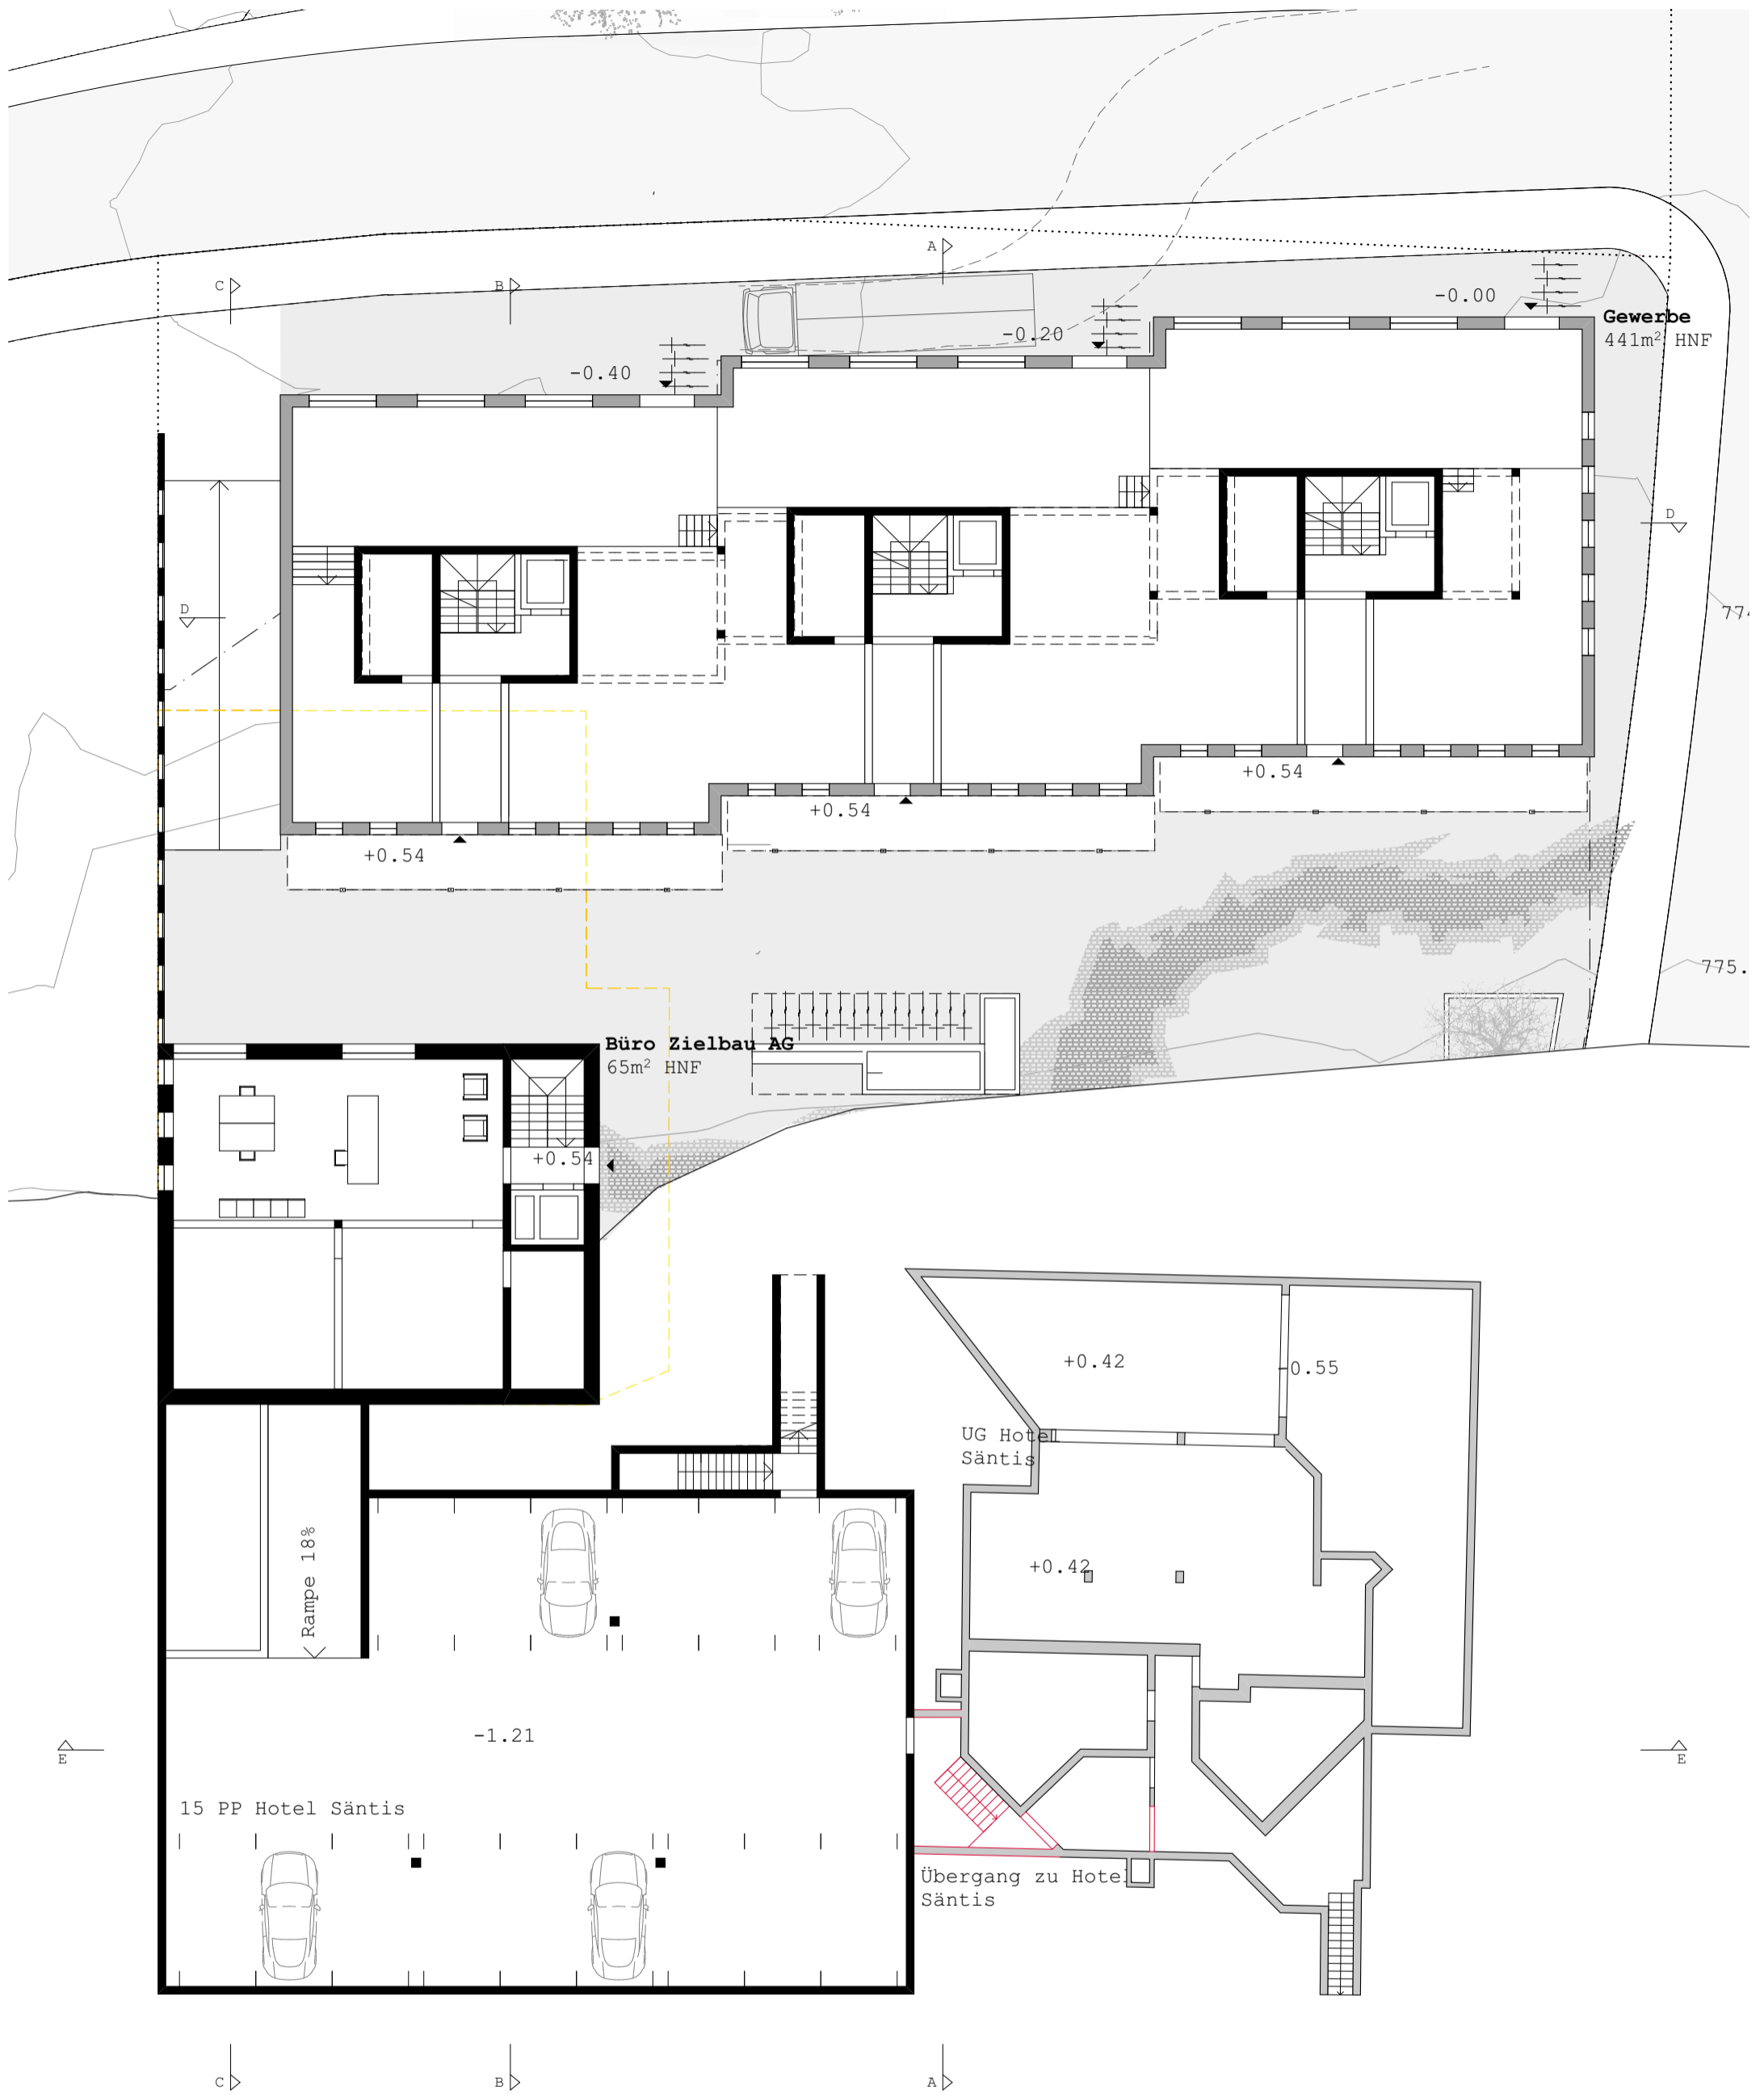



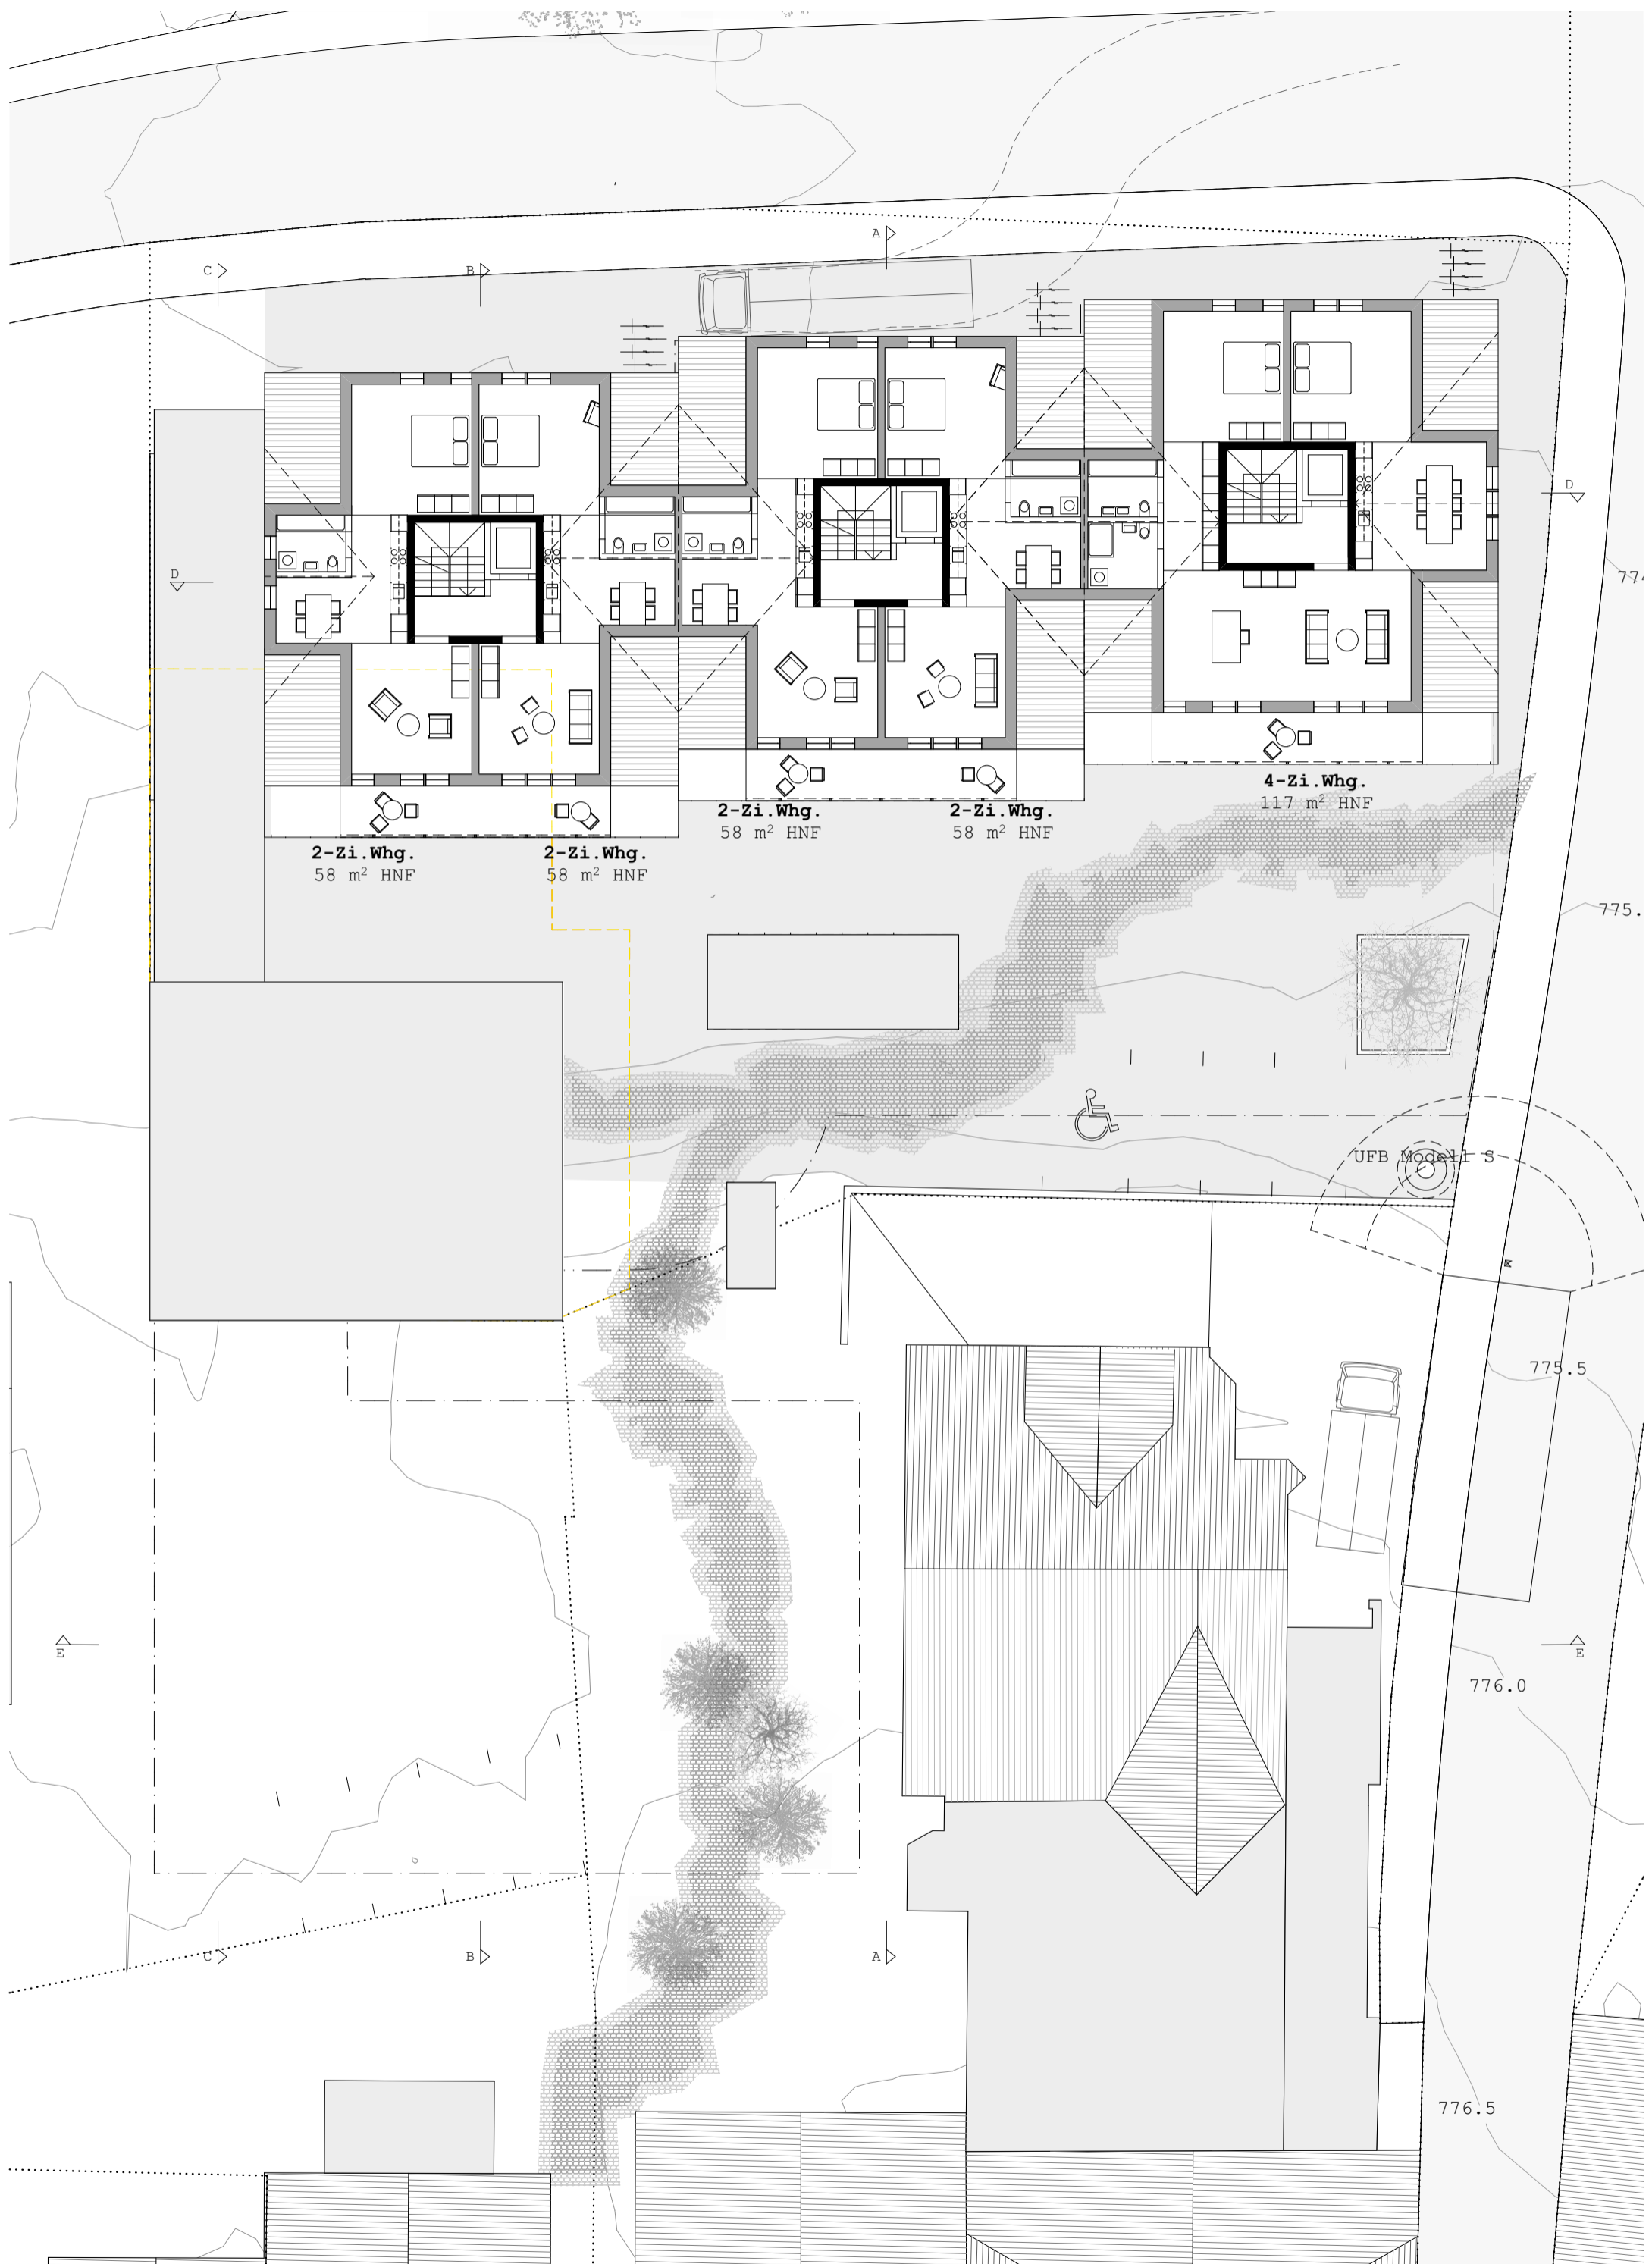

2-Zi. Whg.
58 m² HNF

2-Zi. Whg.
58 m² HNF

2-Zi. Whg.
58 m² HNF

2-Zi. Whg.
58 m² HNF

4-Zi. Whg.
117 m² HNF

