

Quartierplan Hallenschwimmbad - Sitterstrasse II, Appenzell / Rüte

Vorprüfung durch die Standeskommission am 16. April 2019

Von der Feuerschaukommission aufgestellt am
Der Präsident Der Sekretär

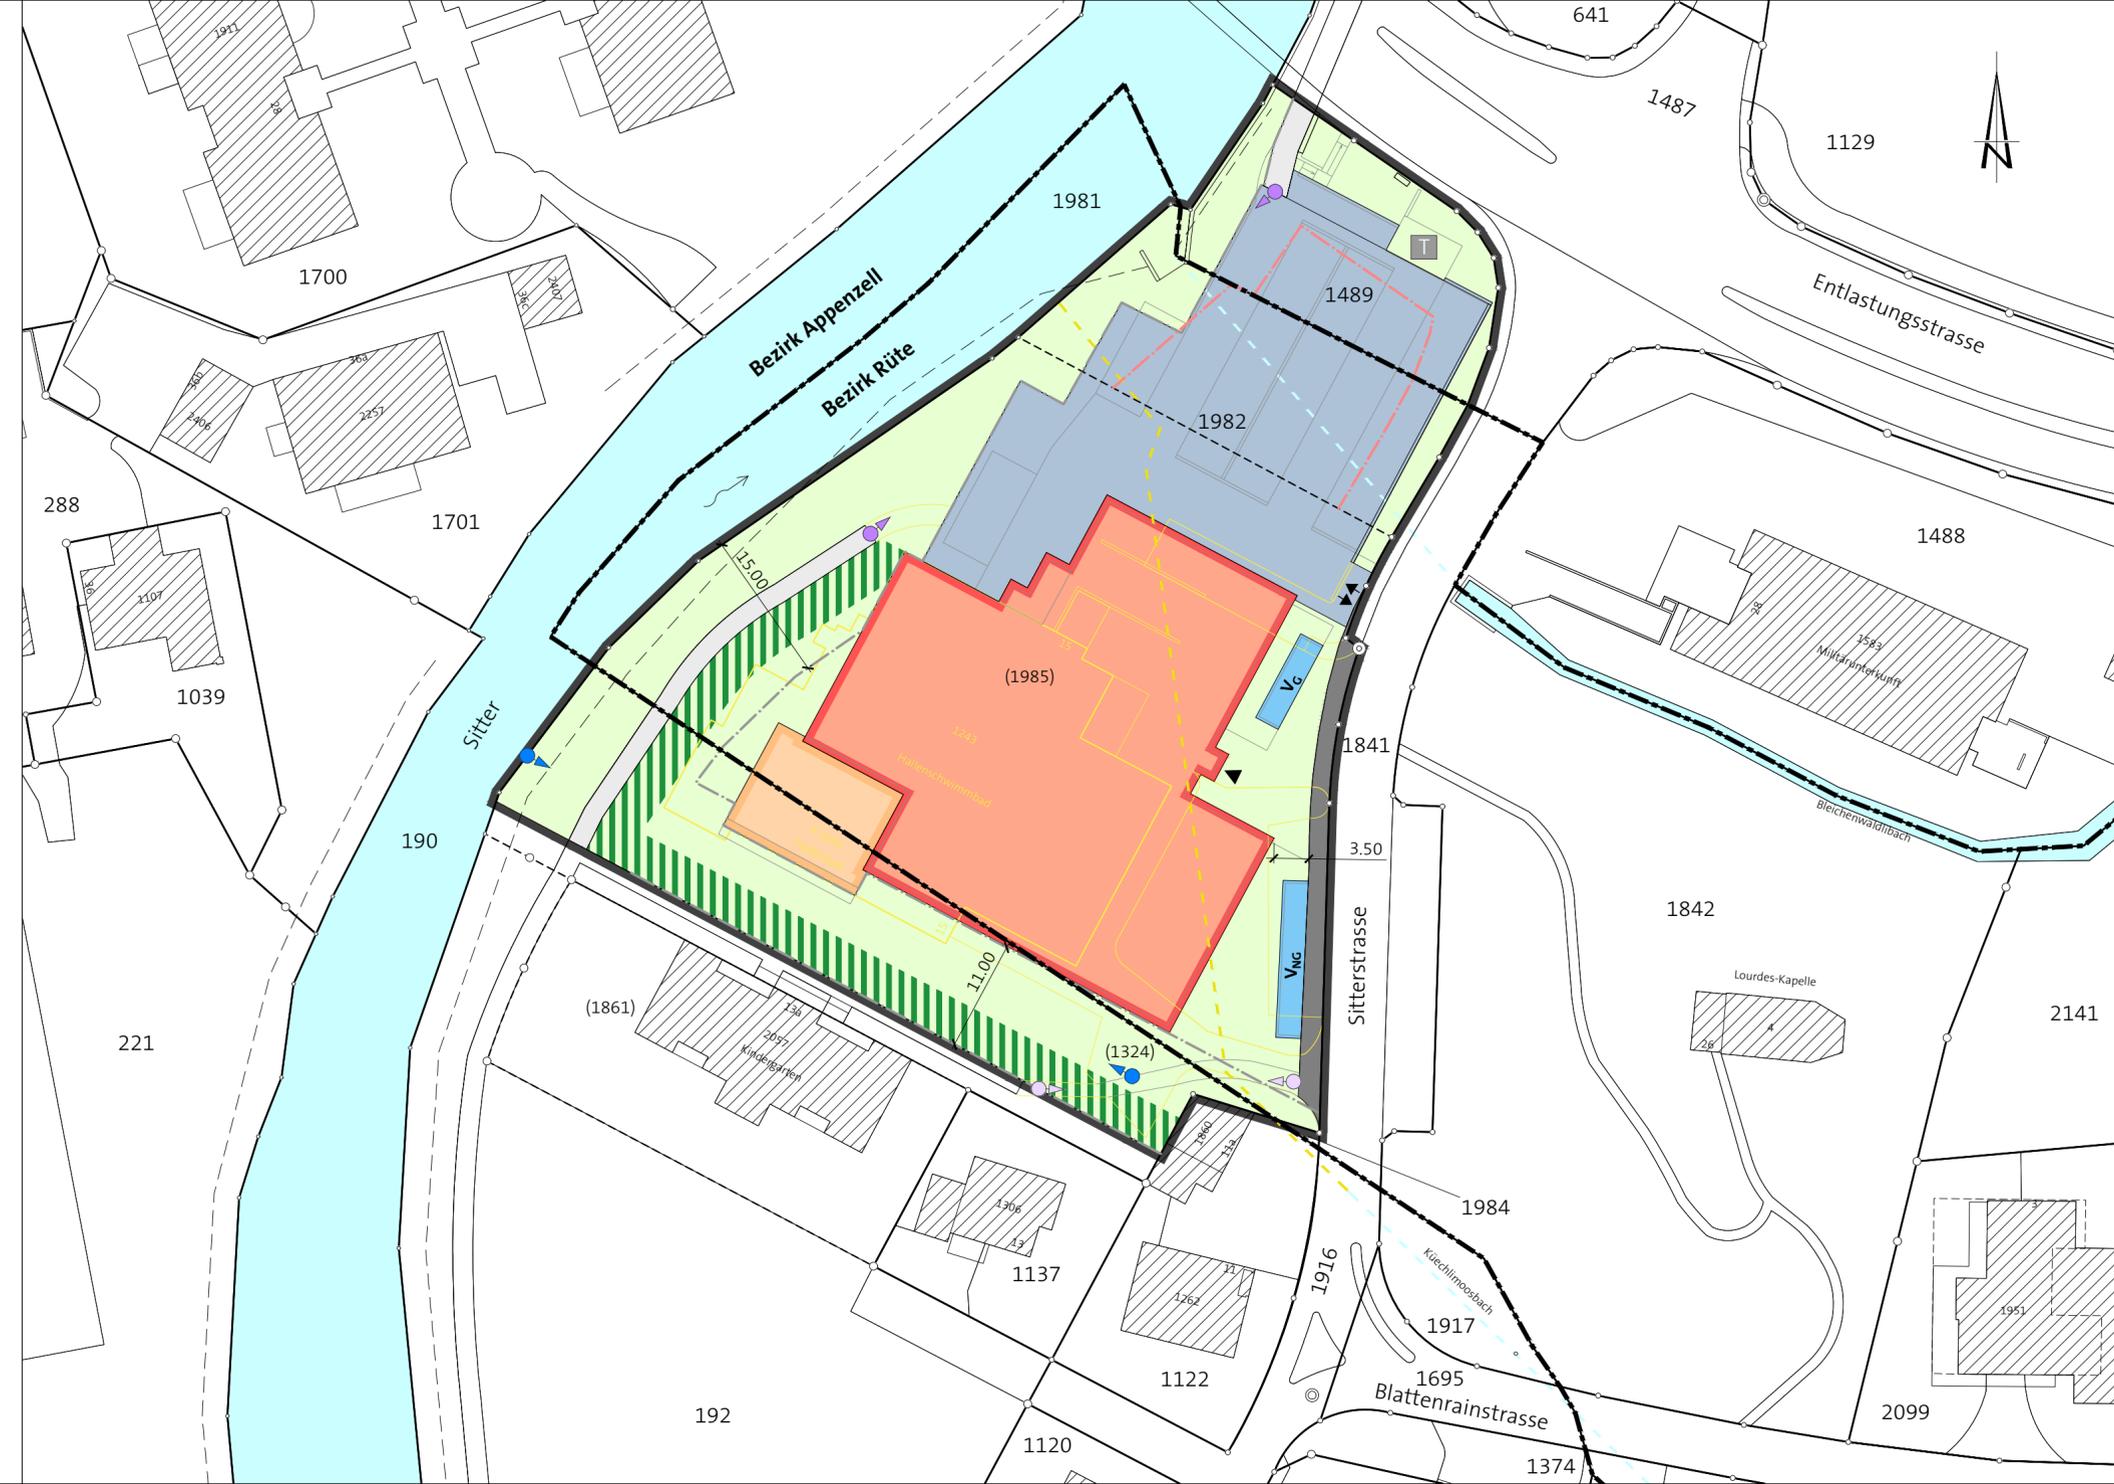
Öffentliche Auflage:

Fakultatives Referendum:

 
 
Von der Standeskommission genehmigt am
Der regierende Landammann Der Ratschreiber

Stritmatter Partner AG | Vadianstrasse 37 | 9001 St. Gallen
T 071 222 43 43 | F 071 222 26 09
www.stritmatter-partner.ch | info@stritmatter-partner.ch

 
474\055\430\Entwurf\QP_Hallenbad_A_190605.dwg, Mer-Obe-boz



Festlegungen

-  Geltungsbereich
-  Fläche für Ausbau Trottoir (Sitterstrasse), öffentlich
-  Haupteingang
-  Autoabstellplätze
-  Zu- und Wegfahrt Autoabstellplätze
-  Veloabstellplätze gedeckt | nicht gedeckt
-  Richtungspunkt öffentl. zugänglicher Wanderweg
-  Richtungspunkt interner Fussweg
-  Baubereich Schwimmbad
-  Baubereich Aussenterrasse
-  Allgemeine Umgebungsfläche
-  Bereich Hecke
-  Richtungspunkt Offenlegung Küechlimoosbach

Hinweise

-  Baute und Anlage, abzubrechen
-  Richtprojekt vom 29. Mai 2019
-  Standort Transformatorenstation, geplant
-  Öffentlich zugänglicher Wanderweg, bestehend
-  Baulinie gemäss Baulinienplan Entlastungsstrasse - Teil 2 vom 25. Mai 1993
-  Gewässerraumlinie gemäss Gewässerraumlinienplan Hallenschwimmbad vom 6. Juni 2019
-  Gewässer, offen
-  Gewässer, eingedolt
-  Aufhebung Küechlimoosbach, geplant
-  Bemassung in Meter

	Reglement
Geltungsbereich	Art. 1
Fläche für Ausbau Trottoir (Sitterstrasse), öffentlich	Art. 3
Haupteingang	Art. 4
Autoabstellplätze	Art. 5
Zu- und Wegfahrt Autoabstellplätze	Art. 5
Veloabstellplätze gedeckt nicht gedeckt	Art. 6
Richtungspunkt öffentl. zugänglicher Wanderweg	Art. 7
Richtungspunkt interner Fussweg	Art. 7
Baubereich Schwimmbad	Art. 8
Baubereich Aussenterrasse	Art. 9
Allgemeine Umgebungsfläche	Art. 12
Bereich Hecke	Art. 13
Richtungspunkt Offenlegung Küechlimoosbach	Art. 14

Baute und Anlage, abzubrechen	
Richtprojekt vom 29. Mai 2019	
Standort Transformatorenstation, geplant	
Öffentlich zugänglicher Wanderweg, bestehend	
Baulinie gemäss Baulinienplan Entlastungsstrasse - Teil 2 vom 25. Mai 1993	
Gewässerraumlinie gemäss Gewässerraumlinienplan Hallenschwimmbad vom 6. Juni 2019	
Gewässer, offen	
Gewässer, eingedolt	
Aufhebung Küechlimoosbach, geplant	
Bemassung in Meter	