




M 1:1'000

23. Februar 2017

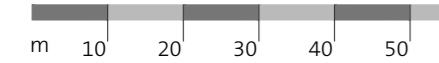

Teilzonenplan Münz, Bezirk Appenzell

Vorprüfung durch die Standeskommission am 25. Oktober 2016

Von der Feuerschaukommission aufgestellt am 15. März 2016
Der Präsident Der Sekretär

Beat Eberle Hanspeter Koller

Öffentliche Auflage: 28. März 2017 - 27. April 2017

Annahmebeschluss der Feuerschaukommission gemäss Art. 48 Abs. 1 BauG am
Der Präsident Der Sekretär


Dem fakultativen Referendum unterstellt:

Von der Standeskommission genehmigt am
Der regierende Landammann Der Ratschreiber

Von der Zonenplanänderung ist kein Wald im Sinne von Art. 10 und 13 des eidgenössischen Waldgesetzes (SR 921.0) betroffen.

Strittmatter Partner AG | Vadianstrasse 37 | 9001 St. Gallen
T 071 222 43 43 | F 071 222 26 09
www.strittmatter-partner.ch | info@strittmatter-partner.ch

474\033\400\430\01\TZP_Münz_A_170227.dwg, Mer-Fi-ibu

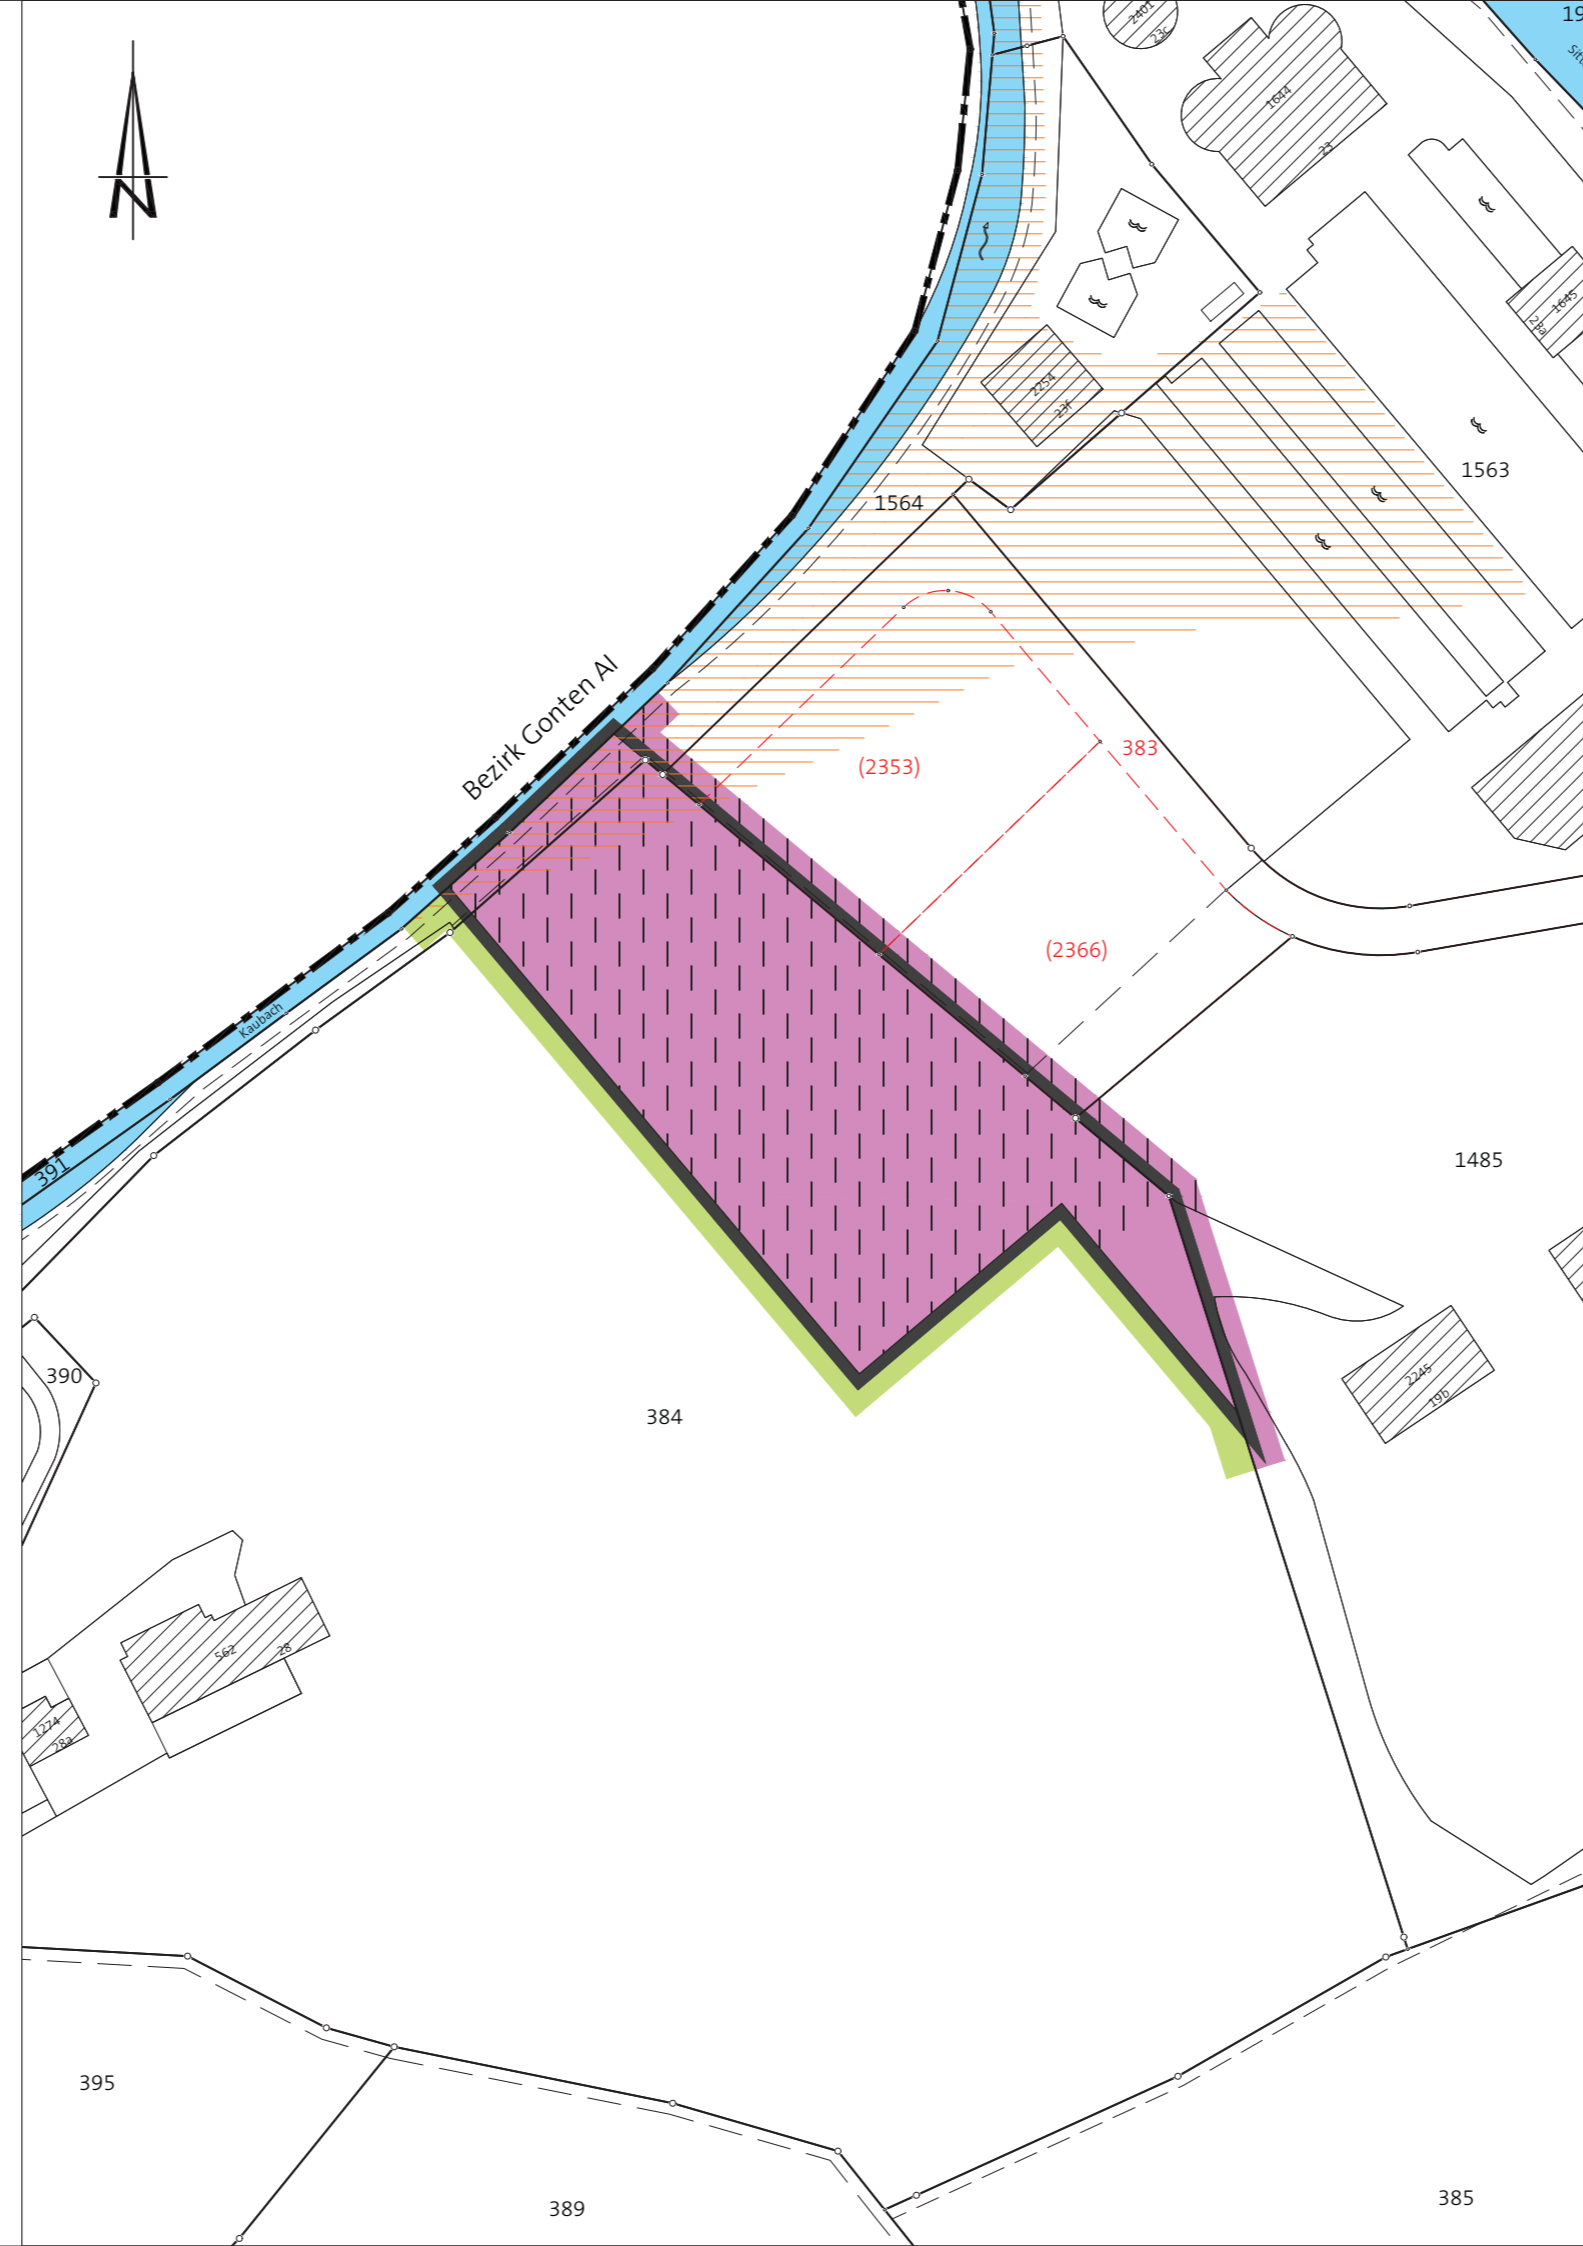

Festlegungen



Geltungsbereich

Bauzone



Gewerbe- und Industriezone

Überlagernder Hinweis



Quartierplanpflicht, neu

Hinweise



I Gewerbe- und Industriezone



L Landwirtschaftszone



Gewässer



Quartierplanpflicht, bestehend



Gefahrenzone geringe Gefährdung