


M 1:1'000

23. Februar 2017

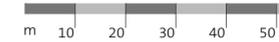

Teilzonenplan Sonnhalde, Bezirk Appenzell

Vorprüfung durch die Standeskommission am 25. Oktober 2016

Von der Feuerschaukommission aufgestellt am 15. März 2017
Der Präsident Der Sekretär

Beat Eberle Hanspeter Koller

Öffentliche Auflage: 28. März 2017 - 27. April 2017

Annahmebeschluss der Feuerschaukommission gemäss Art. 48 Abs. 1 BauG am
Der Präsident Der Sekretär


Dem fakultativen Referendum unterstellt:

Von der Standeskommission genehmigt am
Der regierende Landammann Der Ratschreiber

Aufhebung der statischen Waldgrenze erlassen am
Der Oberförster Appenzell i.Rh.

Strittmatter Partner AG | Vadianstrasse 37 | 9001 St. Gallen
T 071 222 43 43 | F 071 222 26 09
www.strittmatter-partner.ch | info@strittmatter-partner.ch

474\033\400\430\01\TZP_Sonnhalde_A_170227.dwg, Mer-Fi-ibu

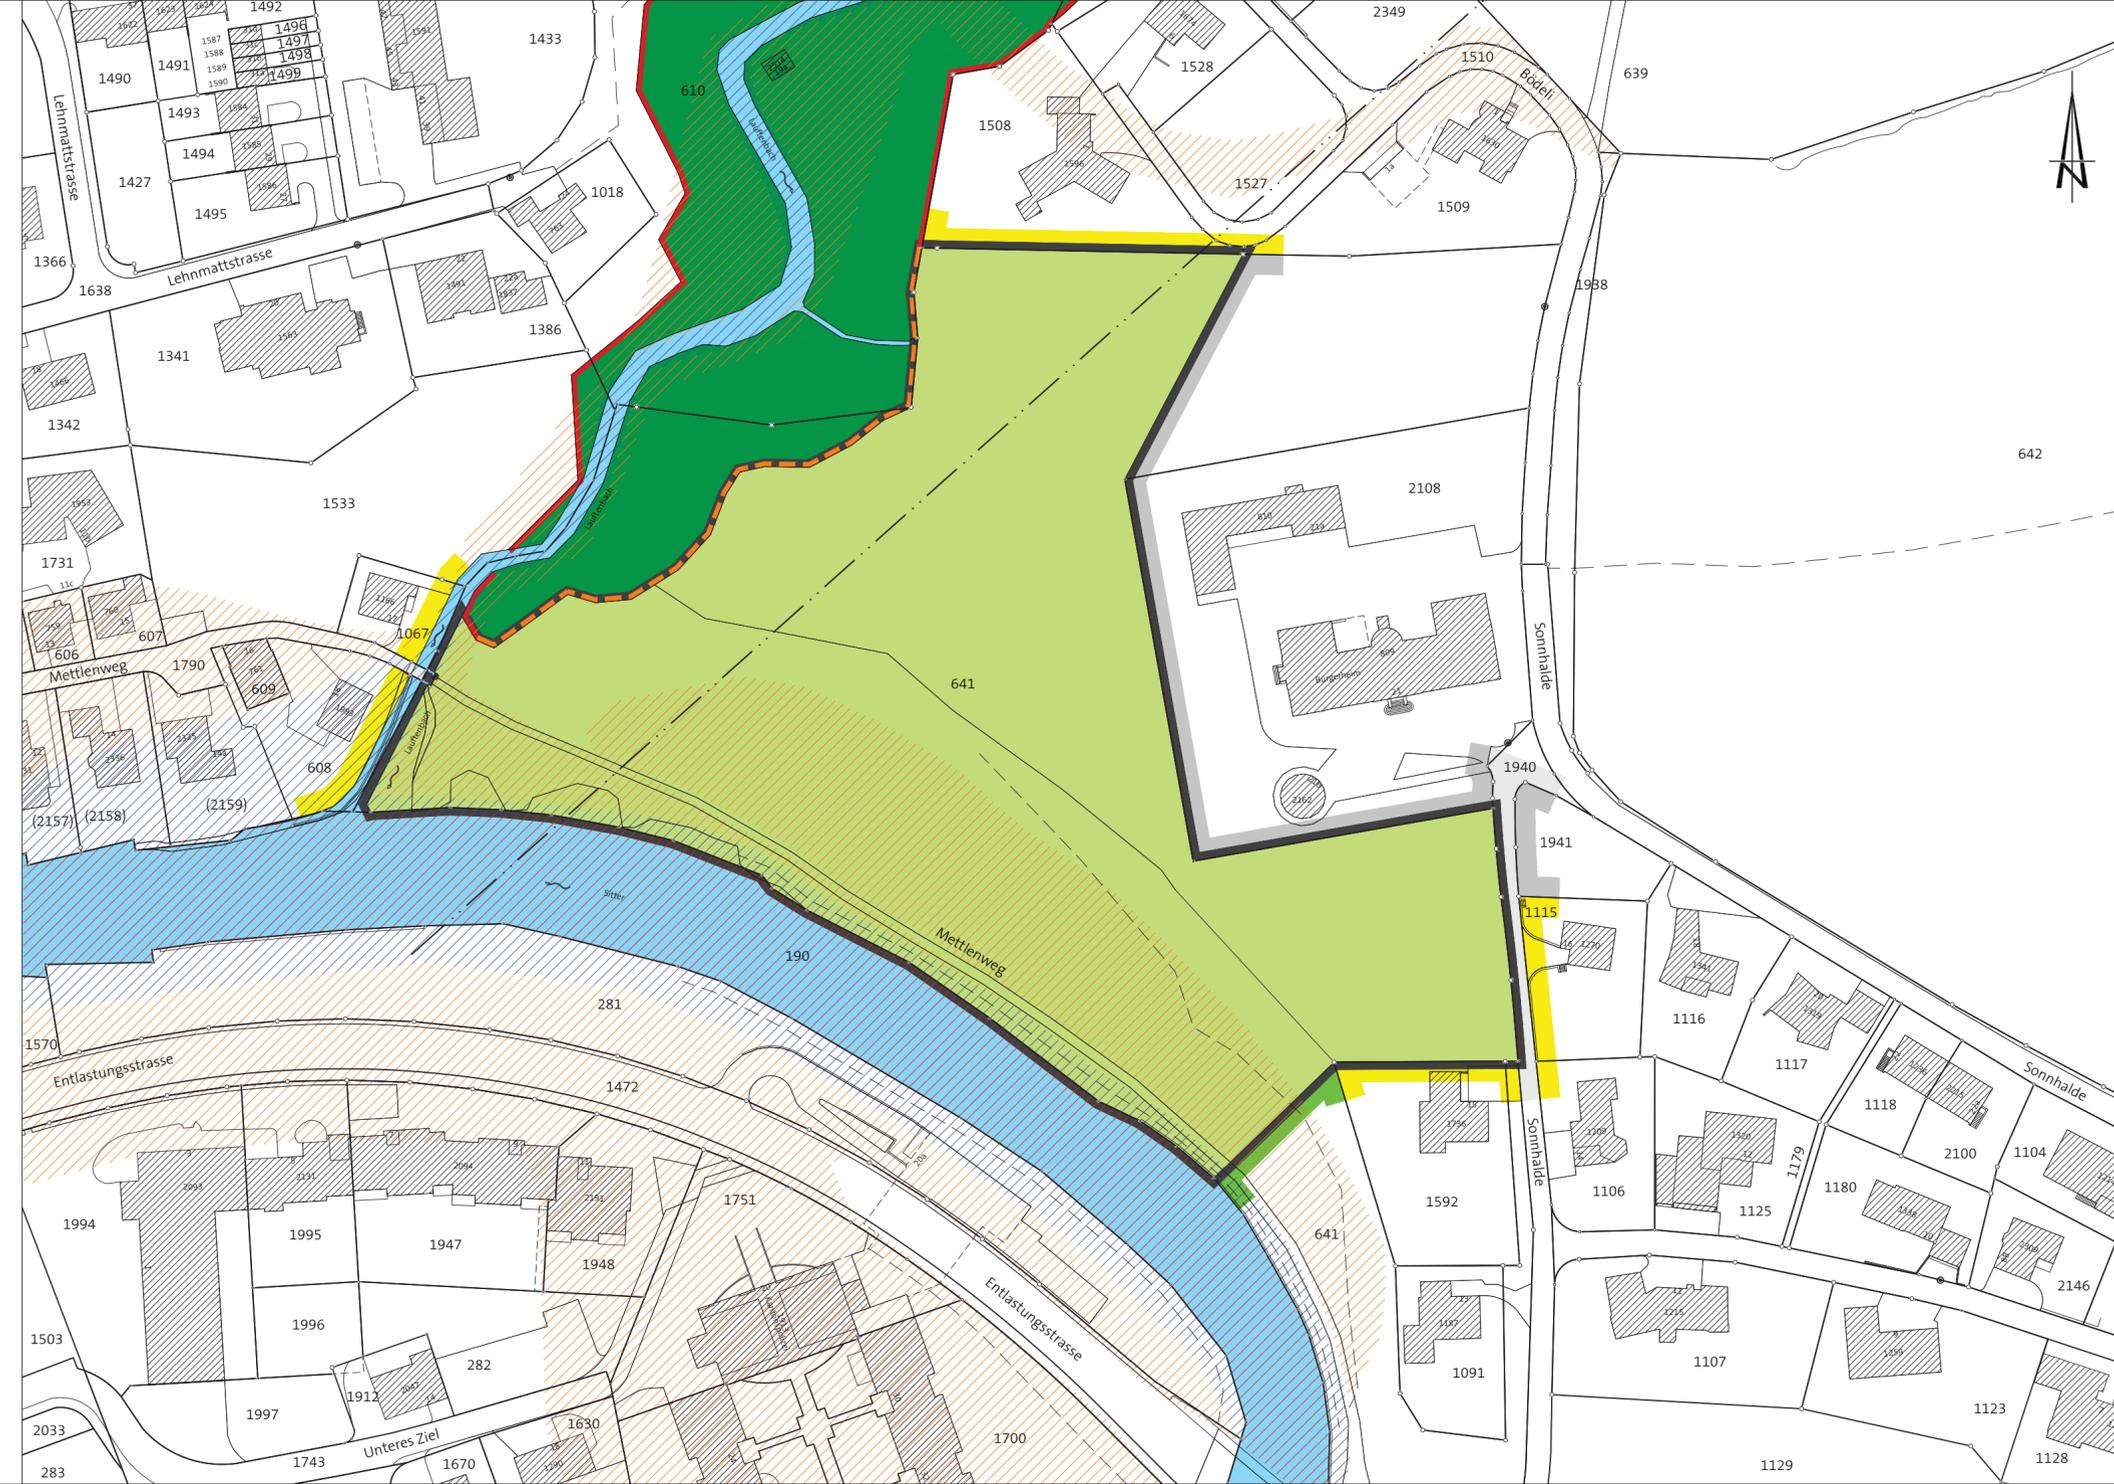

Festlegungen

Geltungsbereich

Zone ausserhalb der Bauzone

L Landwirtschaftszone

Weiteres

Waldgrenze, aufzuheben

Hinweise

W2 Wohnzone 2 Vollgeschosse

Oe Zone für öffentliche Bauten und Anlagen

F Freihaltezone

L Landwirtschaftszone

Wald

Waldgrenze, rechtskräftig

Gewässer

Verkehrsfläche

Gefahrenzone geringe Gefährdung

Gefahrenzone mittlere Gefährdung

Gefahrenzone erhebliche Gefährdung