


M 1:1'000

23. Februar 2017

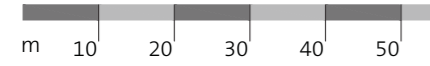

Teilzonenplan Spitalguet, Bezirk Rüte

Vorprüfung durch die Standeskommission am 25. Oktober 2016

Von der Feuerschaukommission aufgestellt am 15. März 2017
Der Präsident Der Sekretär

Beat Eberle Hanspeter Koller

Öffentliche Auflage: 28. März 2017 - 27. April 2017

Annahmebeschluss der Feuerschaukommission gemäss Art. 48 Abs. 1 BauG am
Der Präsident Der Sekretär


Dem fakultativen Referendum unterstellt:

Von der Standeskommission genehmigt am
Der regierende Landammann Der Ratschreiber

Der Wald ist im Sinne von Art. 13 Abs. 3 des eidgenössischen Waldgesetzes (SR 921.0) nicht betroffen.

Strittmatter Partner AG | Vadianstrasse 37 | 9001 St. Gallen
T 071 222 43 43 | F 071 222 26 09
www.strittmatter-partner.ch | info@strittmatter-partner.ch

474\033\400\430\01\TZP_Spitalguet_A_170227.dwg, Mer-Fi-ibu

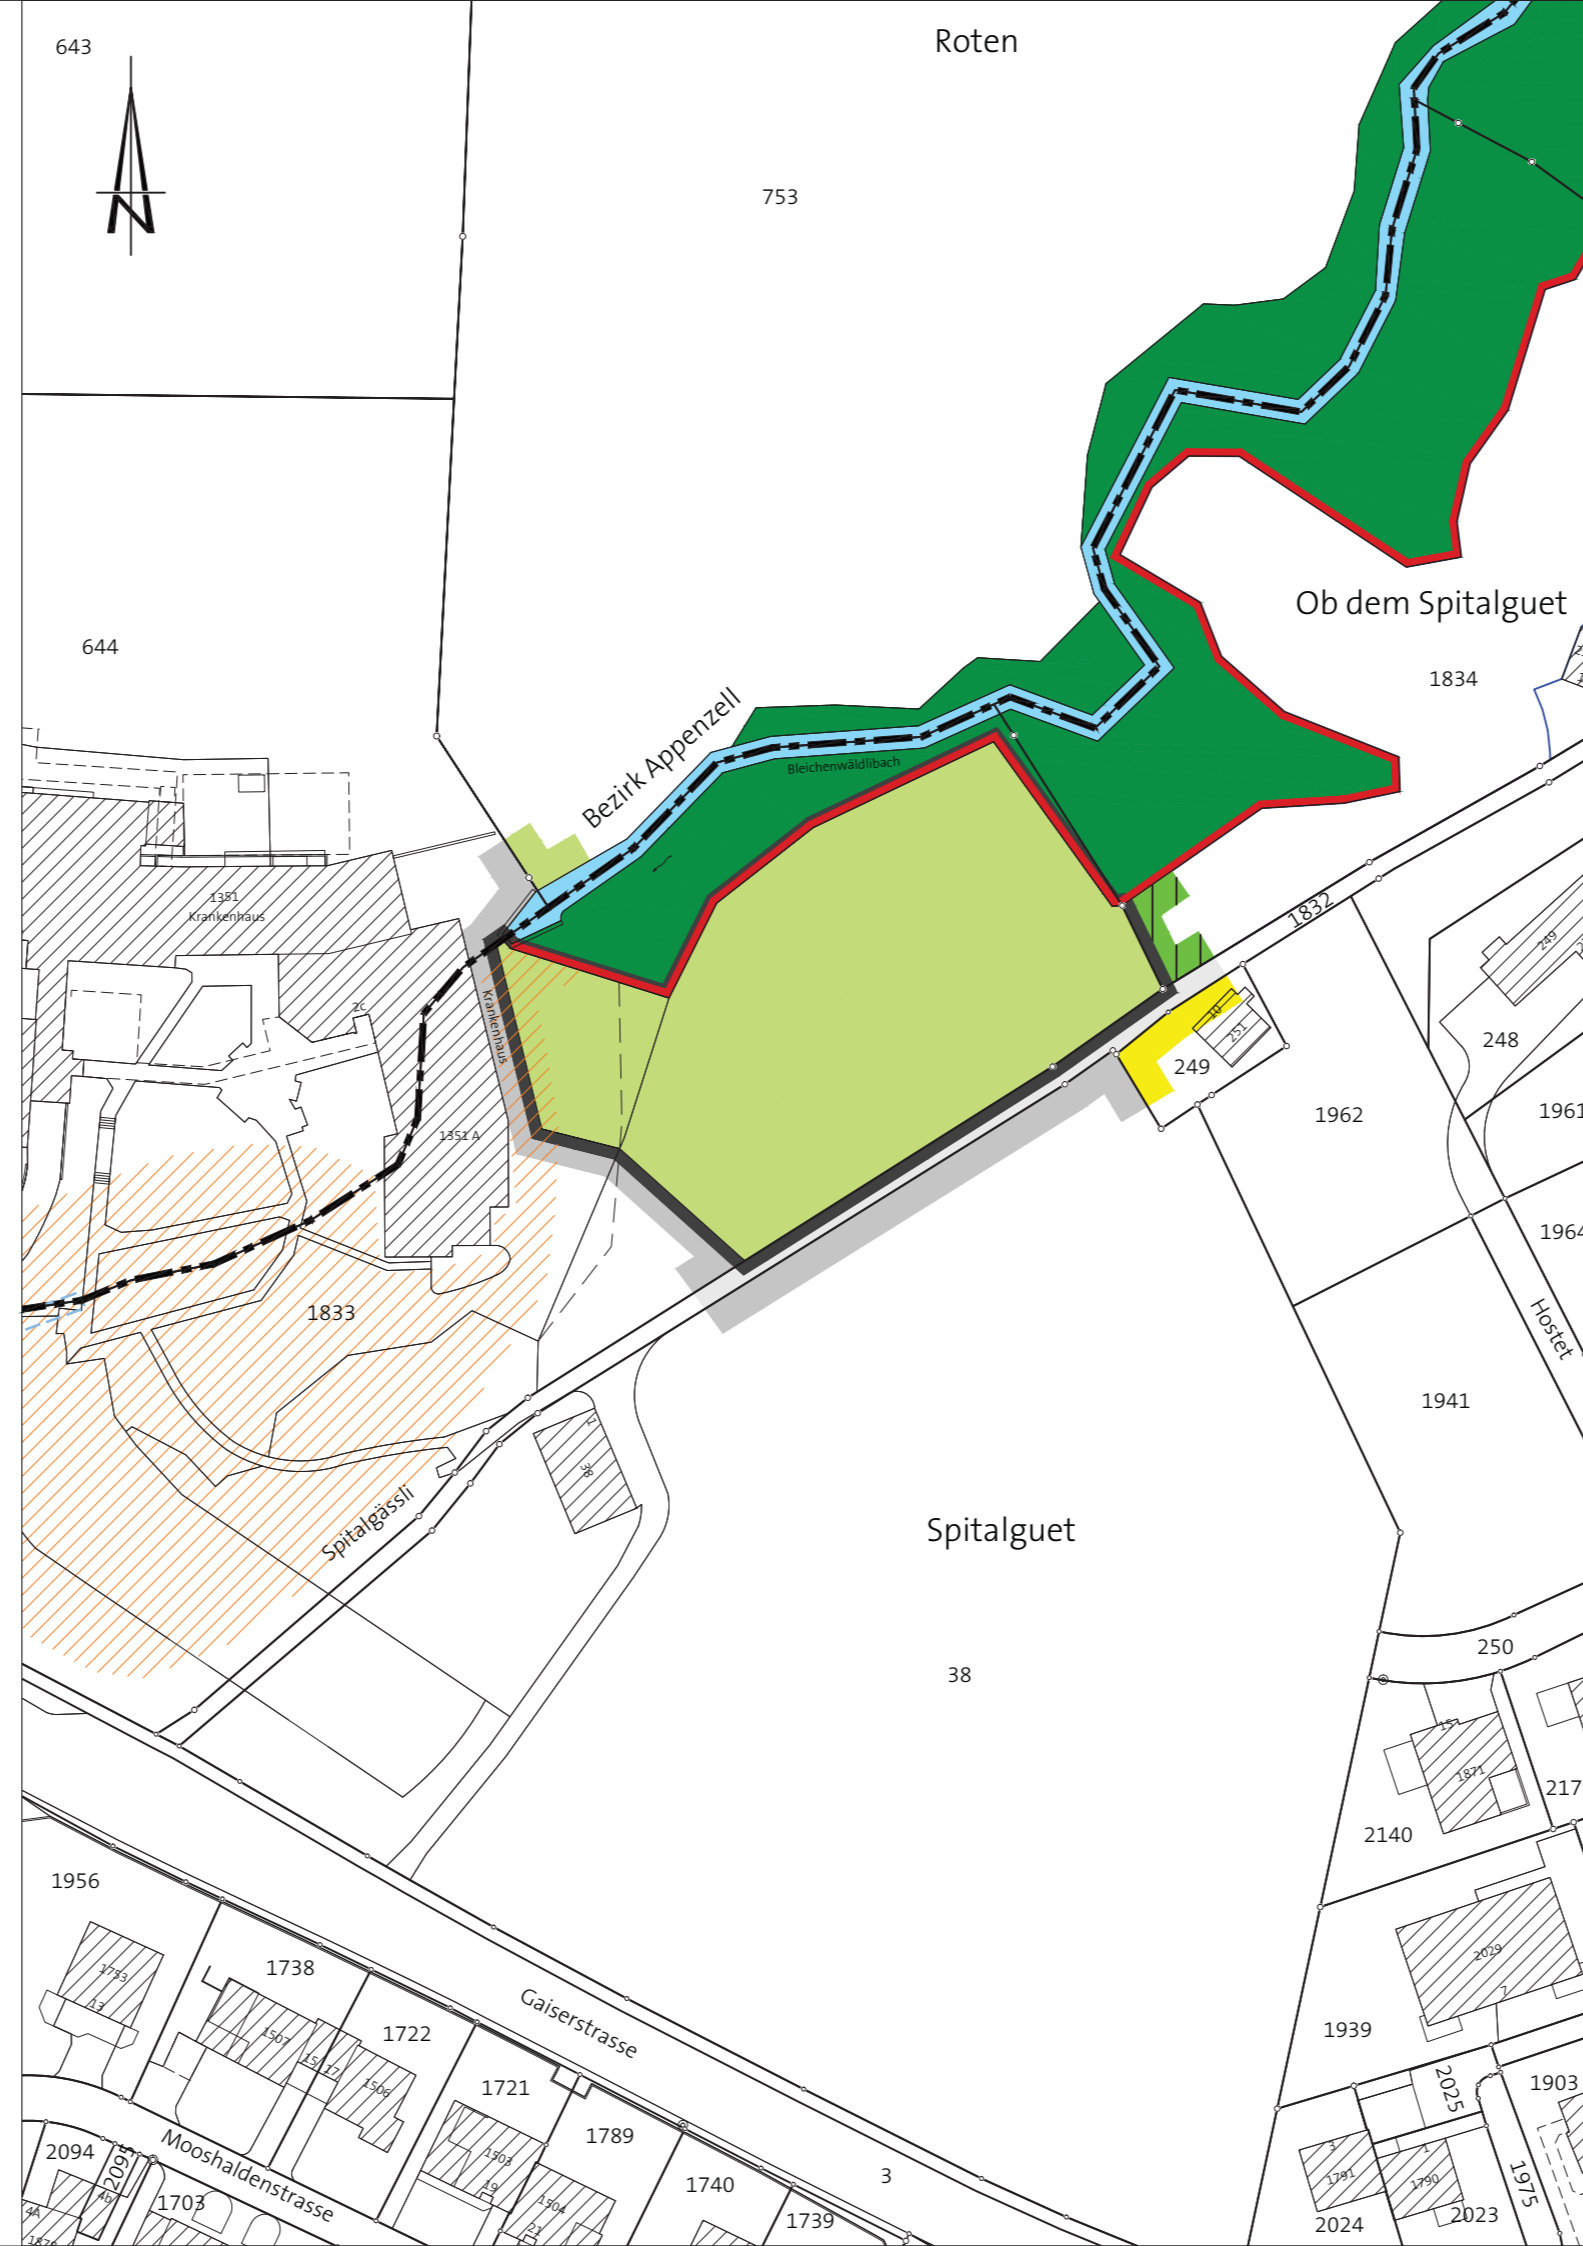

Festlegungen



Geltungsbereich

Zone ausserhalb der Bauzone




L Landwirtschaftszone

Hinweise



W2 Wohnzone 2 Vollgeschosse

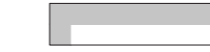

Oe Zone für öffentliche Bauten und Anlagen



F Freihaltezone



L Landwirtschaftszone



Wald



Waldgrenze, rechtskräftig



Gewässer



Verkehrsfläche



Quartierplanpflicht, bestehend



Gefahrenzone geringe Gefährdung