

Ortsgemeinde Berneck

3.8.1.2

Projekt Windkraftanlage Oberfeld
Herr Adalbert Hospenthal
Unterdorfstrasse 23
9413 Oberegg

Berneck, 12. September 2016

Umschlagplatz Musterplatz, Parzelle 128 (zw. Fussballplatz Au und Fa. AP Systems)

Sehr geehrter Herr Hospenthal

Die Fa. Bürki GmbH Berneck stellt bei der Ortsgemeinde Berneck das Gesuch, für das Projekt Windkraftanlage Oberfeld im Musterplatz Berneck ein Zwischenlager von 60 m x 60 m einzurichten. Der Ortsverwaltungsrat Berneck hat das Gesuch mit folgenden Auflagen genehmigt:

1. Das Land muss vollumfänglich mit Schwerlastplatten belegt werden.
2. Dem Pächter muss der Ernteausfall vergütet werden.
3. Der Rückbau der Schwerlastplatten muss sofort nach Räumung des Lagers, spätestens nach Bauvollendung, erfolgen.
4. Das Land muss aufgelockert, gefräst und mit Wiesengrassamen eingesät werden.
5. Der Feldmeister der Ortsgemeinde und der Pächter werden Ihnen das Grundstück übergeben. Diese beiden Personen werden nach dem Rückbau auch für die Abnahme zuständig sein.
6. Für die Ein- und Ausfahrtsbewilligung in die Kantonsstrasse muss beim Strasseninspektorat St. Gallen eine Bewilligung eingeholt werden. Der Inhalt des Bewilligungsgesuchs muss mit der Ortsgemeinde Berneck abgesprochen werden.

Ihre Kontaktperson bei der Ortsgemeinde Berneck ist Feldmeister Thomas Lang, Taastrasse 17, 9442 Berneck

Die Ortsgemeinde Berneck wünscht Ihrem Projekt gutes Gelingen.

Freundliche Grüsse

ORTSVERWALTUNGSRAT BERNECK

Der Präsident


Guido Seitz

Der Aktuar

Benno Graf

Kopie an Bürki Karl GmbH, Taastrasse 22, 9442 Berneck
Beilage: Plan 1 : 500



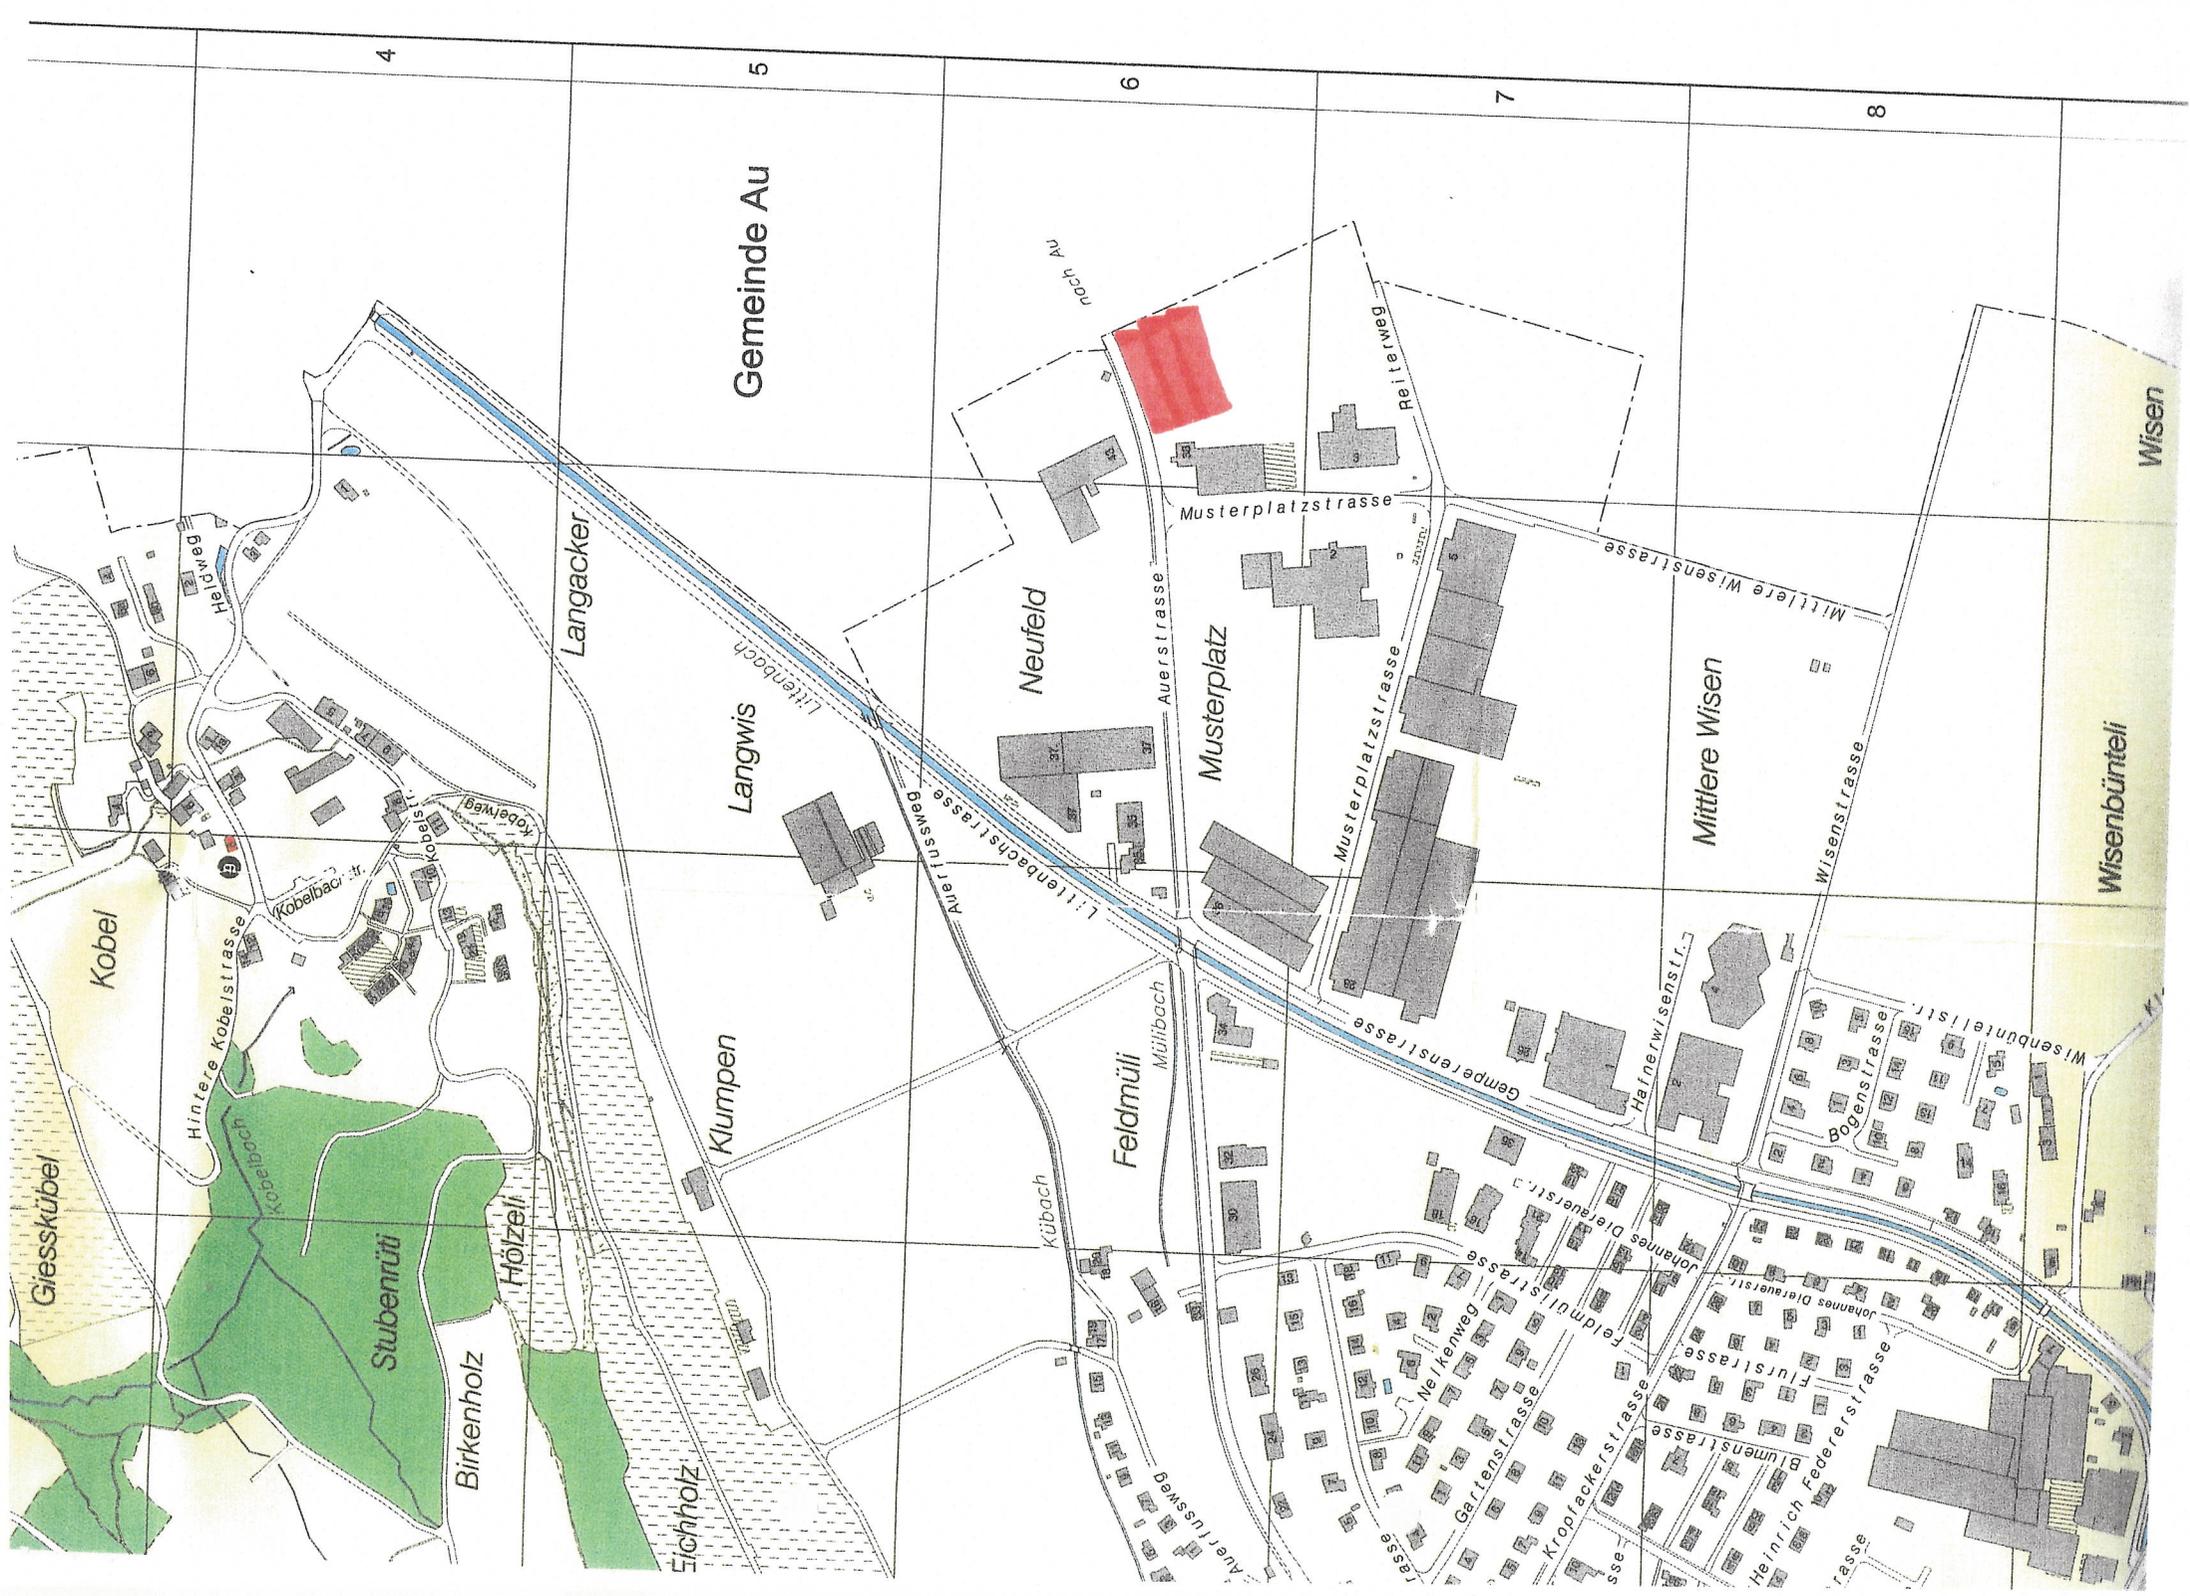

Giesskübel

Kobel

Stubenrütli

Birkenholz

Hölzeli

Langacker

Klumpen

Sichholz

Langwis

Gemeinde Au

Kübach

Feldmüli

Neufeld

Musterplatz

noch Au

Müllibach

Musterplatzstrasse

Auerstrasse

Melkenweg

Gartensstrasse

Feldmülistrasse

Kropfackerstrasse

Johannes Dierauerstr.

Blumensstrasse

Heinrich Federerstrasse

Boonenstrasse

Wisenstrasse

Wisenbühlstr.

Hafnerwisenstr.

Mittlere Wisen

Wisenstrasse

Boonenstrasse

Heinrich Federerstrasse

Blumensstrasse

Wisenbühlstr.

Wisenstrasse

Wisenbühlstr.

Wisenbühlteil

Wisen

4

5

6

7

8

Heldweg

Kobelweg

Kobelstr.

Littenbach

Auerstrasse

Musterplatzstrasse

Reiterweg

Mittlere Wisen

Wisenbühlteil

Wisen

Wisen

Wisen

Wisen