

**Parzelle Nr. 557**  
 Name: Kirchgemeinde Oberegg  
 Kasseramt  
 9413 Oberegg  
 Definitive Rodung:  
 (Realersatz in der Nähe)  
 ca. 155 m<sup>2</sup>

557  
 Kirchgemeinde Oberegg Kasseramt  
 9413 Oberegg

555  
 Sonderegger-Müller Johannes  
 St. Antonstrasse 79, 9413 Oberegg

550  
 Balm-Müller Bruno  
 Restaurant zum Wilden Mann  
 Hegggen, Hagggenstrasse 10, 9413 Oberegg

551  
 Bischofberger-Sonderegger Bruno  
 Restaurant Linsen  
 Schwefelstrasse 75, 9413 Oberegg  
 Bischofberger-Gieger Emil, sel. Erlen  
 Vorderortstrasse 6, 5413 Oberegg

549  
 Staller Frey  
 Hagggenstrasse 6, 9413 Oberegg

548  
 Rhode Kromberg z.Hd. Hans Sonderegger  
 Baumert 3, 9450 Altstätten SG

570  
 Rhode Kromberg z.Hd. Hans Sonderegger  
 Baumert 3, 9450 Altstätten SG

580  
 Rhode Kromberg z.Hd. Hans Sonderegger  
 Baumert 3, 9450 Altstätten SG



**Parzelle Nr. 547**  
 Name: Rhode Kromberg  
 z.Hd. Hans Sonderegger  
 Baumert 3, 9450 Altstätten SG  
 Definitive Rodung:  
 (Realersatz in der Nähe)  
 ca. 3041 m<sup>2</sup>  
 Vorübergehende Rodung:  
 (Realersatz an Ort und Stelle)  
 ca. 11162 m<sup>2</sup>

547  
 Rhode Kromberg z.Hd. Hans Sonderegger  
 Baumert 3, 9450 Altstätten SG

84  
 Staat Kanton Appenzel A.Rh.  
 Landeskanzlei  
 Marktplatz 2, 9000 Appenzel

**Legende**

- Holzschlag im 3 m - Bereich der Fahrbahnränder
- Grundwasserschutzzone provisorisch
- Grundwasserschutzbereich Au

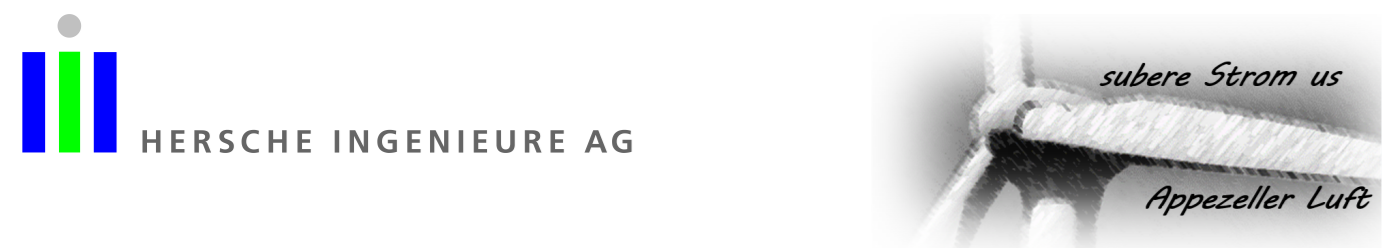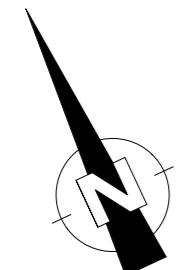

Kanton Appenzel I.Rh.  
 Bezirk Oberegg

Projektverfasser:  
 HERSHEY Ingenieure AG  
 Dorfstrasse 20  
 9413 Oberegg

Grundigentümer:  
 Rhode Kromberg  
 Hans Sonderegger  
 Baumert 3, 9450 Altstätten

Auftraggeber:  
 Appenzeller Wind AG  
 Wiesstrasse 13  
 9413 Oberegg

**WINDENERGIEPROJEKT OBeregG AI**

Zk Enercon E-126 EP4 4200kW  
 Anlagenkoordinaten

	X	Y	Z
T1	2757344	1252243	1'109 m ü.M.
T2	2757070	1252554	1'110 m ü.M.

**Sanierung und Ausbau Waldstrasse Oberfeld Parz. Nr. 547**

**Machbarkeitsstudie**

**Rodungsplan**

Der Gesuchsteller: Appenzeller Wind AG

Der Grundigentümer:  
 Parz. 547: Rhode Kromberg  
 Hans Sonderegger

Der Projektverfasser: HERSHEY Ingenieure AG

Nr. 2016.387 - 15  
 Gez./Vfs. ma/J  
 Datum 08. Februar 2017

Massstab 1:500  
 Gr. 65/126  
 Rev.

548  
 Krippel Martin  
 Landstr. + Gyr-Strasse 1, 6304 Zug