




- Legende**
- Fahrbahn
 - Anpassung
 - Bankett
 - Auftrag
 - Abtrag

- Legende**
- Grundwasserschutzzone provisorisch
 - Grundwasserschutzbereich Au

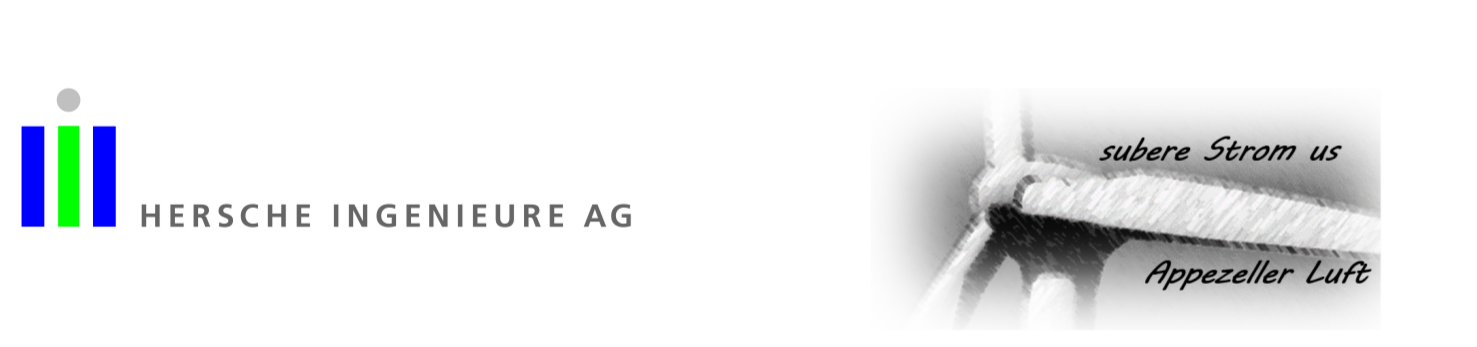

Kanton Appenzell I.Rh.
Bezirk Oberegg

Projektfasser:
Hersche Ingenieure AG
Dorfstrasse 20
9413 Oberegg

Grundigentümer:
Rhode Kornberg
Hans Sonderegger
Baumert 3, 9450 Altstätten

Auftraggeber:
Appenzeller Wind AG
Wiesstrasse 13
9413 Oberegg

WINDENERGIEPROJEKT OBeregG AI

Zk Errechen E-126 EN4 4200kW
Anlagenkoordinaten

	X	Y	Z
T1	2757344	1252243	1109 m ü.M.
T2	2757070	1252554	1110 m ü.M.

Sanierung und Ausbau Waldstrasse Oberfeld Parz. Nr. 547

Machbarkeitsstudie

Situation

Der Gesuchsteller: Appenzeller Wind AG

Der Grundeigentümer: Parz. 547: Rhode Kornberg, Hans Sonderegger

Der Projektfasser: Hersche Ingenieure AG

Nr. 2016.387 - 11
Gez./Vis. ma/J
Datum 08. Februar 2017
Massstab 1:500
Cr. 65/126
Rev.

- Bankett ≥ 0.75 m
- Fahrbahn 3.20 m
- Bankett ≥ 0.75 m
- Kurvenverbreiterung $v = 26/r$
- Länge 690 m
- Entwässerung über die Schulter

prov. Installationsplatz für Strassen- und Anlagenbau
L = 65 m
B = 55 m
H = 1107 m.ü.M.

prov. Installationsplatz
L = 60 m
B = 60 m
H = 1115 m.ü.M.

Depo Aushubmaterial bei Installationsplatz

Depo Aushubmaterial ausserhalb prov. Grundwasserschutzzone

