

Normalprofil entlang Pöppelstrasse / Rampen 1:50

Pöppelbach, Steinegg
Bezirk Schwende - Rüte

Hochwasserschutz und Revitalisierung Pöppel- und Haltenbach

Teilprojekt 3: Profil 338.90 bis 780.85

Machbarkeitsstudie


Normalprofil 1:50

Entwurf	Gezeichnet	Geprüft	Datum
MS	DK	MS	21.07.2023
Änderungen		Geprüft	Datum
a			
b			
c			
d			

Beilage Nr. **00.06-3**

Konto Nr. -
Projekt Nr. 39280
Plan Nr. 39280-14.3
Format 30 x 105 cm

Freigabe Bauherr:

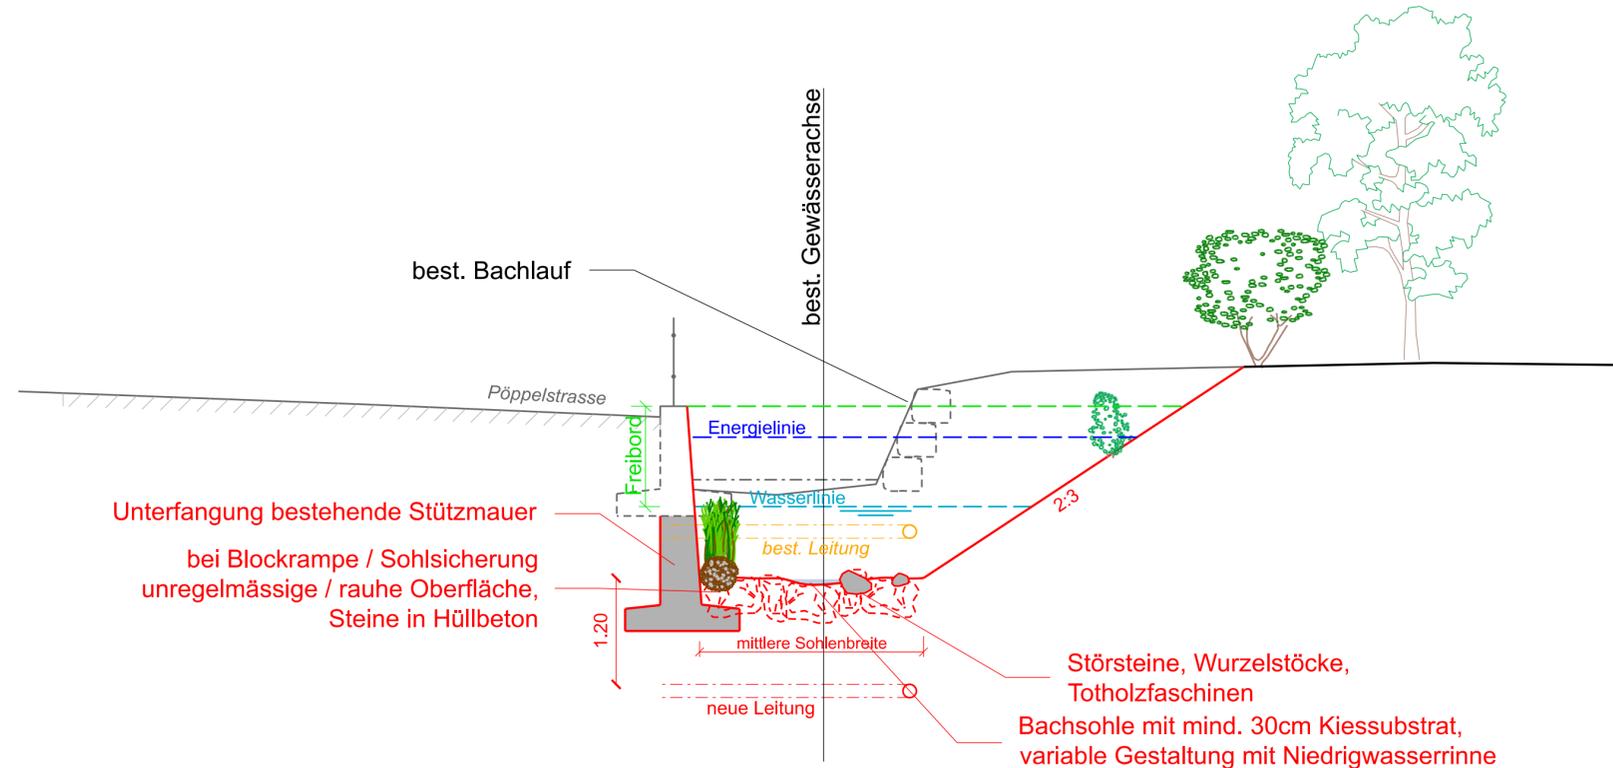

Normalprofil Bachlauf Teilprojekt 3 1:50

