



# Normalprofil offener Bachlauf 1:50


Pöppelbach, Steinegg  
Bezirk Schwende - Rüte

## Hochwasserschutz und Revitalisierung Pöppel- und Haltenbach

Teilprojekt 4: Profil 780.85 bis 1'385.60

### Machbarkeitsstudie

Normalprofile 1:50

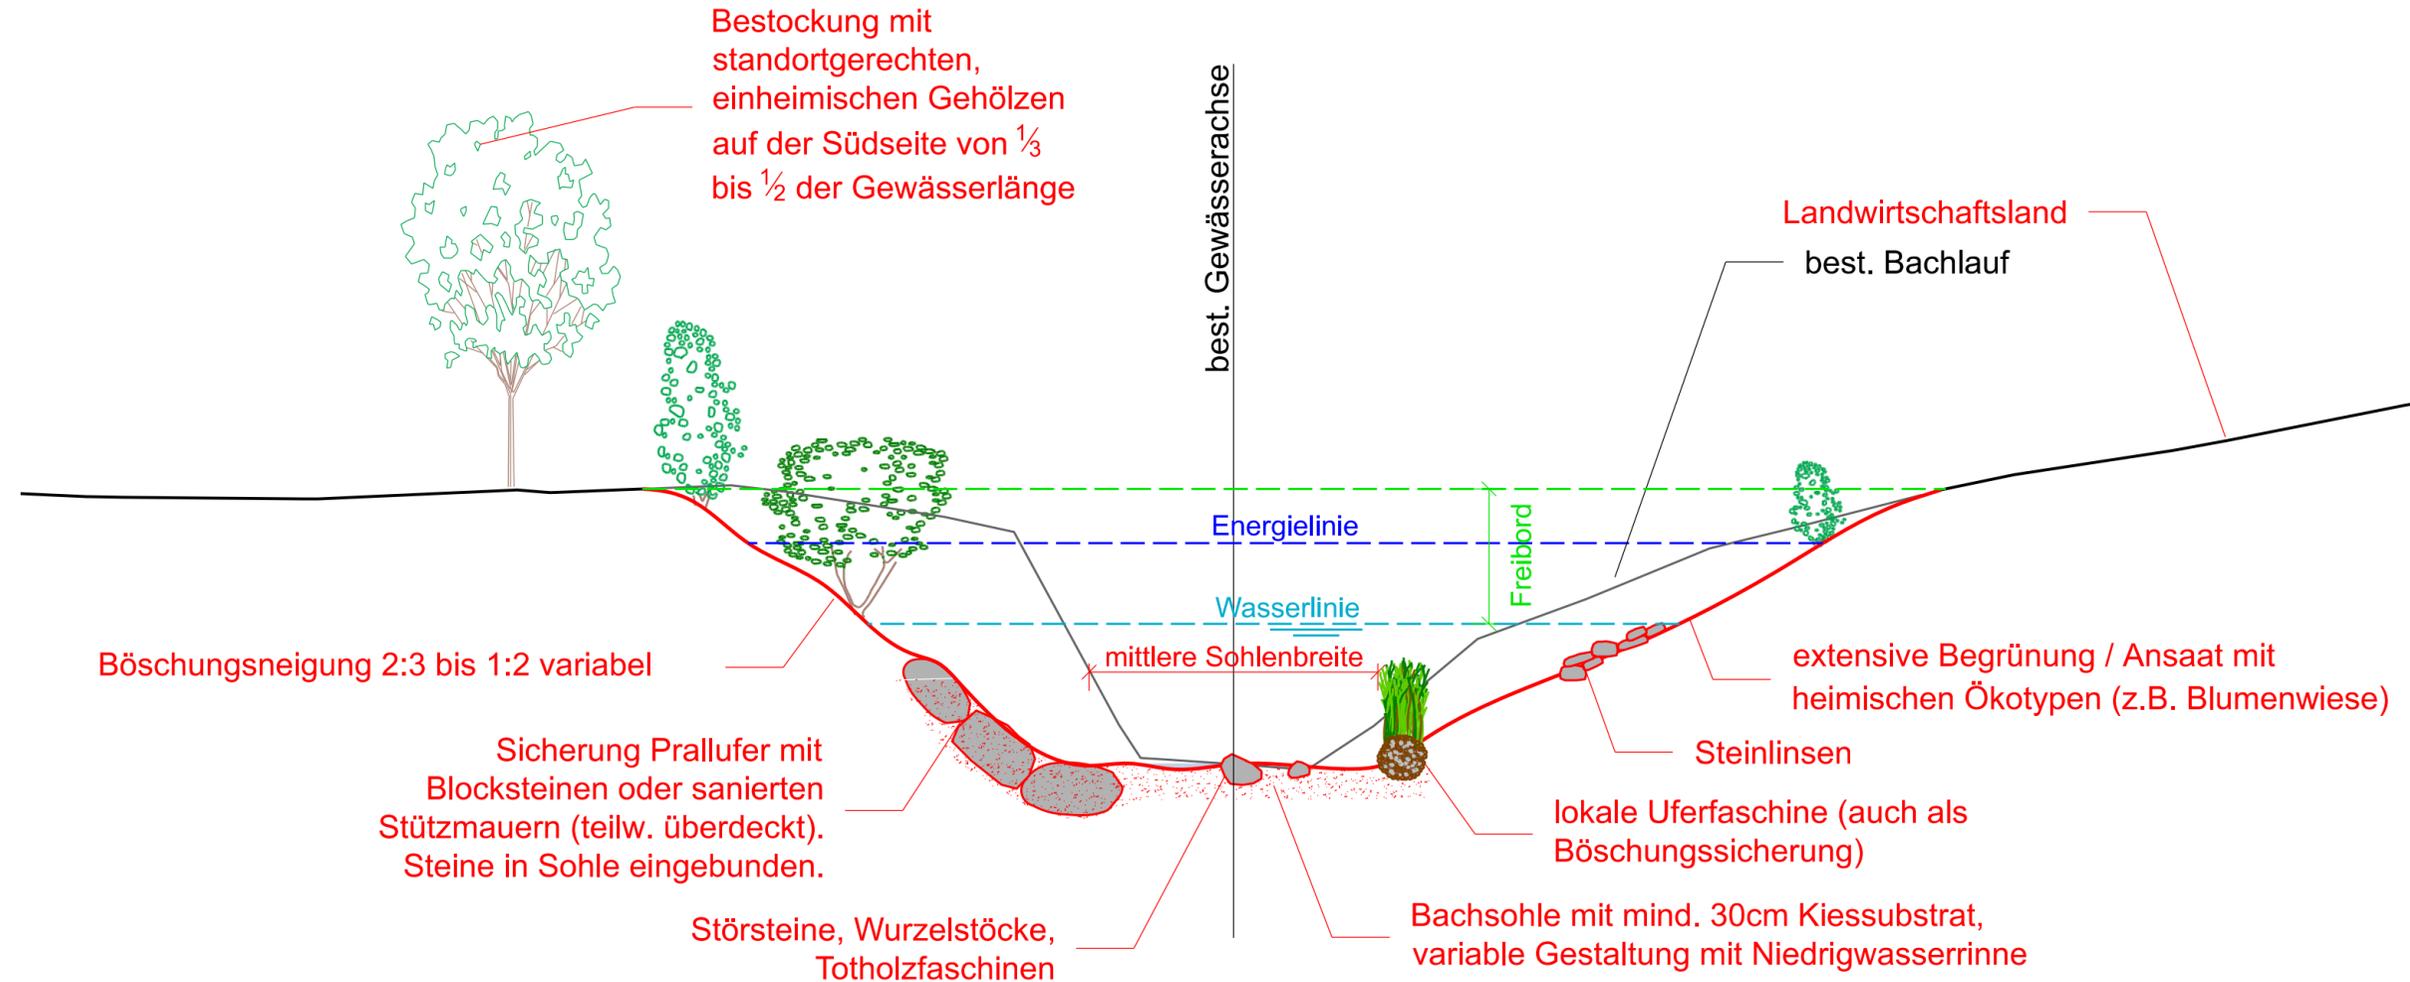

Entwurf	Gezeichnet	Geprüft	Datum
MS	DK	MS	21.07.2023

Beilage Nr. **00.06-4**

Änderungen	Geprüft	Datum
a	_____	_____
b	_____	_____
c	_____	_____
d	_____	_____

Konto Nr. -  
Projekt Nr. 39280  
Plan Nr. 39280-14.4  
Format 30 x 63 cm

Freigabe Bauherr:



**Bänziger Kocher Ingenieure AG**  
Vermessung Tiefbau Gewässer  
Dipl. Ingenieure ETH/FH, eidg. pat. Geometer  
Dorfstrasse 9, 8155 Niederhasli, Tel. 044 850 11 81  
e-mail: info@bk-ing.ch web: www.bk-ing.ch