Projektplan

M 1:1000

Legende:

- - - Kabelleitung bestehend
- - - Mittelspannung neu

Grabenprofil

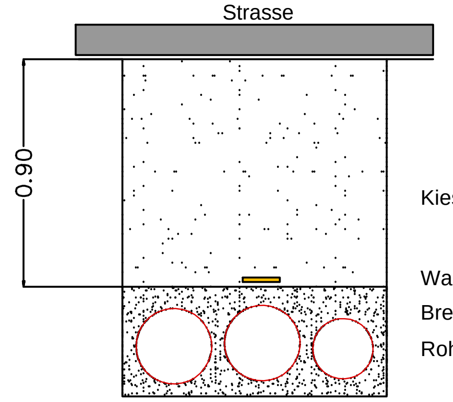

Elektroplanung für Elektrizitätswerke, Industrie und Gewerbe

EVU-Beratung AG
9403 **Goldach** , 9326 **Horn** , Telefon 071 841 30 50
info@evu-beratung.ch, www.evu-beratung.ch
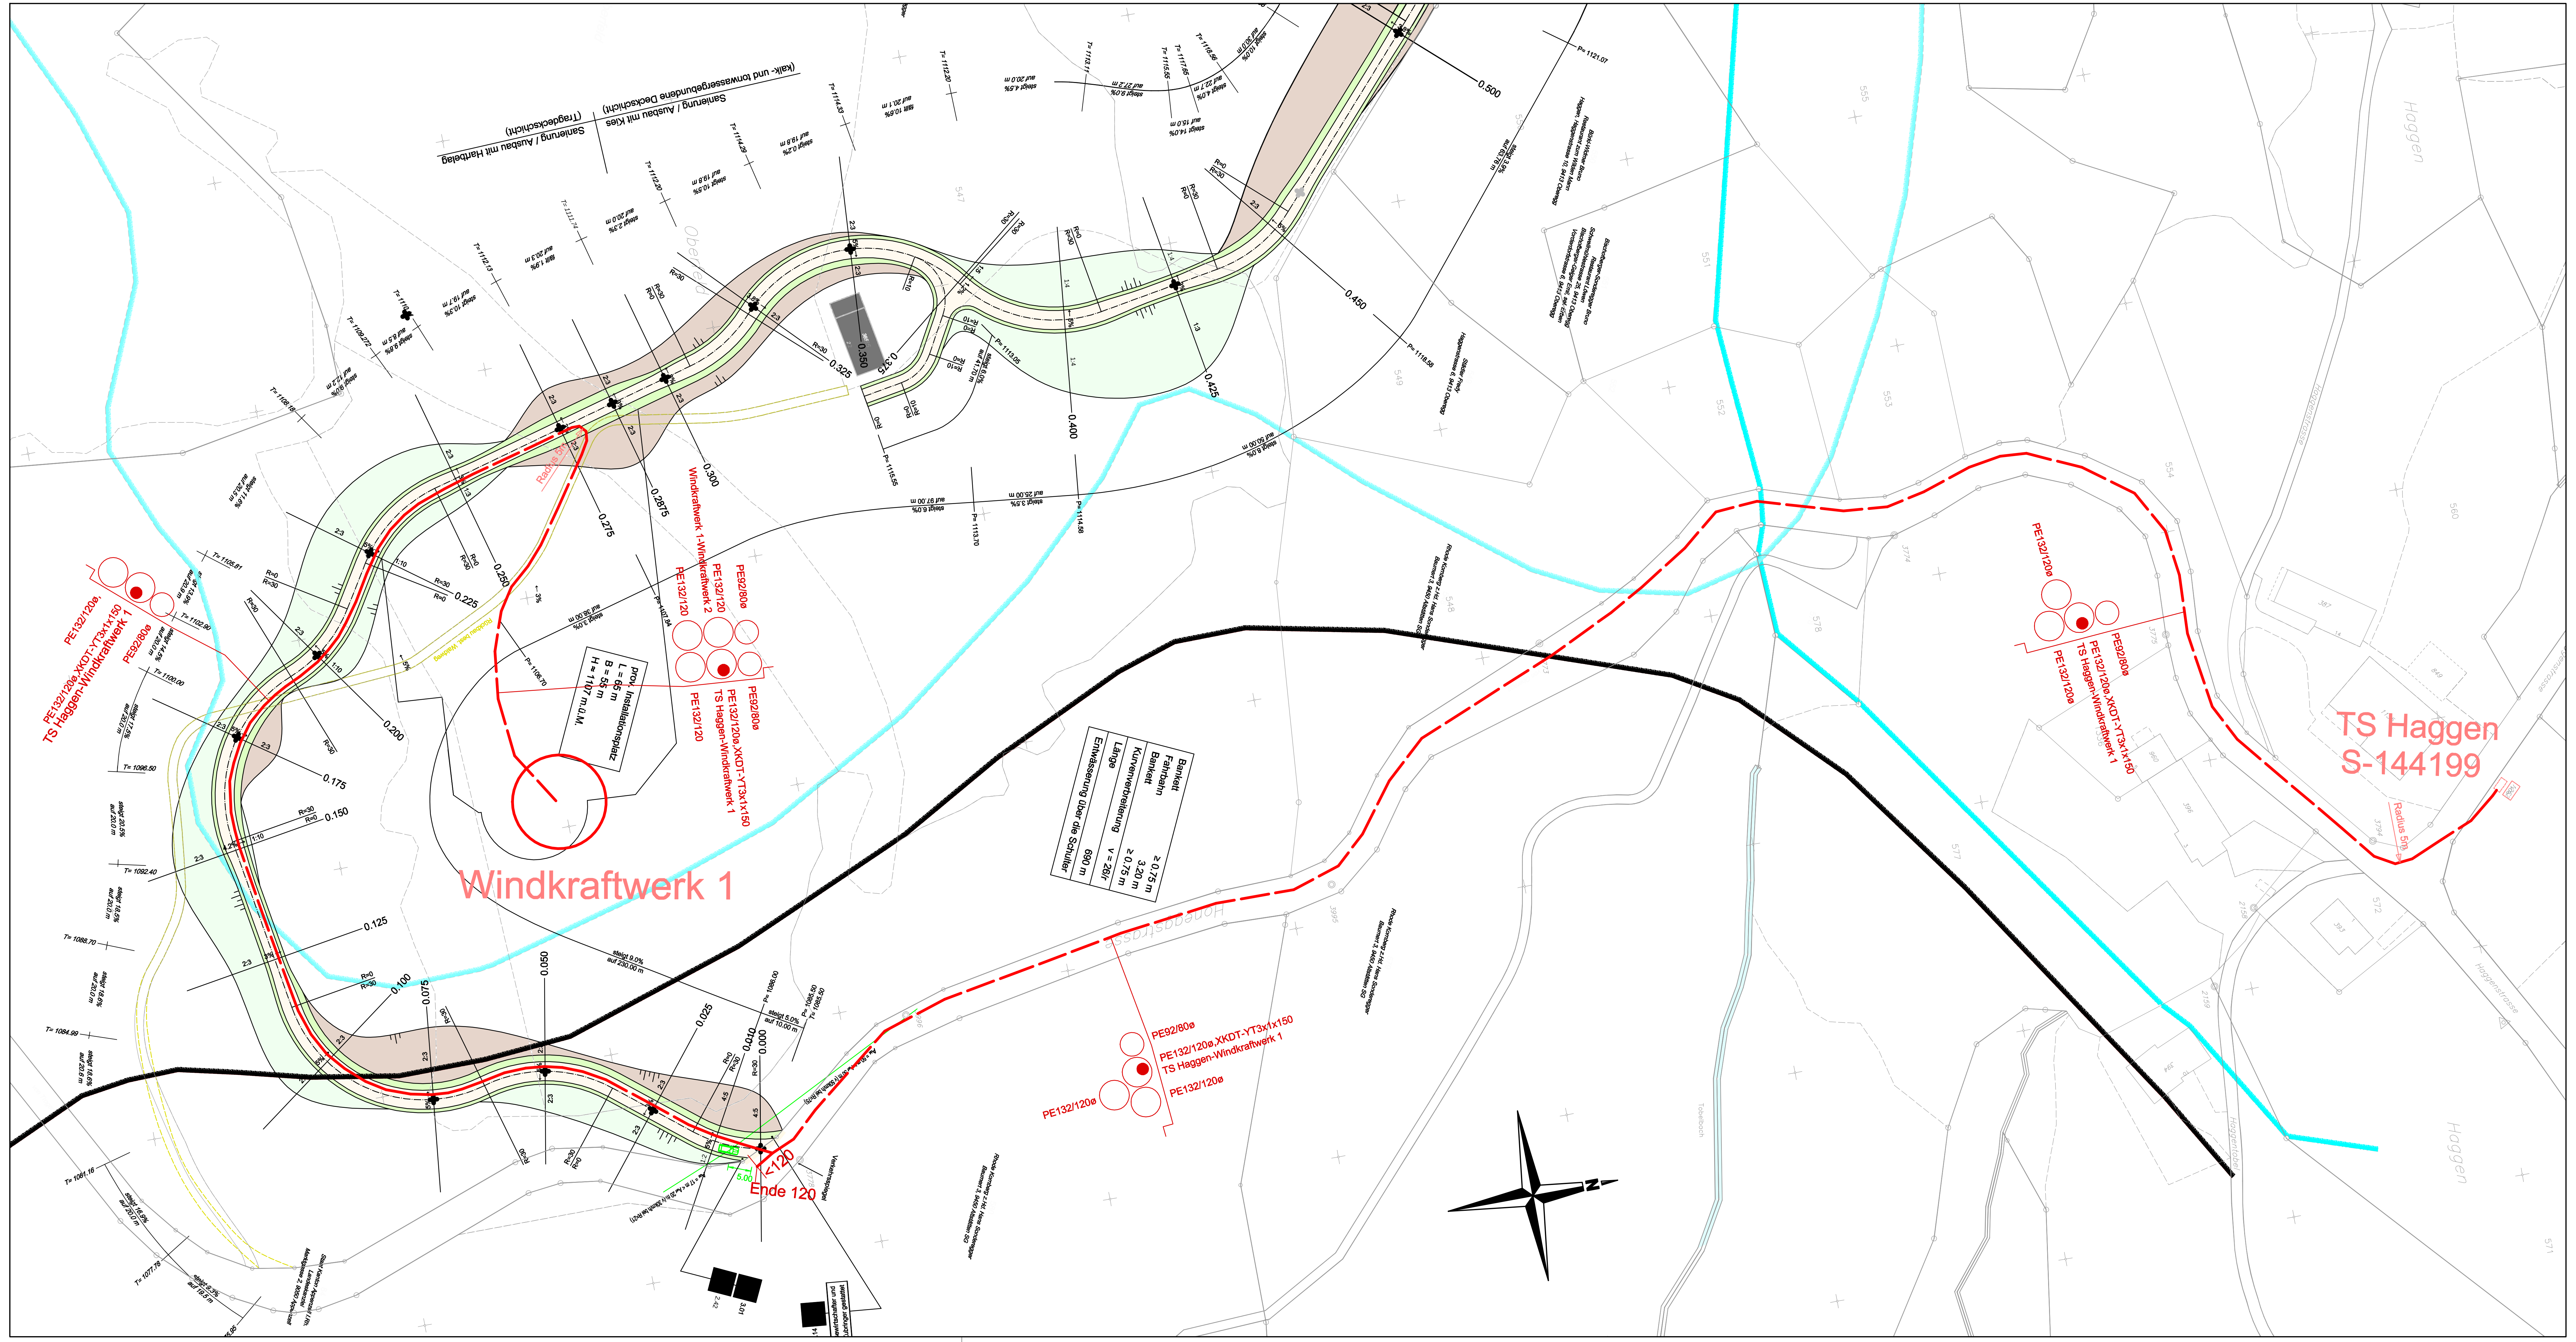
Elektra Oberegg 20kV Kabelleitung TS Haggen-Windkraftwerk 1 Projektplan	Plangrösse 297x770	Gezeichnet	06.02.2017/Mg
		Geändert	
	Massstab 1:1000	Geändert	
		Geändert	
	212956/2.1