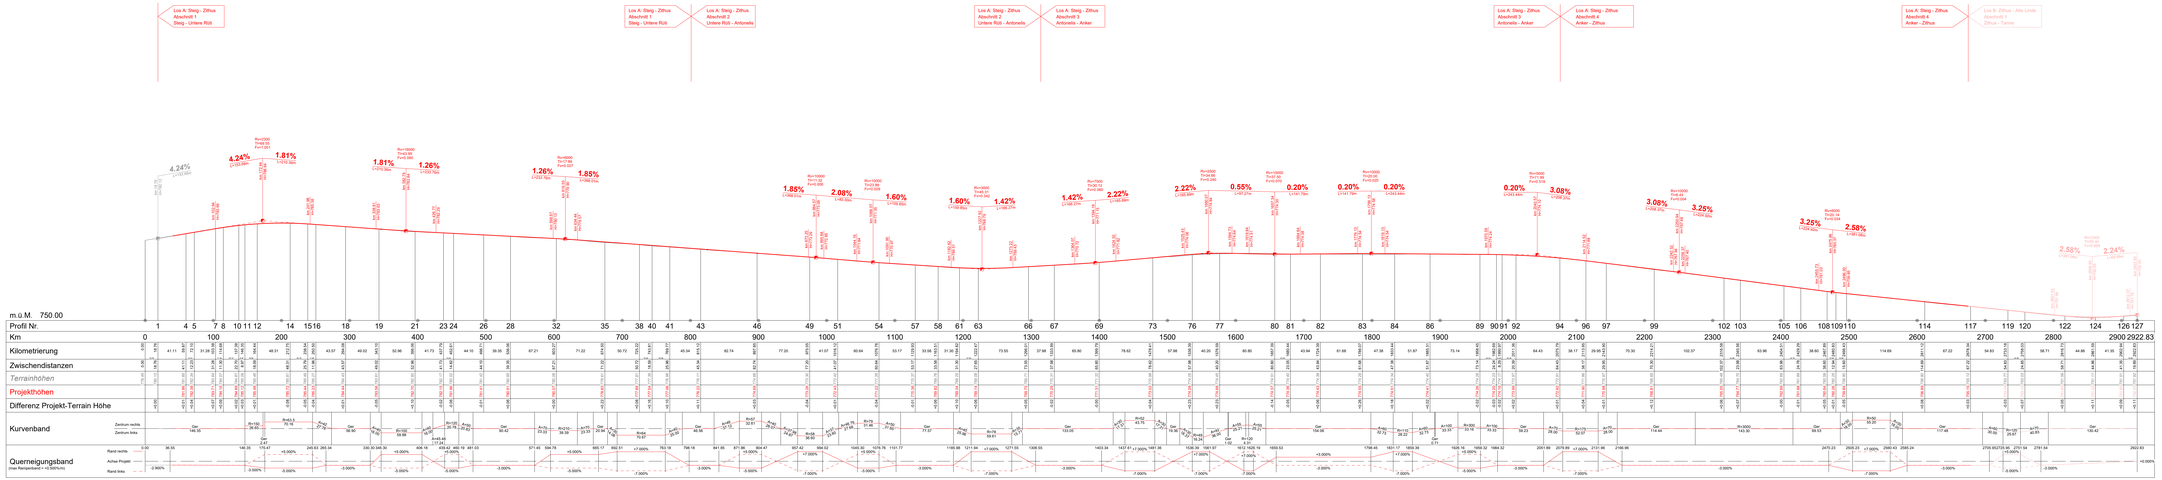

Bau- und Umweltdepartement
Landesbauamt

KANTON APPENZELL INNERRHODEN

Staatsstrasse Nr. 1032, Haslenstrasse
Bezirke Appenzell und Schlatt - Haslen

Geh- und Radweg Haslenstrasse

Los A: Steig bis Zithus

Auflageprojekt
Längenprofil 1:2000/500

Entwurf	Gezeichnet	Geprüft	Datum
dca	vaf	dca	22.04.2024

Änderungen	Geprüft	Datum
a		
b		
c		
d		

Beilage Nr. 03.05

Konto Nr. 5113.5010.02
Projekt Nr. 3109-0113
Plan Nr. 3109-0113.32
Format 40 x 189 cm

Freigabe Bauherr:

Walli AG Ingenieure
Gerbergasse 25
9050 Appenzell
T. 071 788 00 10
www.walli.ch
appenzell@walli.ch