


- Legende**
- neue Signale
 - best. Signale
 - neue Markierung
 - best. Markierung

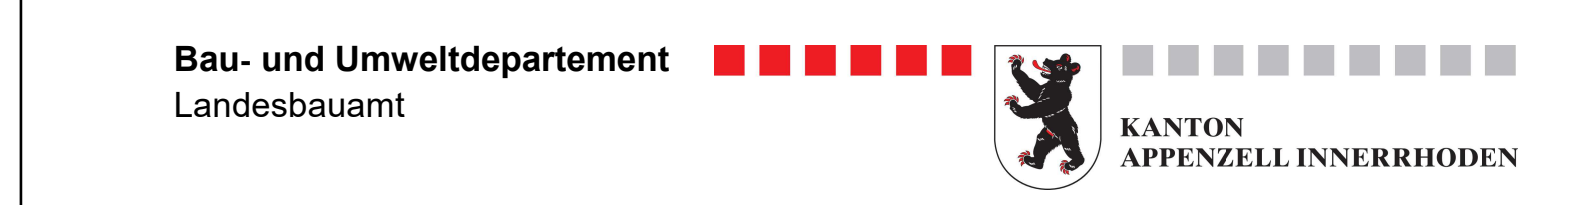

Staatstrasse Nr. 1032, Haslenstrasse
 Bezirke Appenzell und Schlatt - Haslen

Geh- und Radweg Haslenstrasse
 Los A: Steig bis Zithus

Auflageprojekt
 Signalisation und Markierung 1:500
 Abschnitt 3: Antonelis - Anker

Entwurf dca	Gezeichnet ita	Geprüft dca	Datum 22.04.2024	Beilage Nr. 03.11-3 Konto Nr. 5113.5010.02 Projekt Nr. 3109-0113 Plan Nr. 3109-0113-38-3 Format 60 x 168 cm
Anderungen	Geprüft	Datum		
a				
b				
c				
d				

Freigabe Bauherr:

Walli AG Ingenieure
 Sandgrube 29
 9050 Appenzell
 T. 054 100 90 10
 www.walli.ch
 appenzell@walli.ch