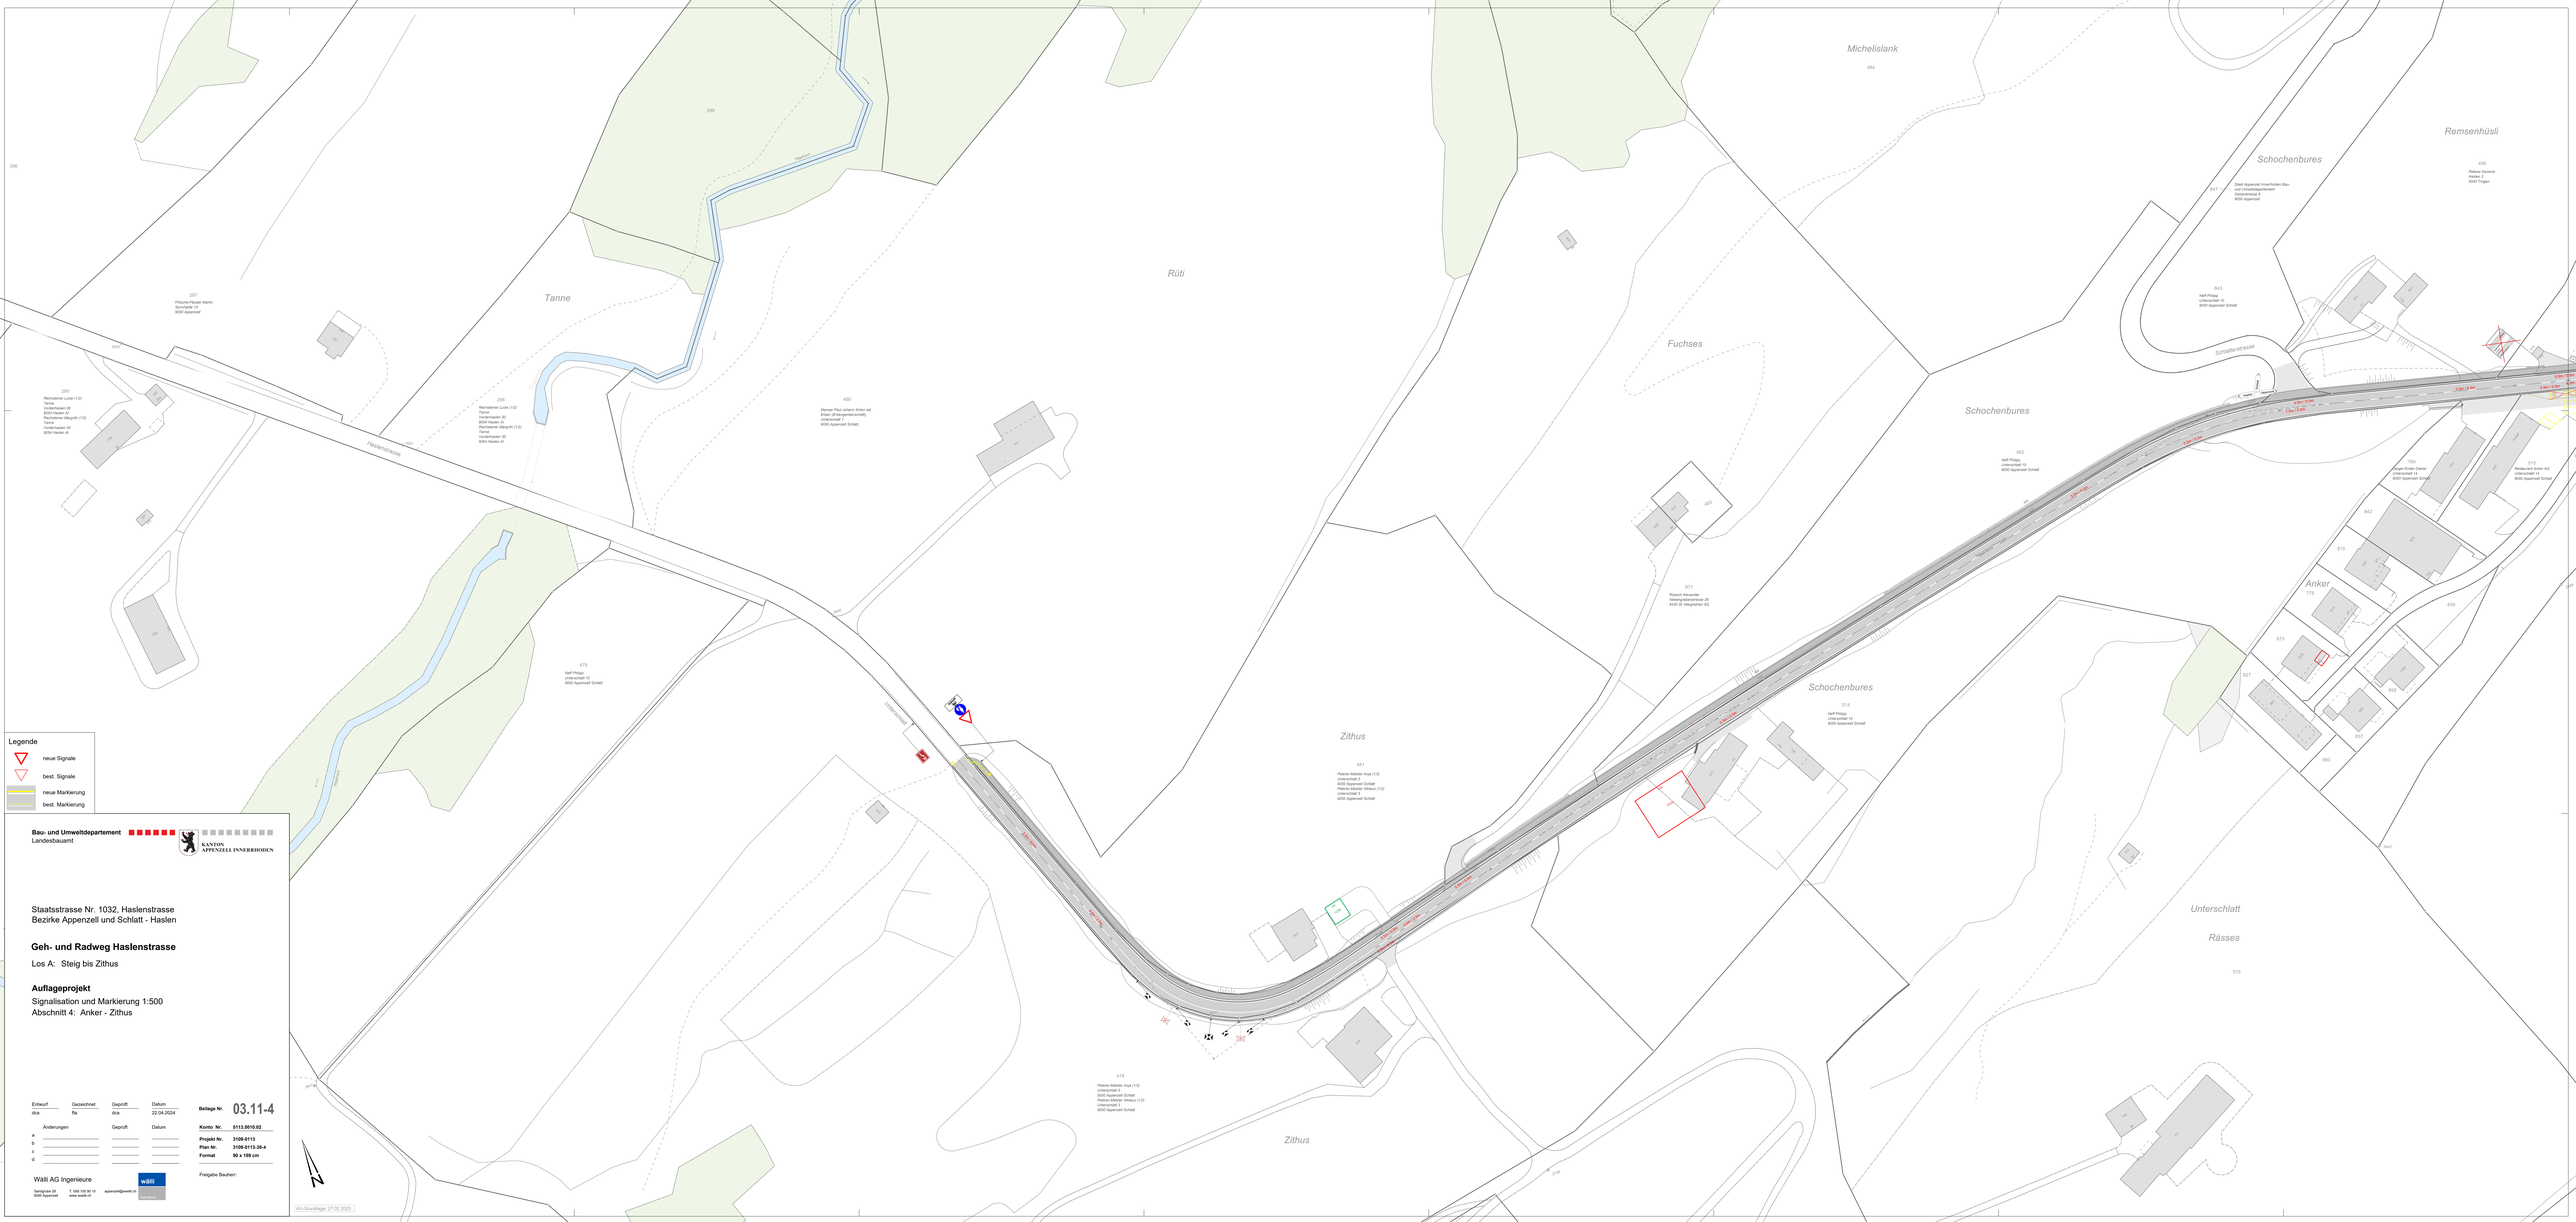

Bau- und Umweltdepartement
Landesbauamt

KANTON APPENZELL INNERRHODEN

Staatsstrasse Nr. 1032, Haslenstrasse
Bezirke Appenzell und Schlatt - Haslen

Geh- und Radweg Haslenstrasse

Los A: Steig bis Zithus

Auflageprojekt

Signalisation und Markierung 1:500
Abschnitt 4: Anker - Zithus

Entwurf	Gezeichnet	Geprüft	Datum
dca	fla	dca	22.04.2024

Änderungen	Geprüft	Datum
a		
b		
c		
d		

Beilage Nr. 03.11-4

Konto Nr.	**5113.5010.02**
Projekt Nr.	**3109-0113**
Plan Nr.	**3109-0113-38-4**
Format	**90 x 189 cm**

Freigabe Bauherr:

Walli AG Ingenieure
Sandgrube 28
9400 Appenzell
T 071 788 00 10
www.walli.ch
appenzell@walli.ch

Arc-Grundlage: 27.02.2023