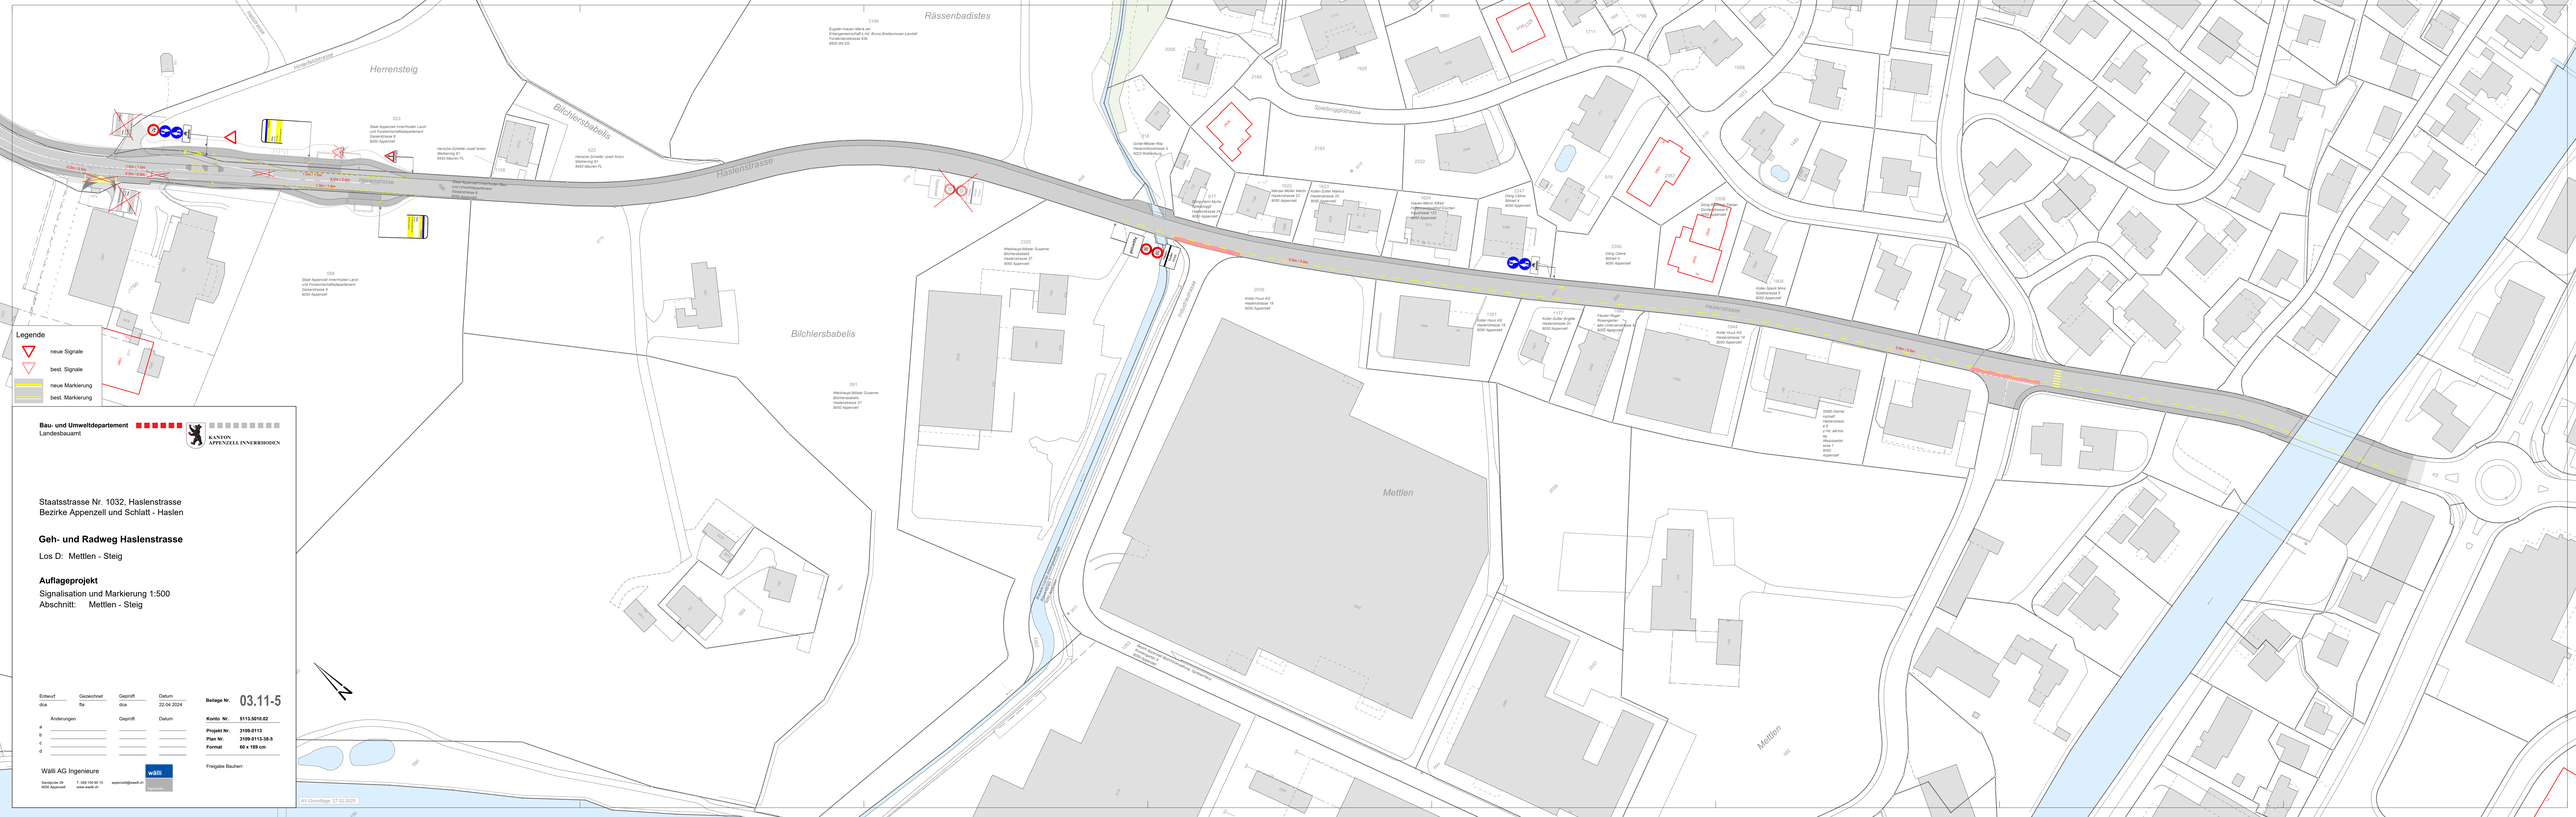

Bau- und Umweltdepartement
Landesbauamt

KANTON APPENZELL INNERRHODEN

Staatsstrasse Nr. 1032, Haslenstrasse
Bezirke Appenzell und Schlatt - Haslen

Geh- und Radweg Haslenstrasse

Los D: Mettlen - Steig

Auflageprojekt
Signalisation und Markierung 1:500
Abschnitt: Mettlen - Steig

Entwurf	Gezeichnet	Geprüft	Datum
dca	fla	dca	22.04.2024

Änderungen	Geprüft	Datum
a		
b		
c		
d		

Beilage Nr. 03.11-5

Konto Nr. 5113.5010.02

Projekt Nr. 3109-0113
Plan Nr. 3109-0113-36-5
Format 60 x 109 cm

Freigabe Bauherr:

Walli AG Ingenieure
Gamplerstr 25
9050 Appenzell
T +071 788 95 10
www.walli.ch
appenzell@walli.ch

Art-Grundlage: 27.02.2023