

Bau- und Umweltsdepartement
Landesbauamt
9050 Appenzell

Bezirk Oberegg

Kleindeponie Fallbach

Parzelle 277

Bauprojekt
Längenprofil 1:250

Projektverfasser:


Wälli AG Ingenieure

Sandgrube 29 T. 058 100 90 10 appenzell@waelli.ch
9050 Appenzell www.waelli.ch



Freigabe:

Plan Nr. 3109-0069-1-32				
Format 30 x 105 cm				
Änd.	Entw.	Gez.	Kontr.	Datum
	dca	mhu		06.03.2020
Exemplar für:				

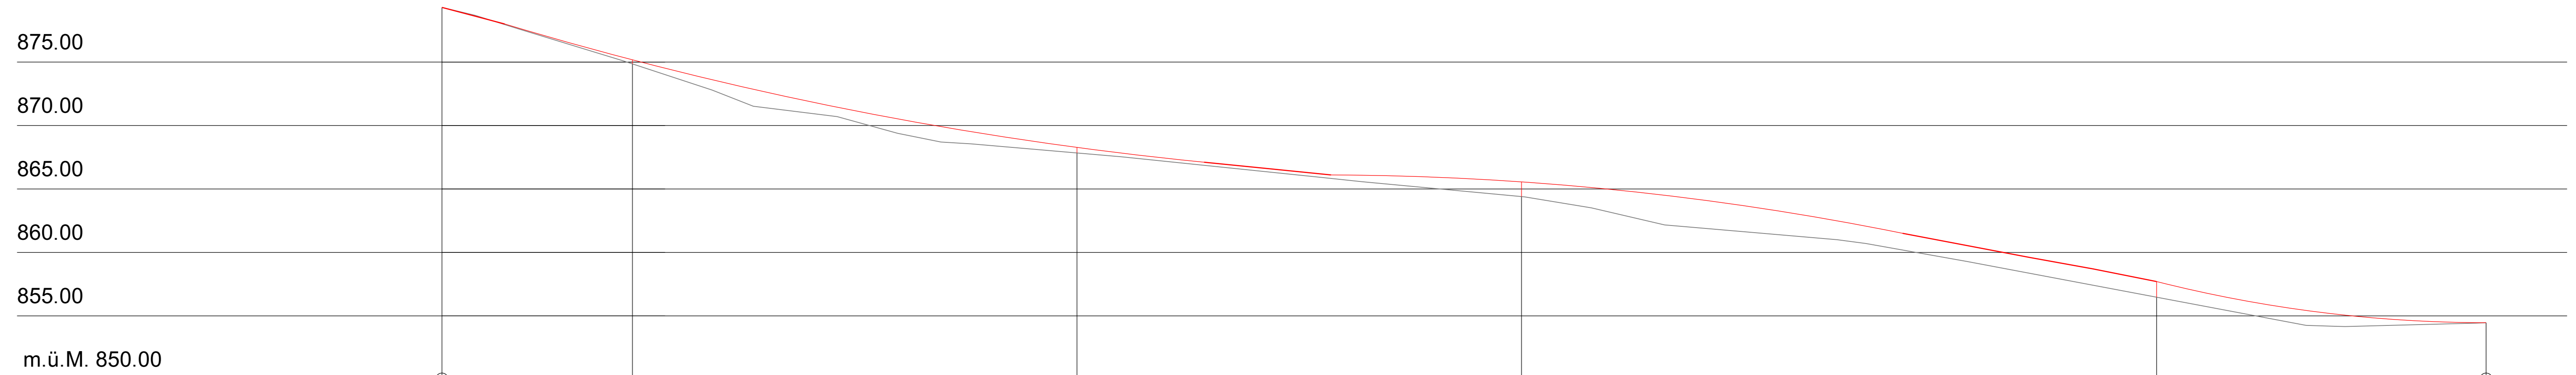

Profil Nr.	4		11		18		28				
Km	0		100		100		160.94				
Kilometrierung	0.00	15.00	15.00	35.00	50.00	35.00	85.00	50.00	135.00	25.94	160.94
Zwischendistanzen	0.00		5.00		5.00		5.00		5.00		2.08
<i>Terrainhöhen</i>											
Projekthöhen											
Differenz Projekt-Terrain Höhe	+0.00		+0.12		+0.24		+0.34		+1.37		+0.00