




Systemschnitt 1 1:50

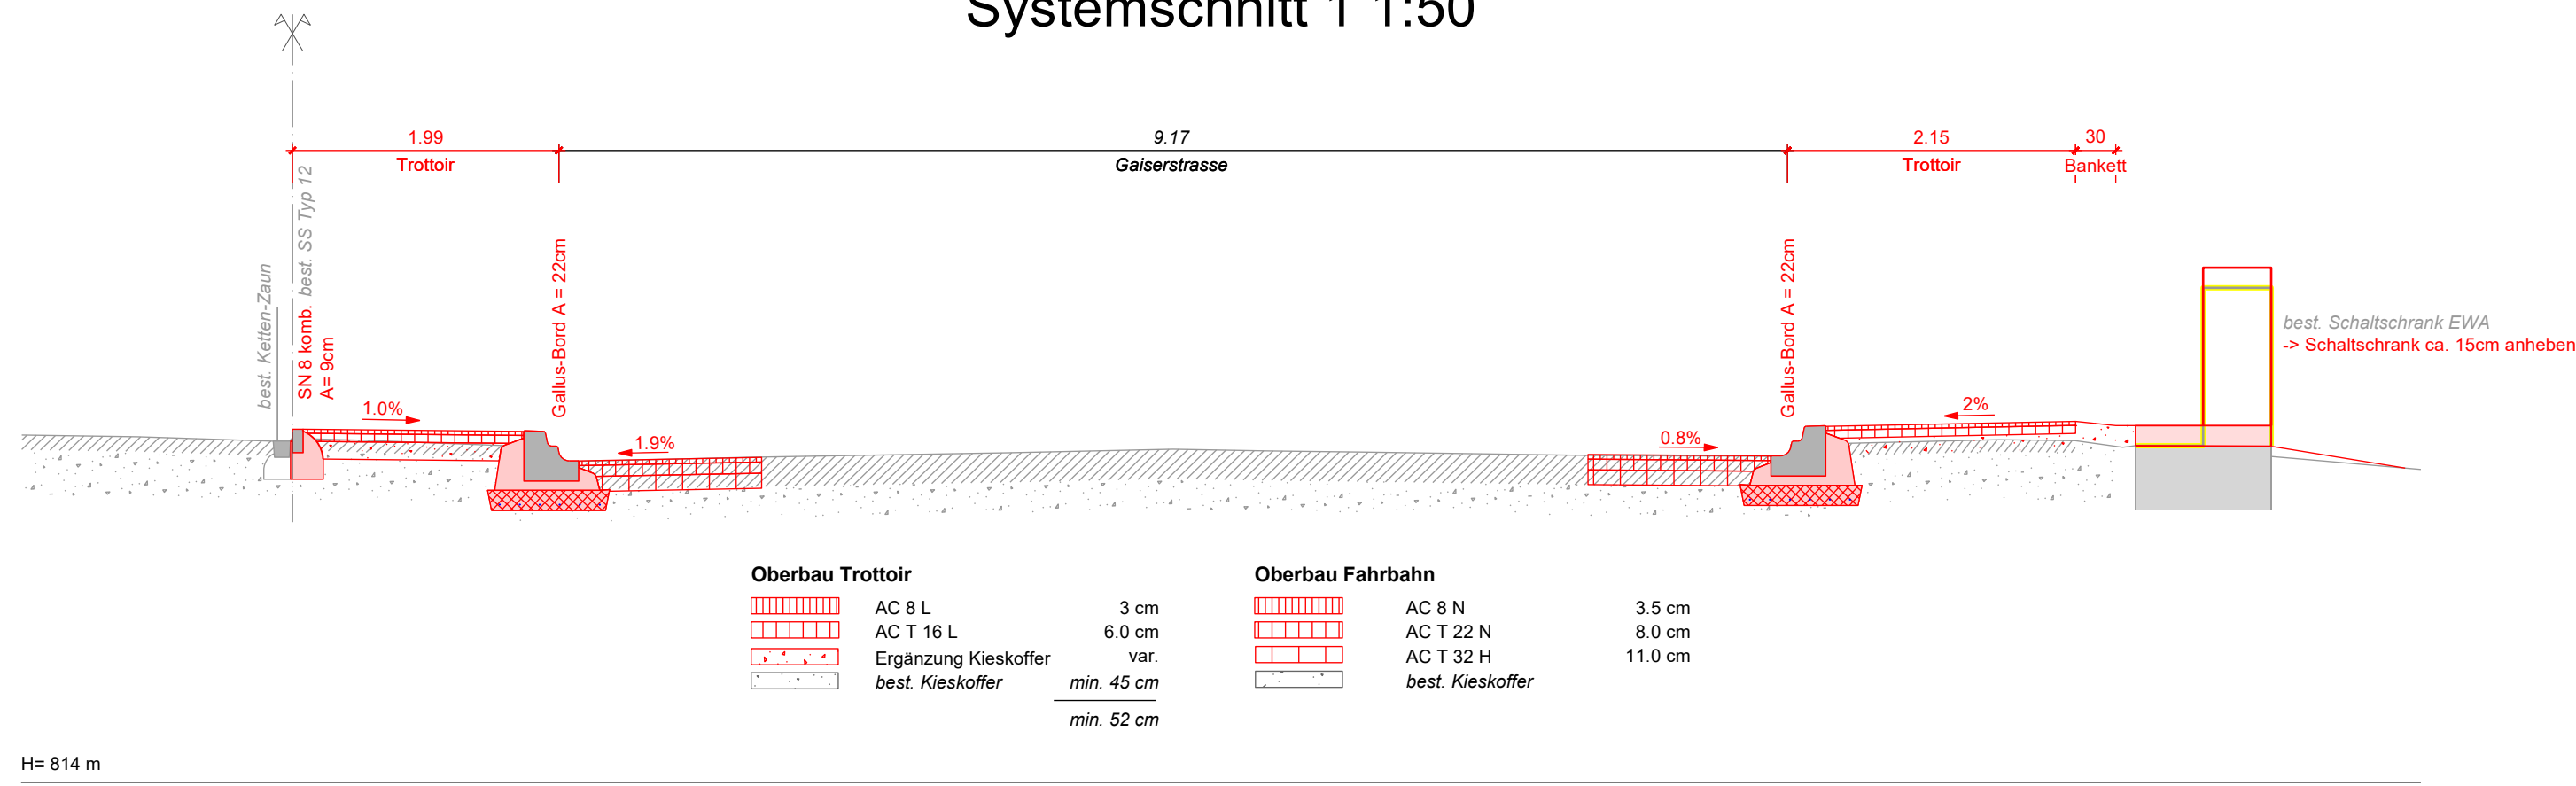


Querprofil 2 1:50

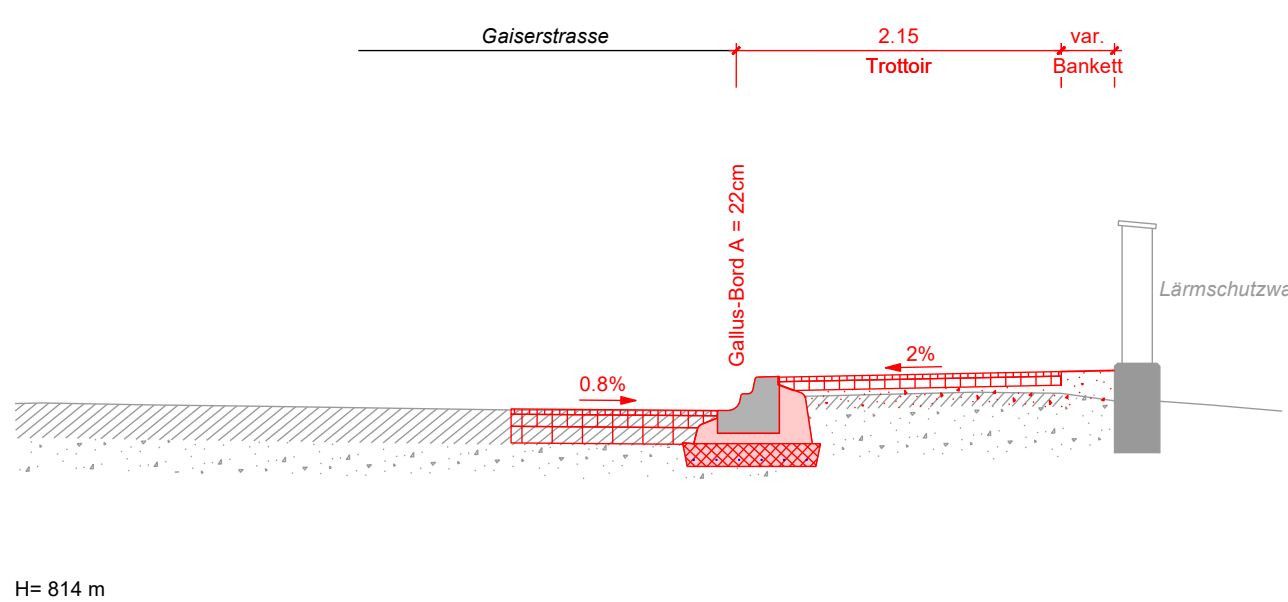


Ansicht Haltekante Richtung Spitalgut 1:100

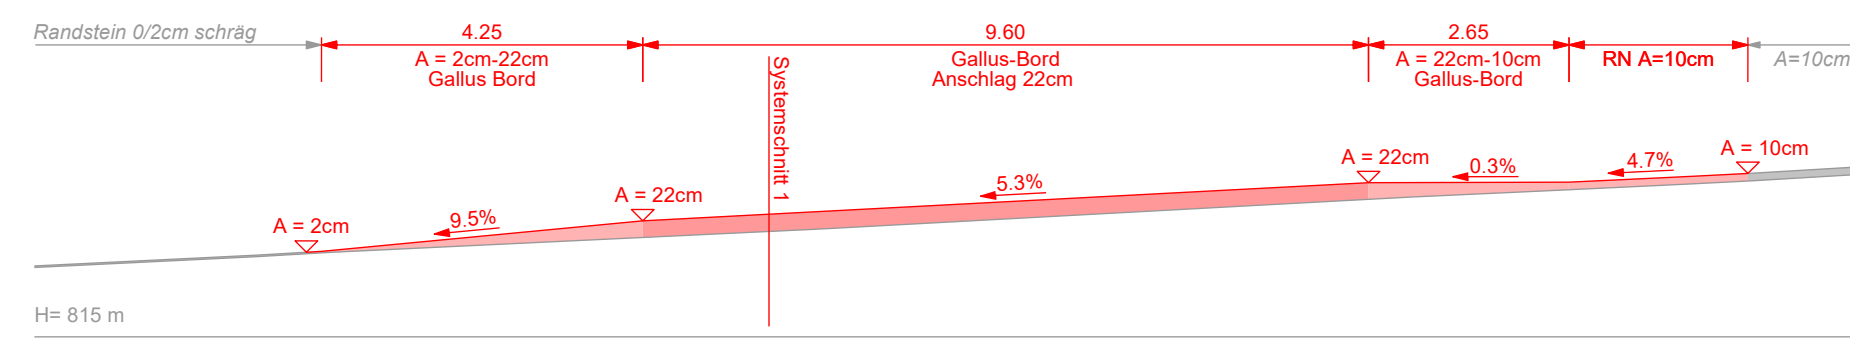

Ansicht Haltekante Richtung Kreisel Rank 1:100

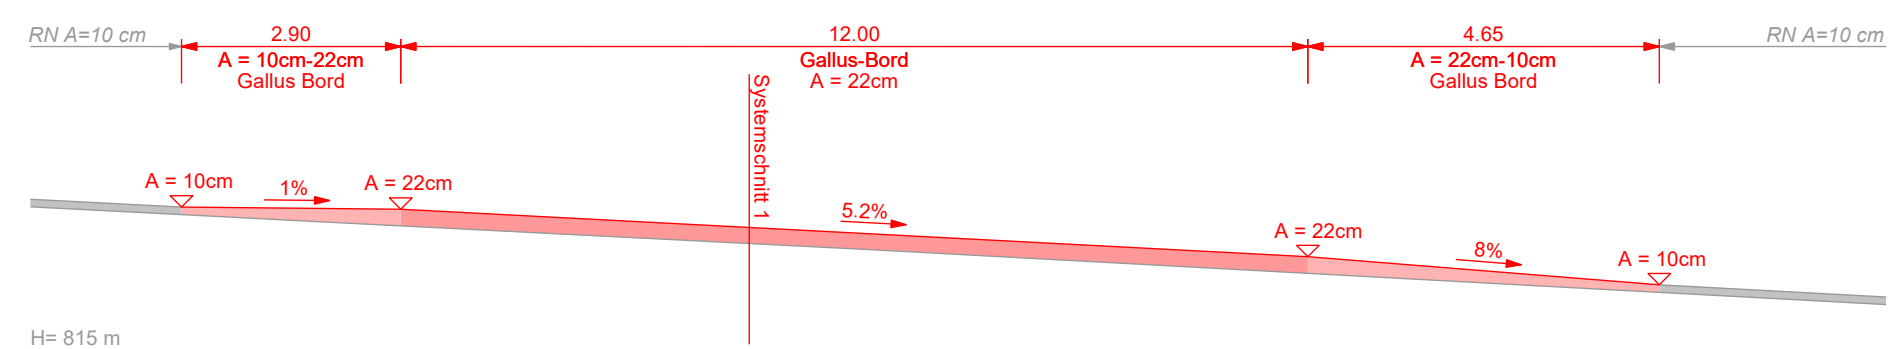

Signalisations- und Markierungsplan 1:200

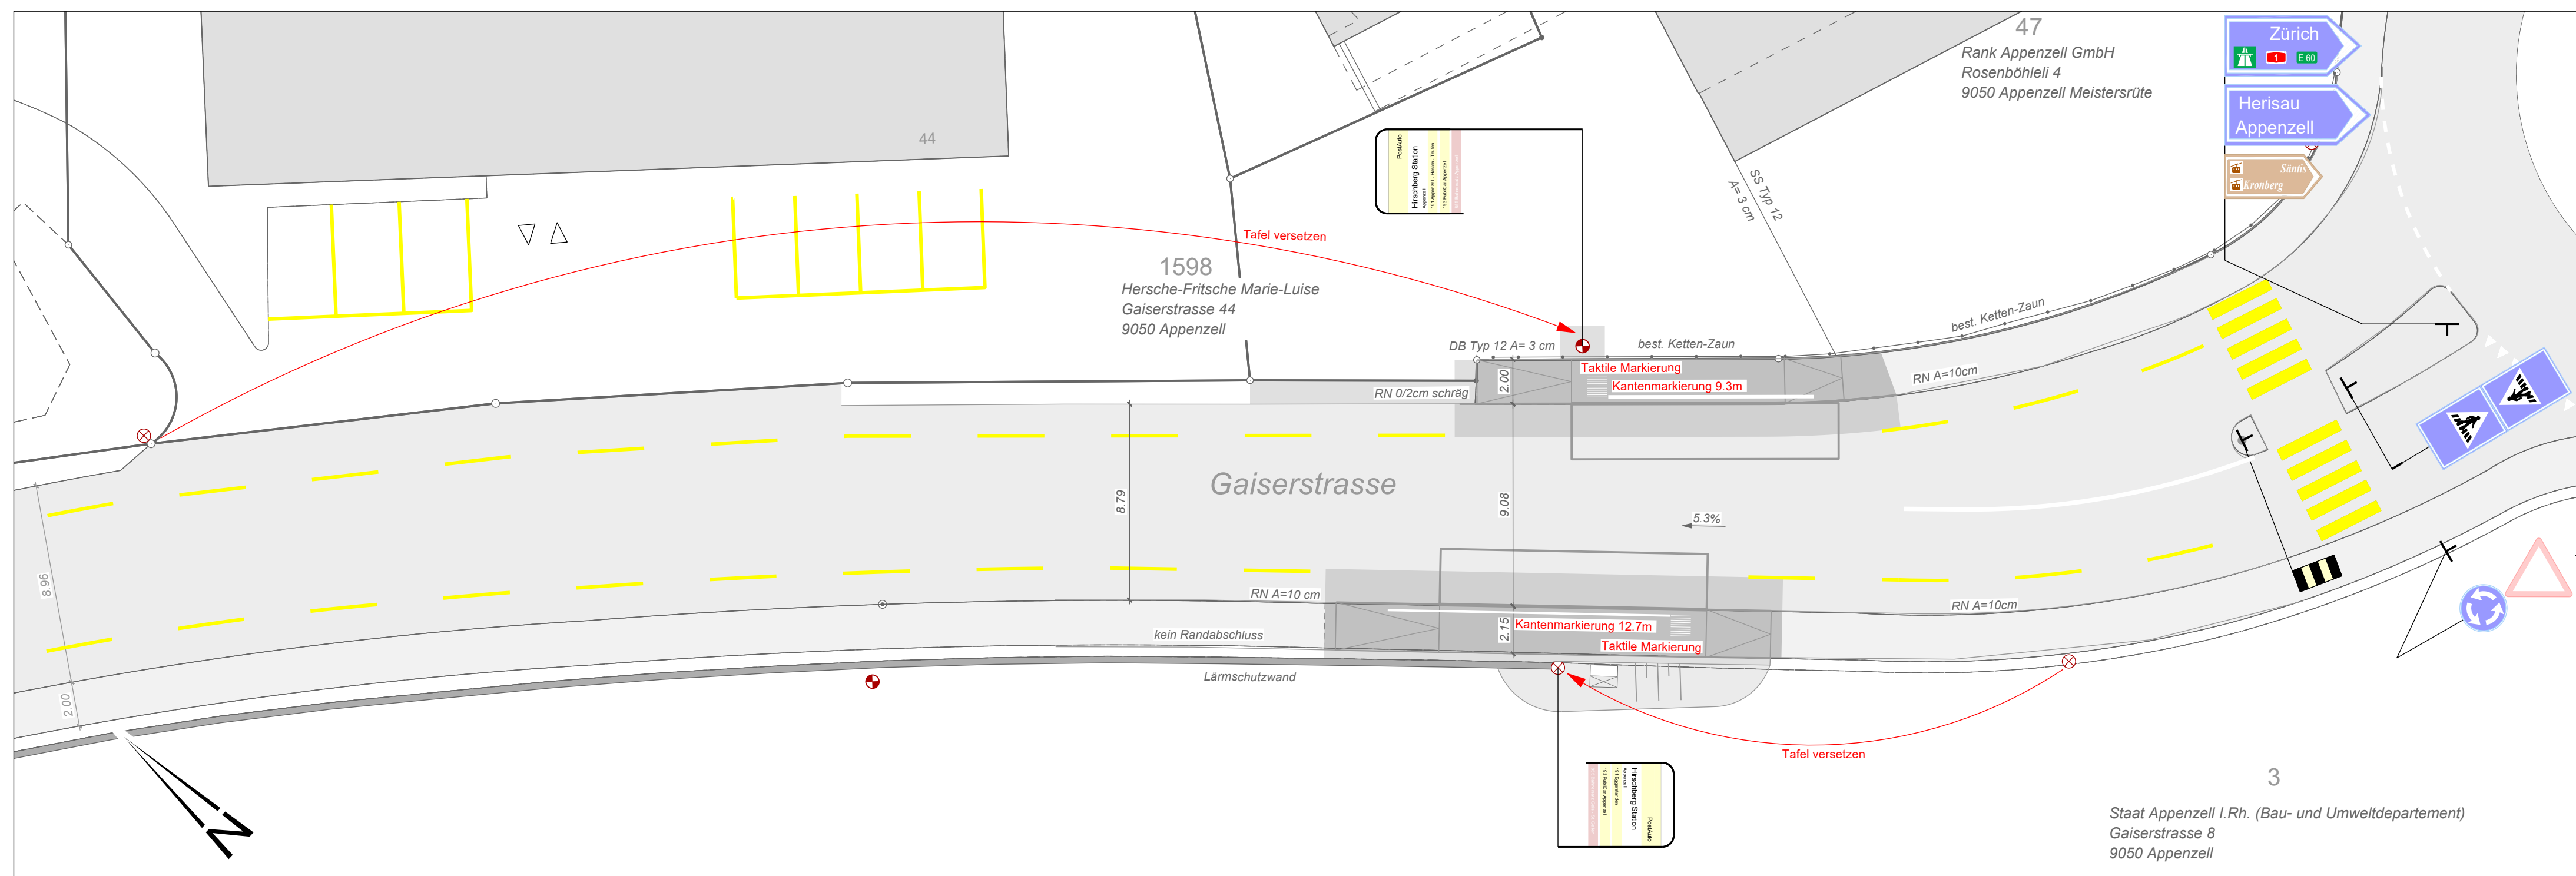

Bau- und Umweltdepartement
Landesbauamt

Staatsstrasse-Nr. 3008
Entlassungsstrasse, Appenzell
Bezirk Schwende-Rüte

Sanierung Bushaltestellen

Hirschberg Station Appenzell

Auflageprojekt

Situation 1:200 / Normalprofil 1:50 / Ansicht 1:100

Entwurf	Gezeichnet	Geprüft	Datum
lae	yna	lae	20.05.25
Änderungen	Geprüft	Datum	
a			
b			
c			

Wälli AG Ingenieure

Sandgrube 29
9050 Appenzell

T. 058 100 90 10
www.waelli.ch

appenzell@waelli.ch

wälli

Ingenieure

Beilage Nr. 03.04


Konto Nr. 3/5155.5010.00

Projekt Nr. 3109-0117-03


Plan Nr. 3109-0117-03-31

Format 45 / 126

Freigabe Bauherr:

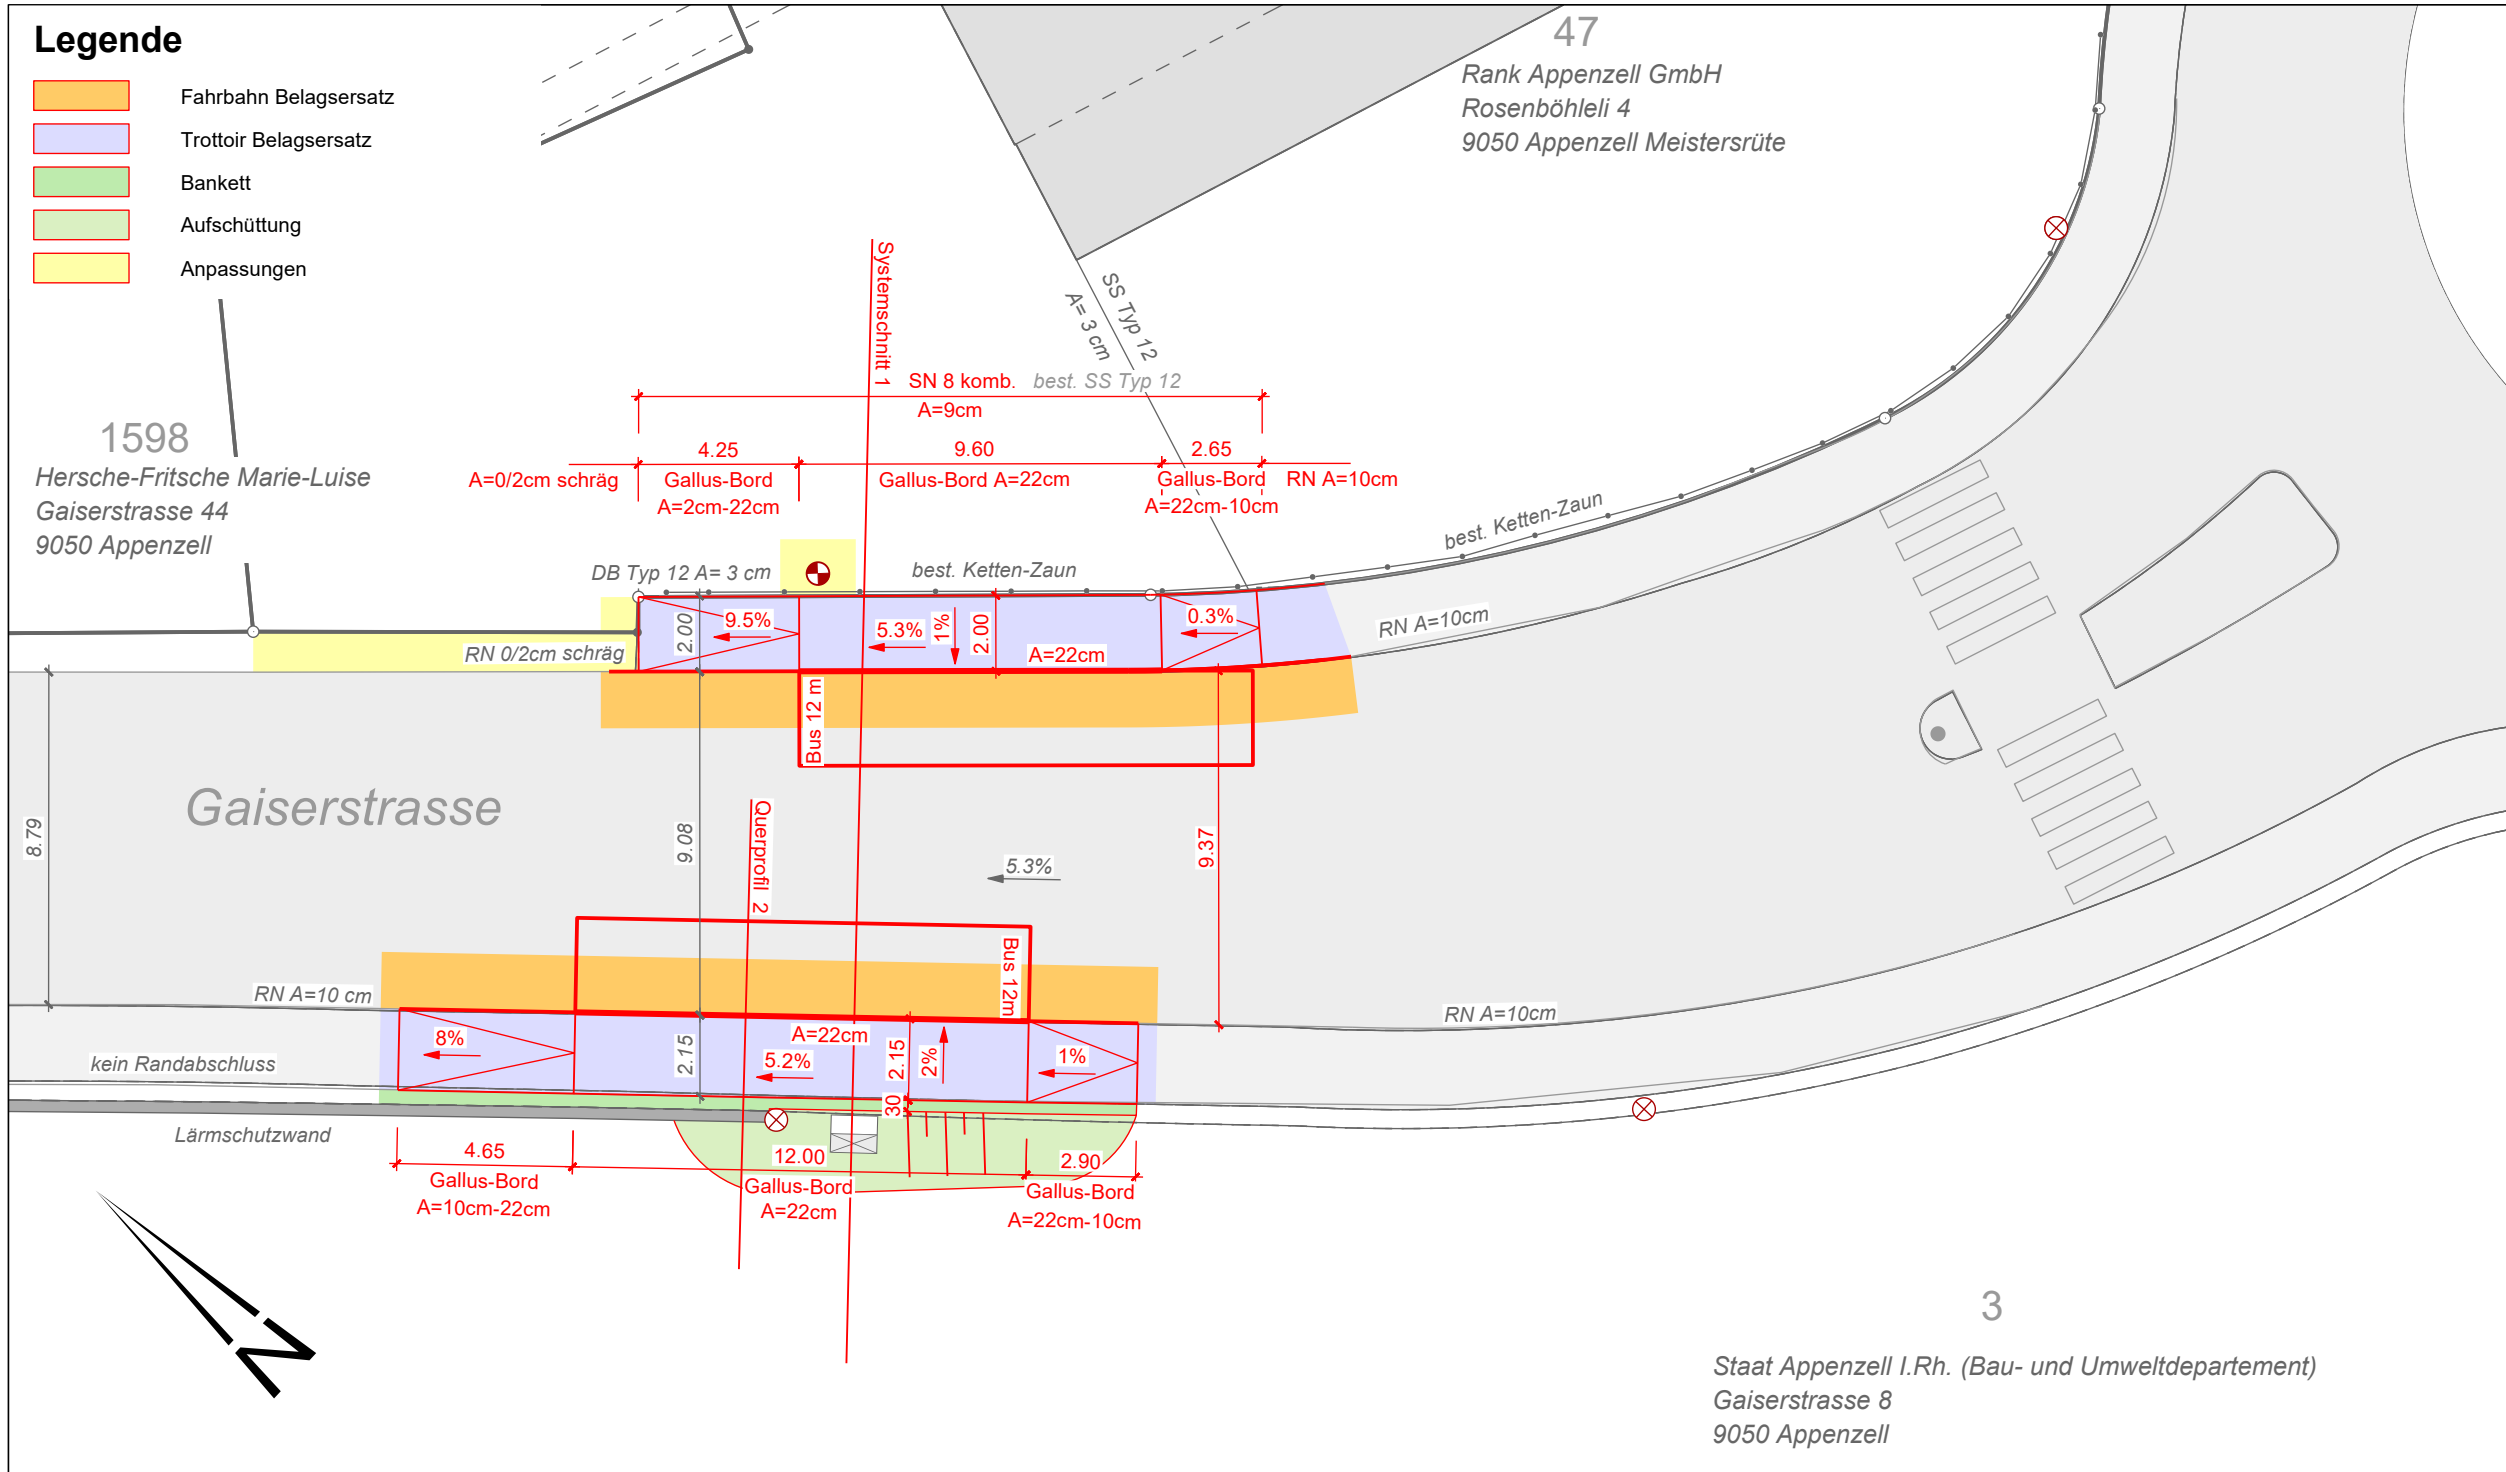

Entwässerungs- und Werkleitungsplan 1:200

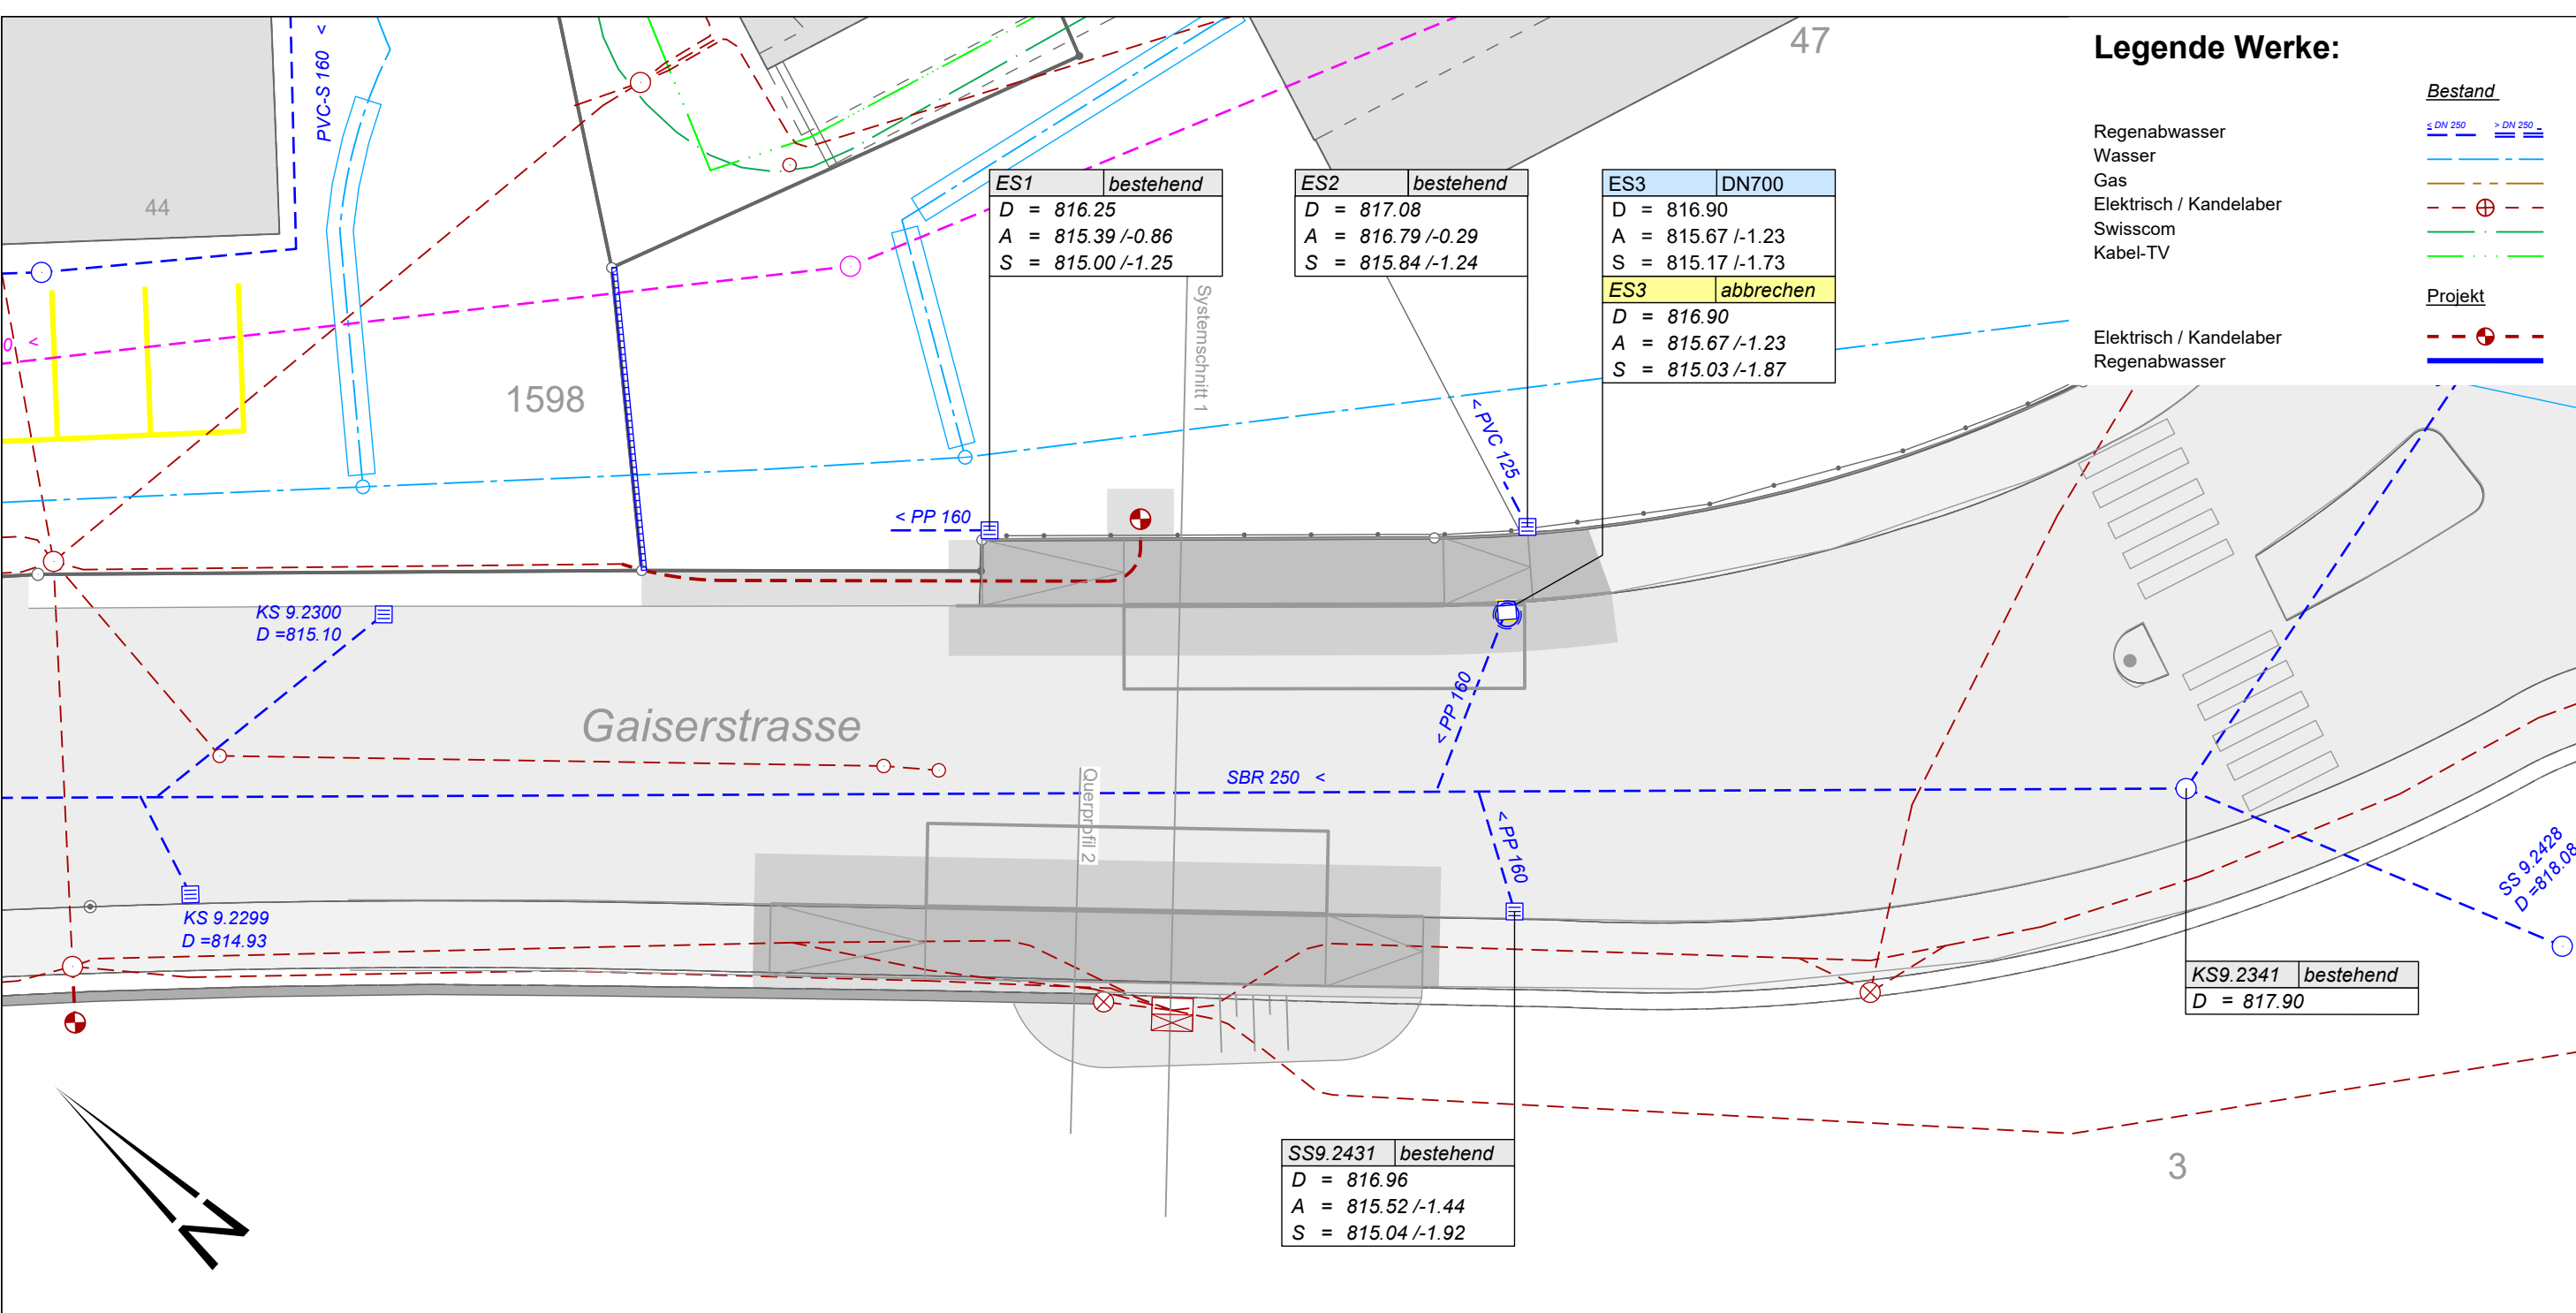

Landerwerb 1:200

