


Legende

Bestand	Projekt
Mischwasser / Schmutzwasser	≤ DN 250 > DN 250
Regenabwasser	≤ DN 250 > DN 250
Leitungen verfüllen/abbrechen	≤ DN 250 > DN 250
Wasser	≤ DN 250 > DN 250
Gas	≤ DN 250 > DN 250
Elektrisch Hochspannung	≤ DN 250 > DN 250
Elektrisch Niederspannung / Kandelaber	≤ DN 250 > DN 250
Swisscom	≤ DN 250 > DN 250
Kabel-TV	≤ DN 250 > DN 250
Gewässerraum	≤ DN 250 > DN 250

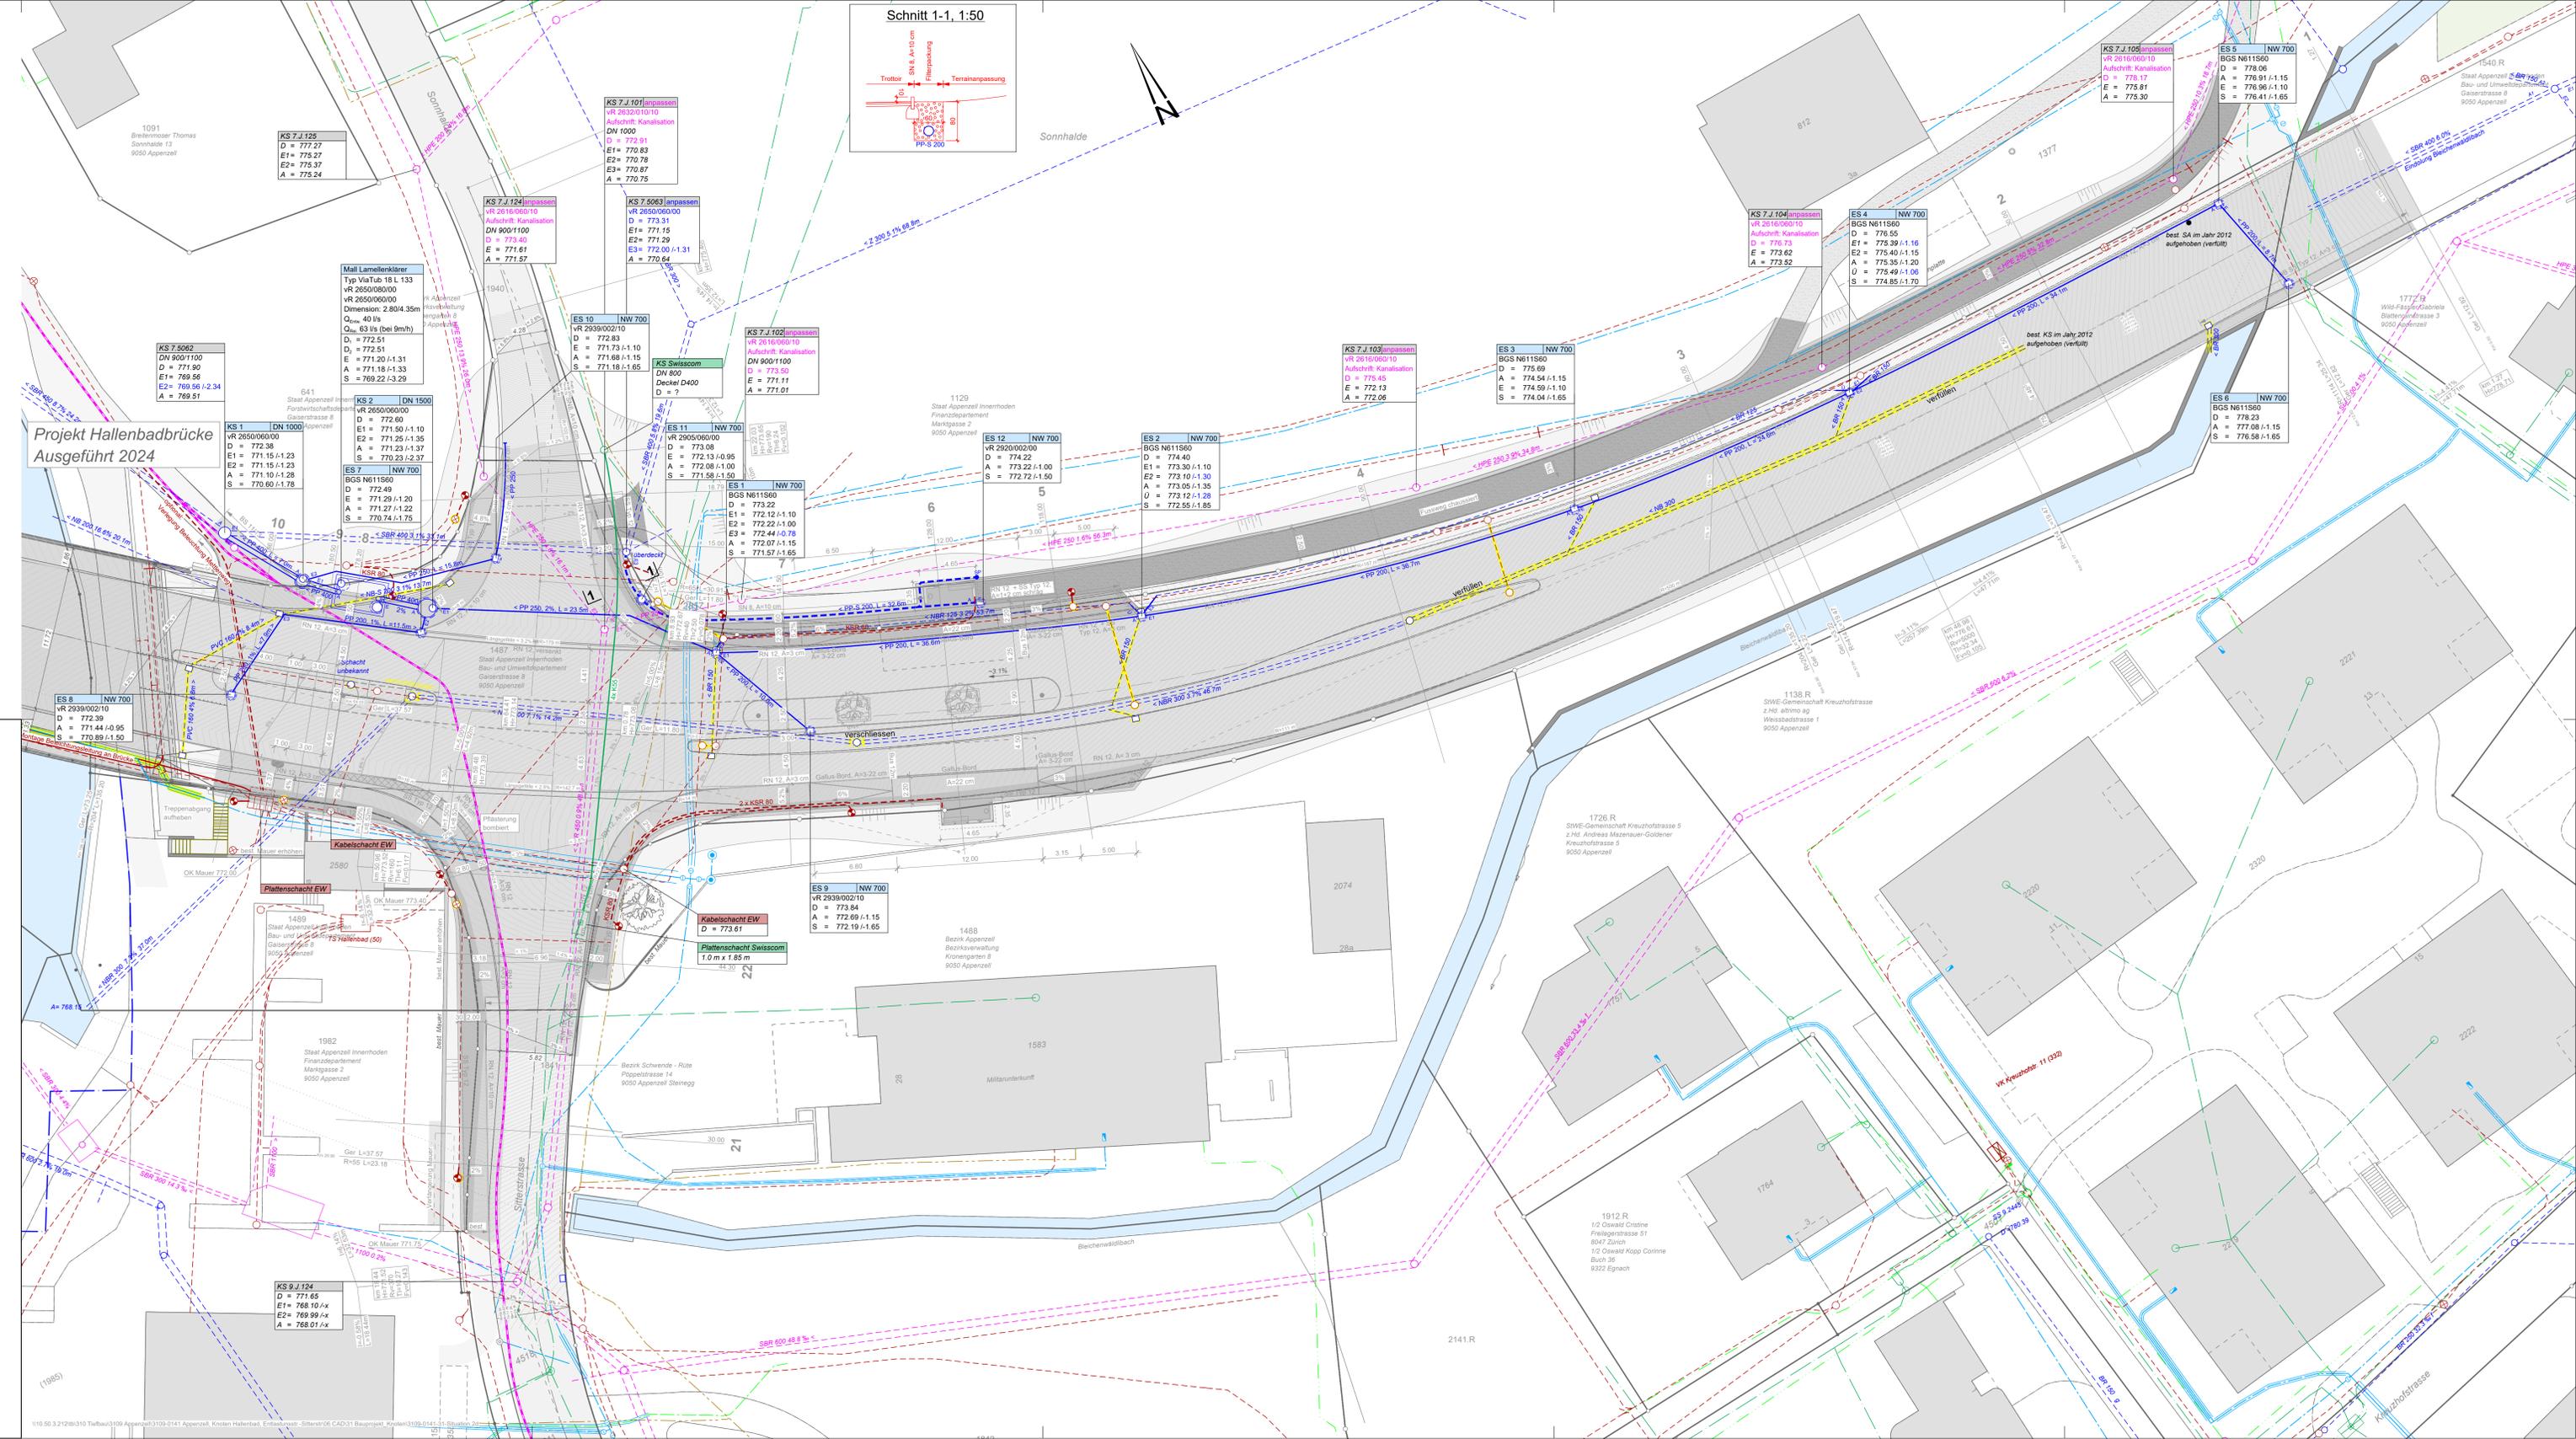

Projekt Hallenbadbrücke
Ausgeführt 2024

Bau- und Umweltschutz
Landesbauamt



Staatsstrasse-Nr. 1119
Entlastungsstrasse Appenzell
Bezirke Appenzell und Schwende - Rüte

Knoten Hallenbad

Ausschreibung
Entwässerung- / Werkleitungsplan 1:200

Entwurf	Gezeichnet	Geprüft	Datum
dca	dsc	dca	19.11.2024

Änderungen	Geprüft	Datum
a		
b		
c		
d		

Beilage Nr. **04.08**
Konto Nr. 3/5101.5010.02
Projekt Nr. 3109-0141
Plan Nr. 3109-0141-45
Format 60 / 126

Freigabe Bauherr:
Wälli AG Ingenieure
Sandgrube 29, 9050 Appenzell
T. 058 100 90 10
www.waelli.ch
appenzell@waelli.ch