




Grundriss 1:20

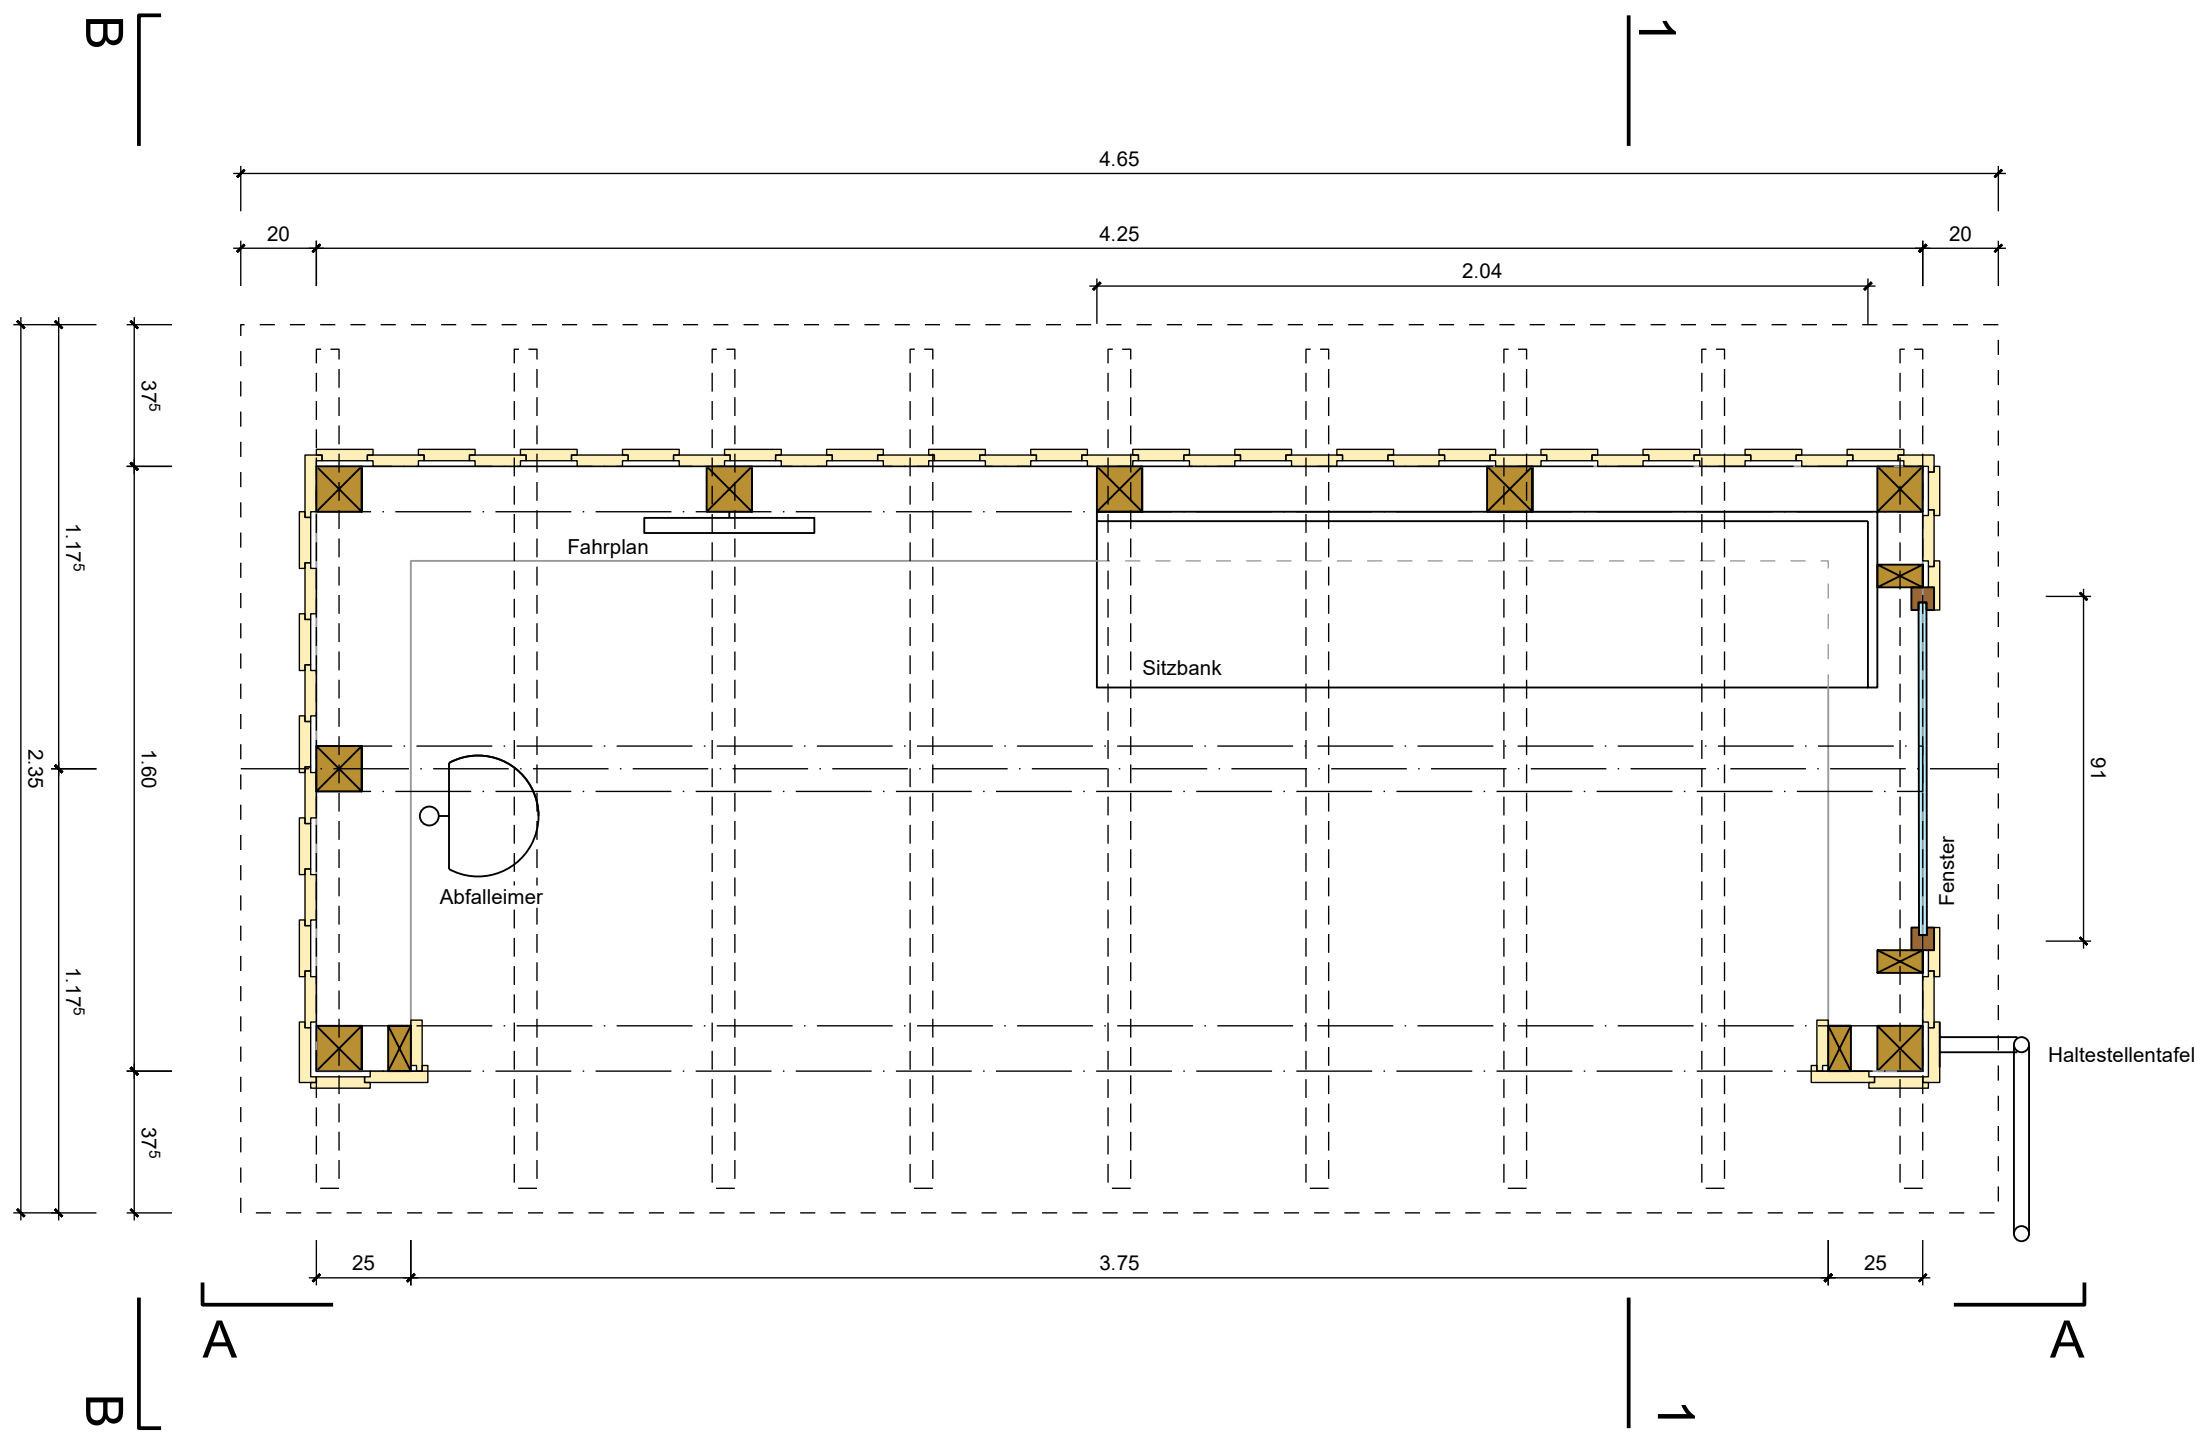


Schnitt 1-1, 1:20

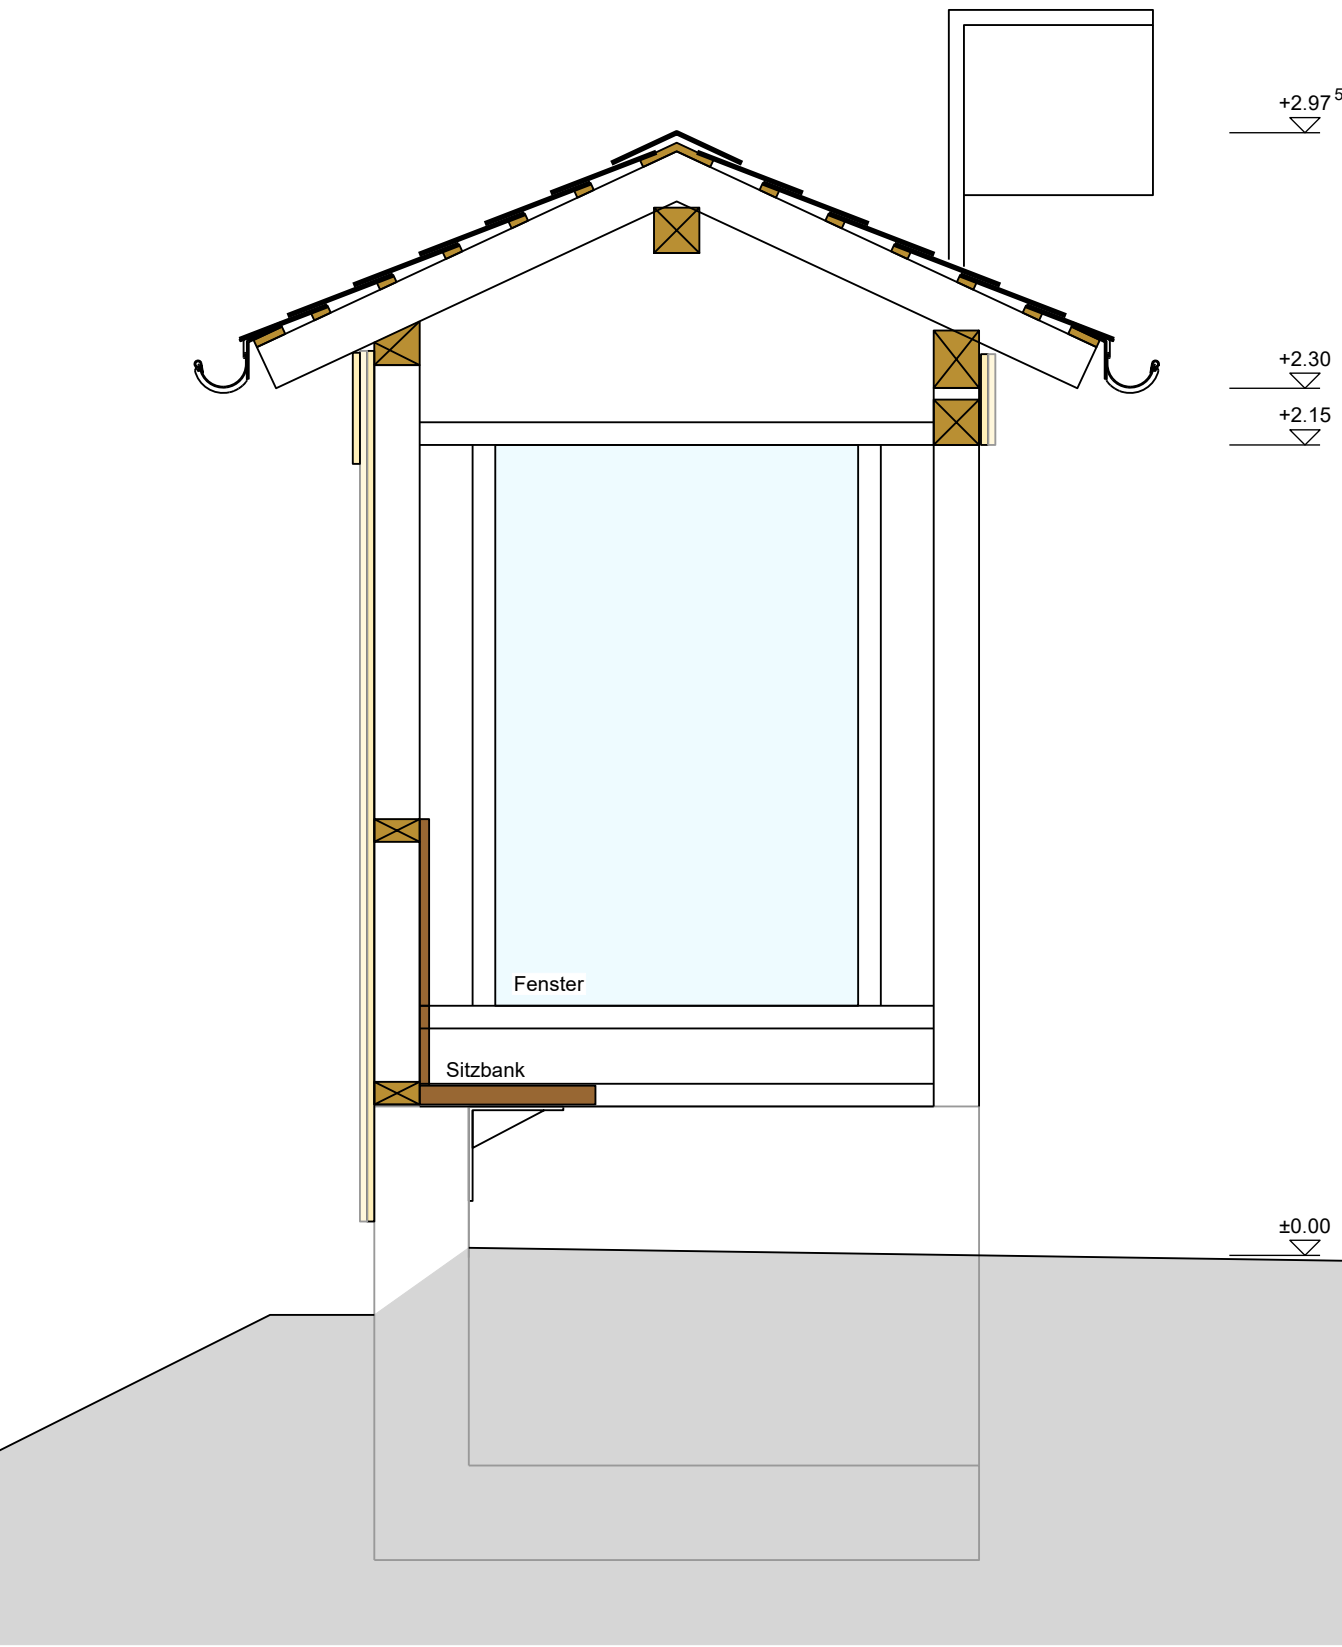

Ansicht A-A, 1:20

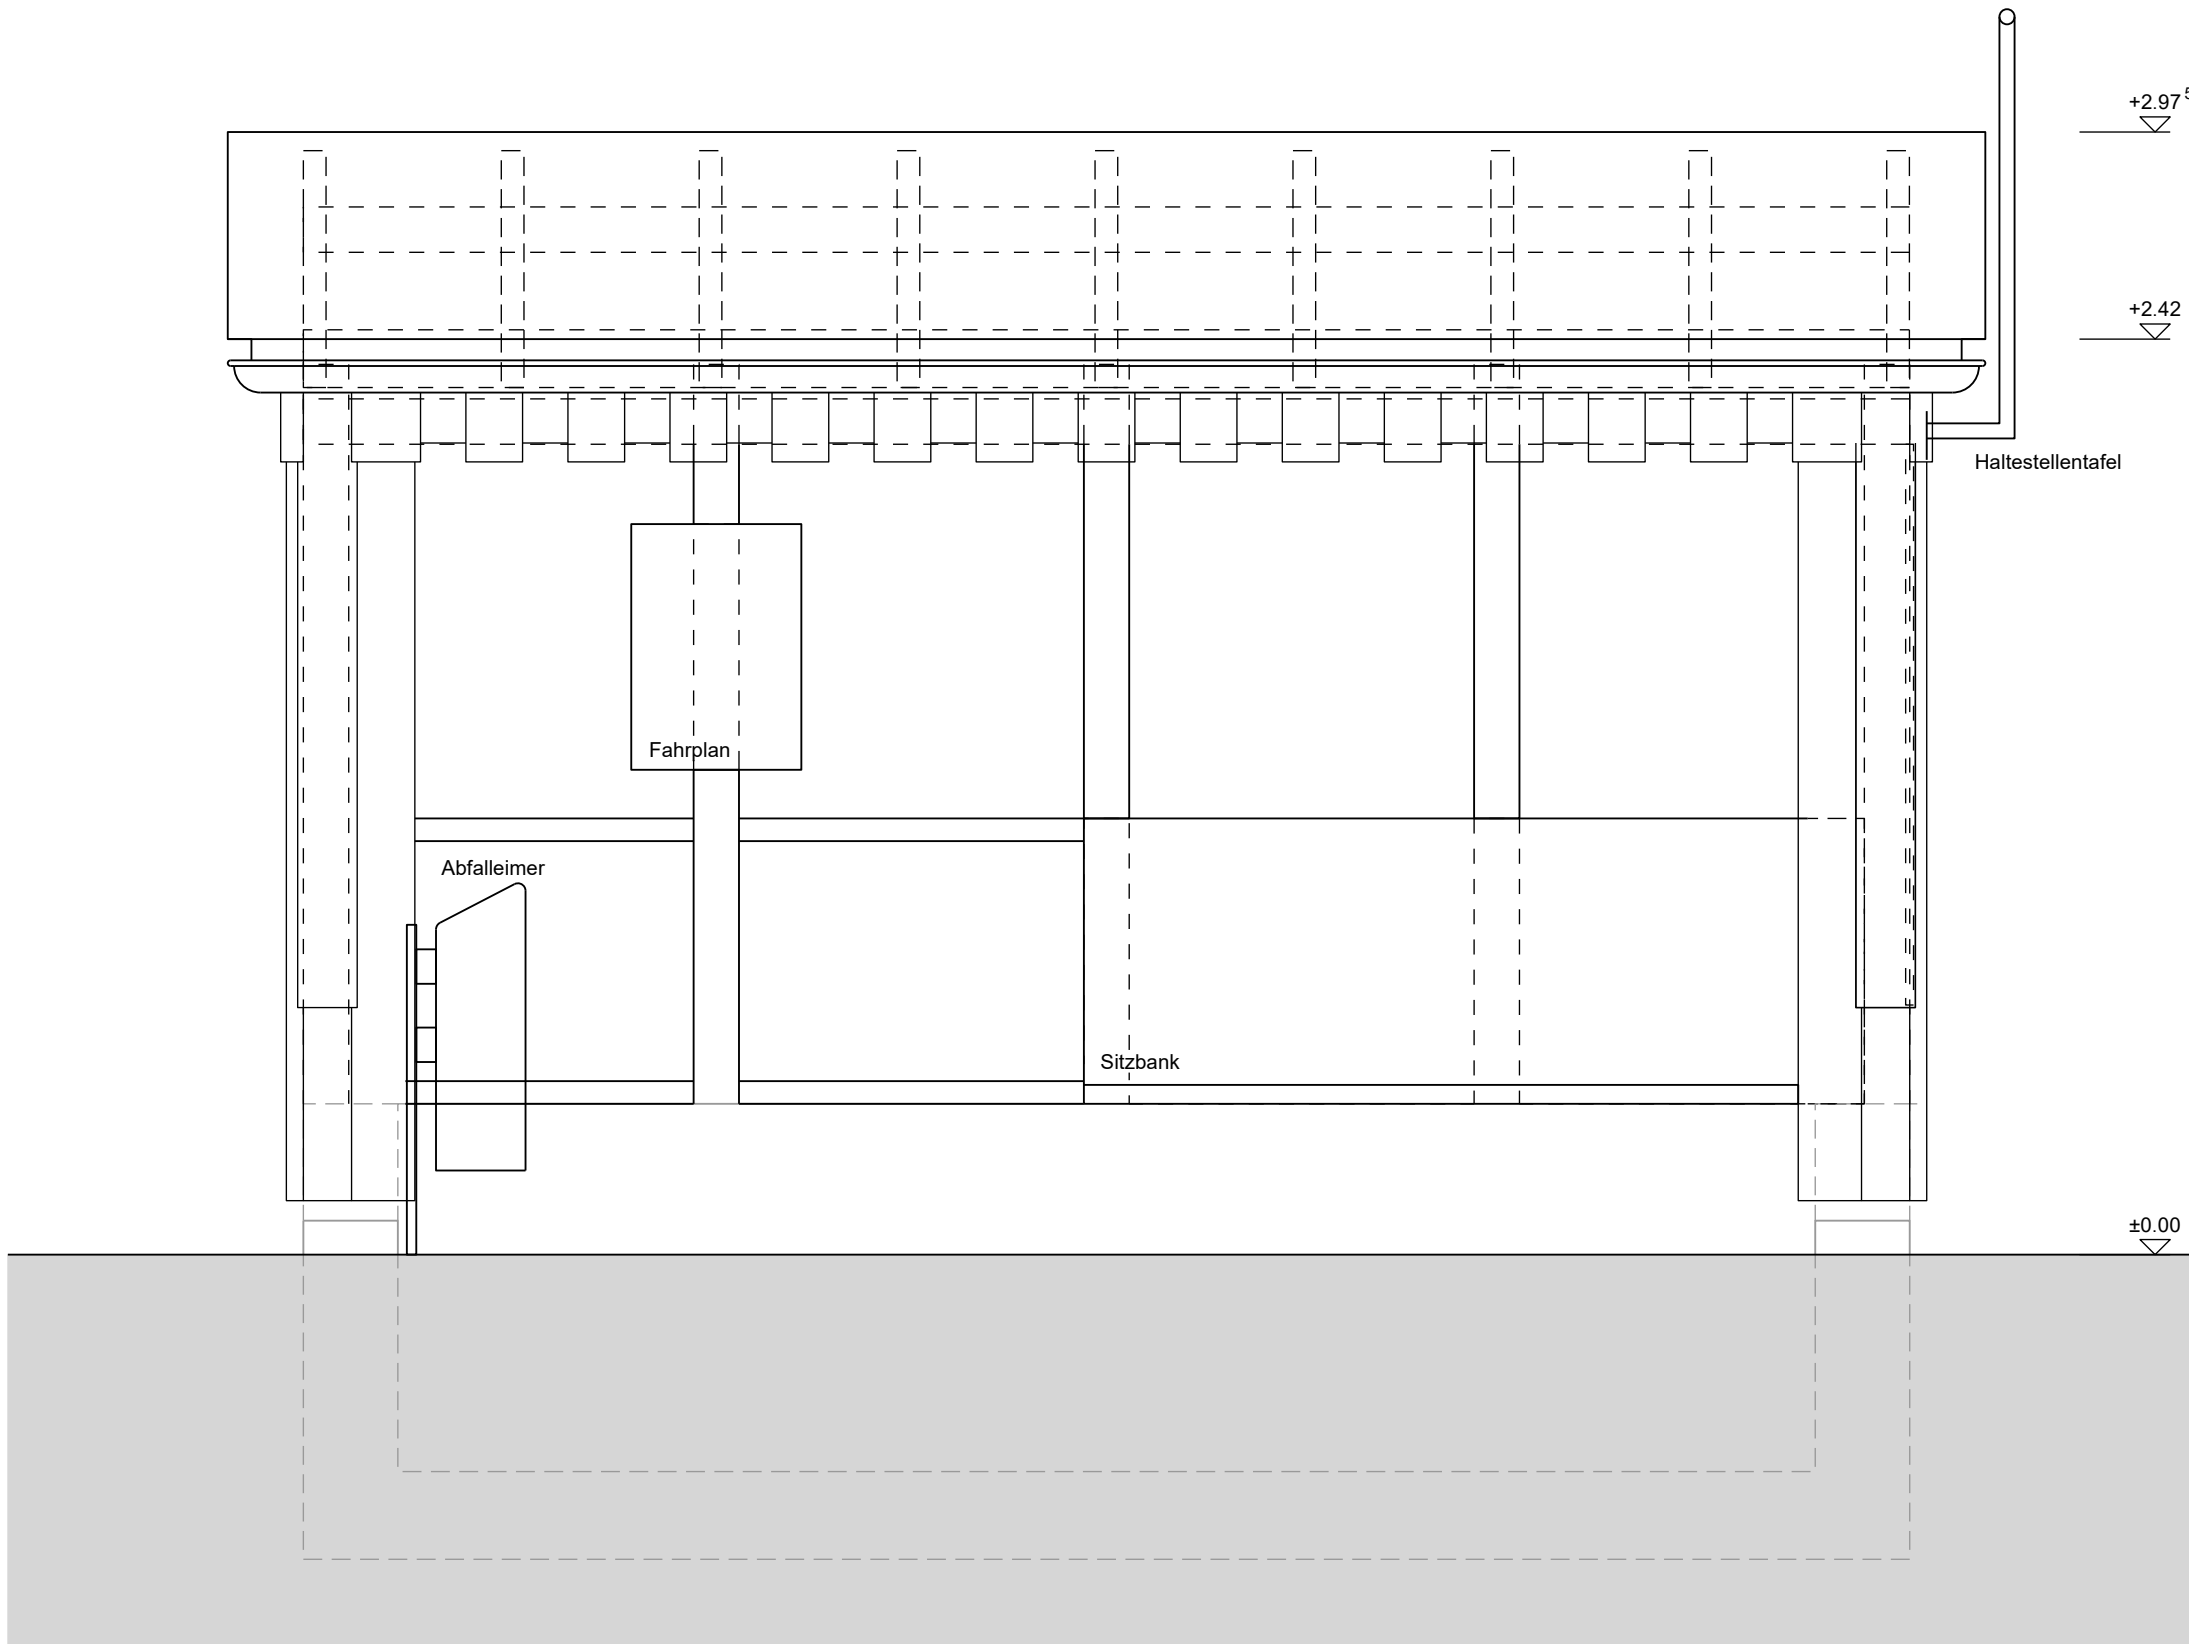

Ansicht B-B, 1:20

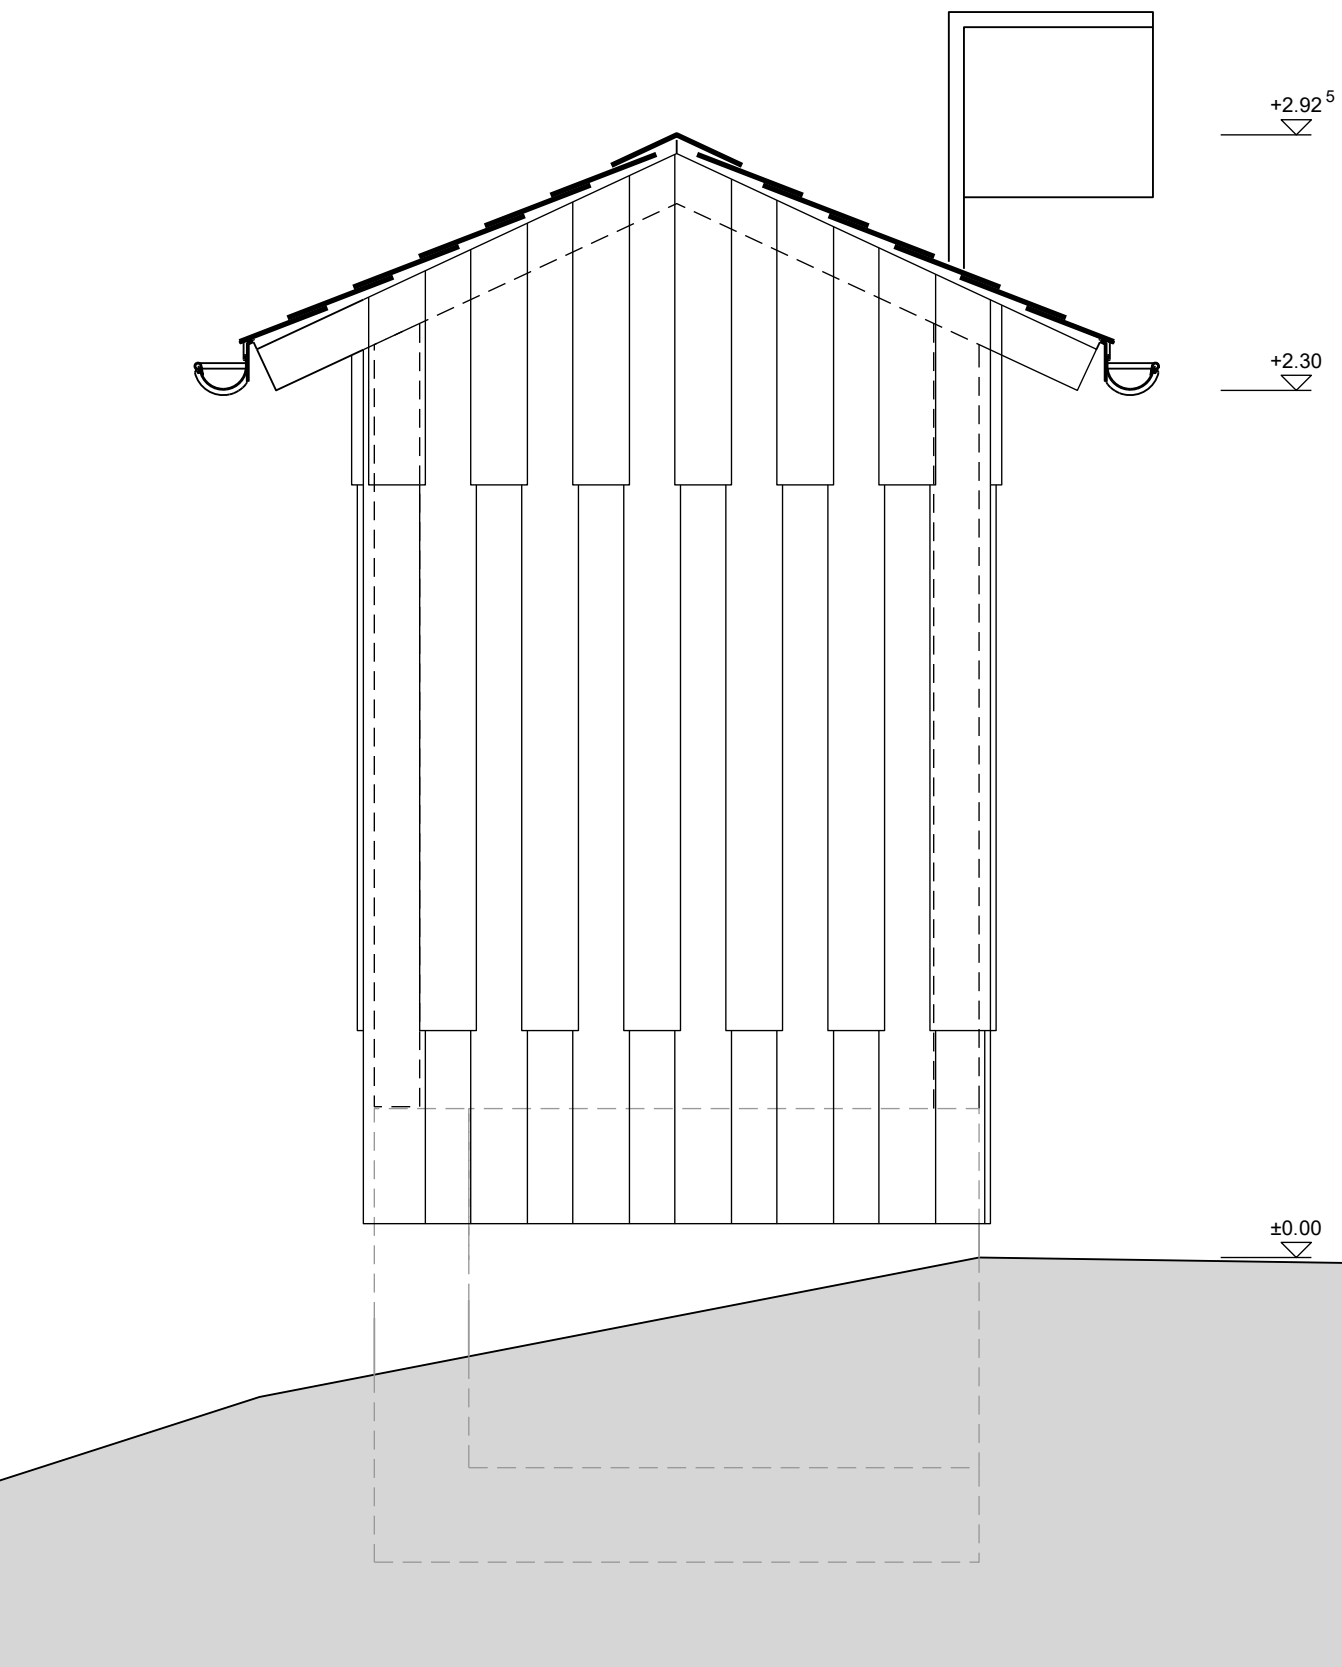

Staatsstrasse-Nr. 1119
Entlastungsstrasse Appenzell
Bezirke Appenzell und Schwende - Rüte

Knoten Hallenbad

Auflageprojekt
Bushaus Hallenbad 1:20

Entwurf	Gezeichnet	Geprüft	Datum	Beilage Nr.	03.13
			19.11.2024		
Anderungen	Geprüft	Datum	Konto Nr.	3/5101.5010.02	
a			Projekt Nr.		
b			Plan Nr.		
c			Format	55 / 84	
d					

Freigabe Bauherr: