

Legende Kanalisation

- Meteorwasserleitung bestehend
- Schmutzwasserleitung bestehend
- Meteorwasserleitung projektiert
- Sickerleitung projektiert
- Schmutzwasserleitung projektiert

Werkleitungen (Unverbindlich)

- Elektrizität (EWA)
- Wasser (EWA)
- Abbruch
- Swisscom
- upc
- Gas (Gravag)
- Quelleleitung

Die genaue Lage der Werkleitungen ist in jedem Falle vom Unternehmer vor Baubeginn vom Werkseigentümer einzuholen!

Legende

- Drittprojekt

Strasse

- Fahrbahn
- Bankett
- Auftrag
- Abtrag



Korporation Stiftung Ried
Ringstrasse 22
9050 Appenzell

Erschliessung Überbauung Bannhüttli

Bauprojekt

Situation


9050 Appenzell
Rinkenbach 12
Telefon 071 788 06 29
Telefax 071 788 06 28
appenzell@herscheing.ch

9056 Gais
Rhänstrasse 1
Telefon 071 791 00 90
Telefax 071 791 00 98
gais@herscheing.ch

9413 Oberegg
Dorfstrasse 20
Telefon 071 898 80 52
Telefax 071 898 80 59
oberegg@herscheing.ch

Nr. 2018.393-21 Gez./Vis. lh/MR Datum 21.02.2019

Massstab 1:200 Gr. 45/84 Rev.

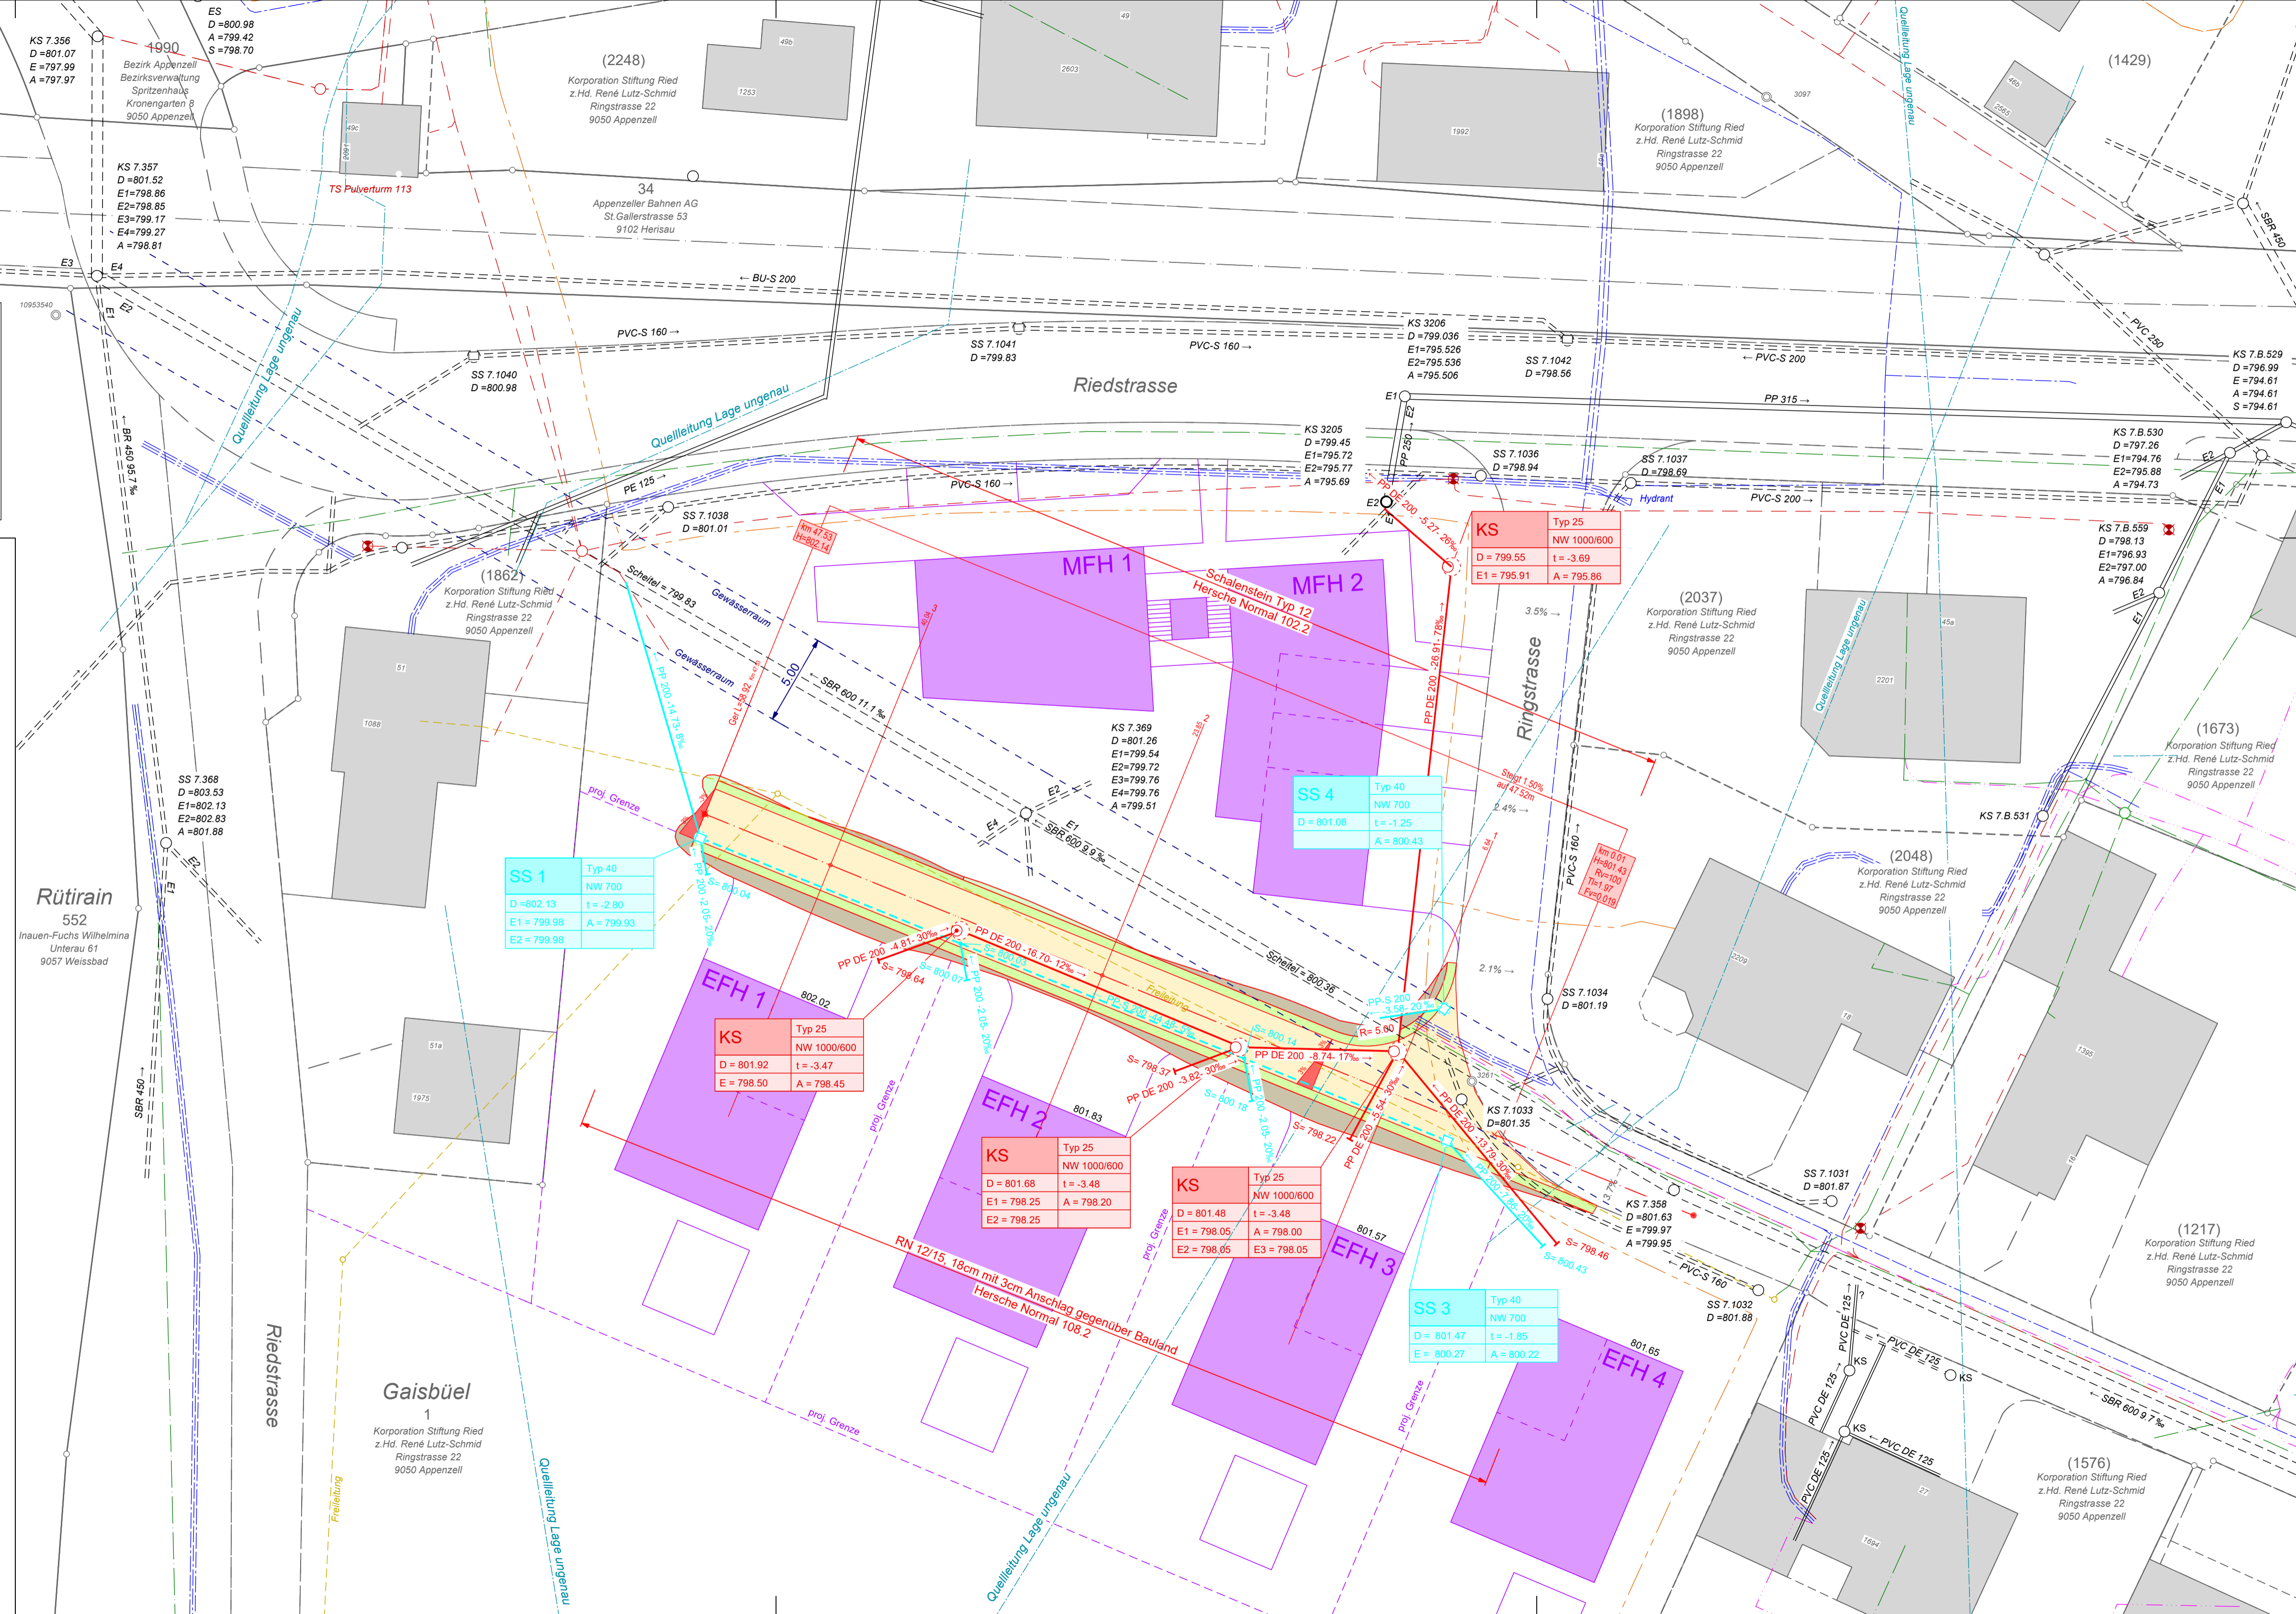

9050 Appenzell
Rinkenbach 12
Telefon 071 788 06 29
Telefax 071 788 06 28
appenzell@herscheing.ch

9056 Gais
Rhänstrasse 1
Telefon 071 791 00 90
Telefax 071 791 00 98
gais@herscheing.ch

9413 Oberegg
Dorfstrasse 20
Telefon 071 898 80 52
Telefax 071 898 80 59
oberegg@herscheing.ch