

**Baulanderschliessung Untere Brestenburg
 Ausbau Unterrainstrasse**


Auflageprojekt

Längenprofil

Der Geschütter:	Feuerschaugemeinde Appenzell	9050 Appenzell Blattenbach 13 Telefon 071 788 06 29 Telefax 071 788 06 28 appenzell@herschingeing.ch
Der Grundeigentümer:	Bezirk Schwende	9055 Gals Rhändstrasse 1 Telefon 071 791 00 90 Telefax 071 791 00 98 gals@herschingeing.ch
Der Planverfasser:	Hersche Ingenieure AG	9413 Obereggi Dorfstrasse 20 Telefon 071 898 80 52 Telefax 071 898 80 59 oberegg@herschingeing.ch

Nr. 2017.280-12 Gez./Vis. cm/MR Datum 11.08.2017

Massstab 1:200/50 Gr. 50/158 Rev.

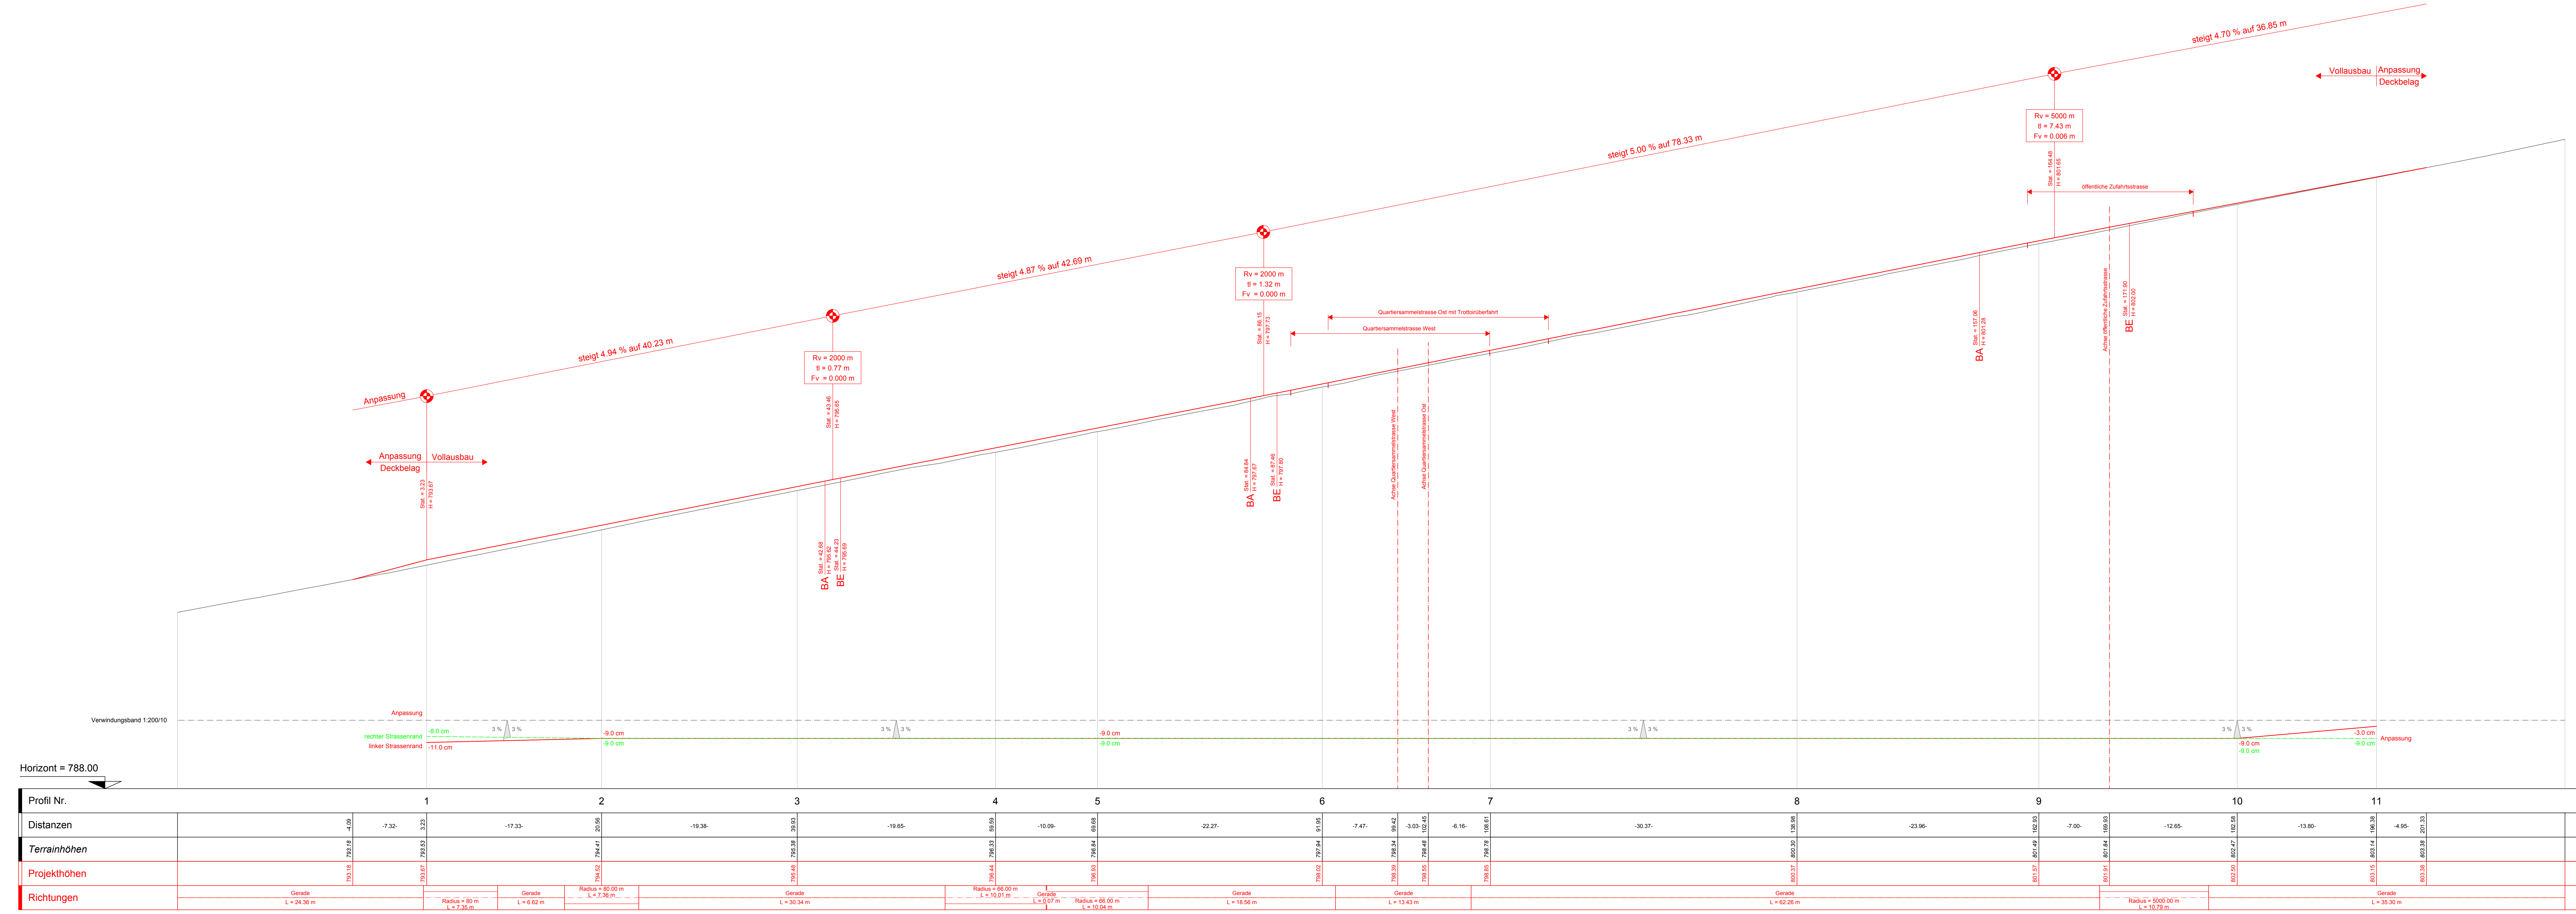

Profil Nr.	1	2	3	4	5	6	7	8	9	10	11							
Distanzen	0.00	7.32	3.23	17.33	19.38	10.09	22.27	7.47	3.03	102.02	6.16	30.37	23.96	7.00	12.65	13.80	4.95	
Richtungen	Gerade L = 24.36 m	Radius = 80 m L = 7.36 m	Gerade L = 6.62 m	Radius = 80.00 m L = 10.01 m	Gerade L = 6.62 m	Radius = 88.03 m L = 10.04 m	Gerade L = 18.56 m	Gerade L = 13.43 m	Gerade L = 62.26 m	Radius = 6000.00 m L = 10.72 m	Gerade L = 35.30 m							