
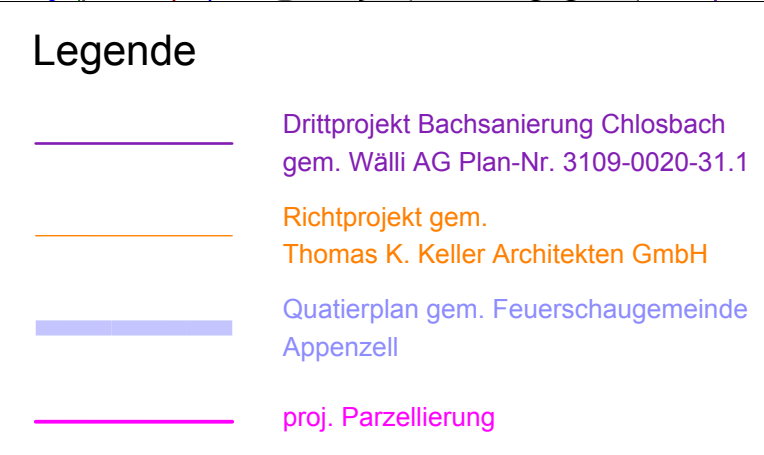
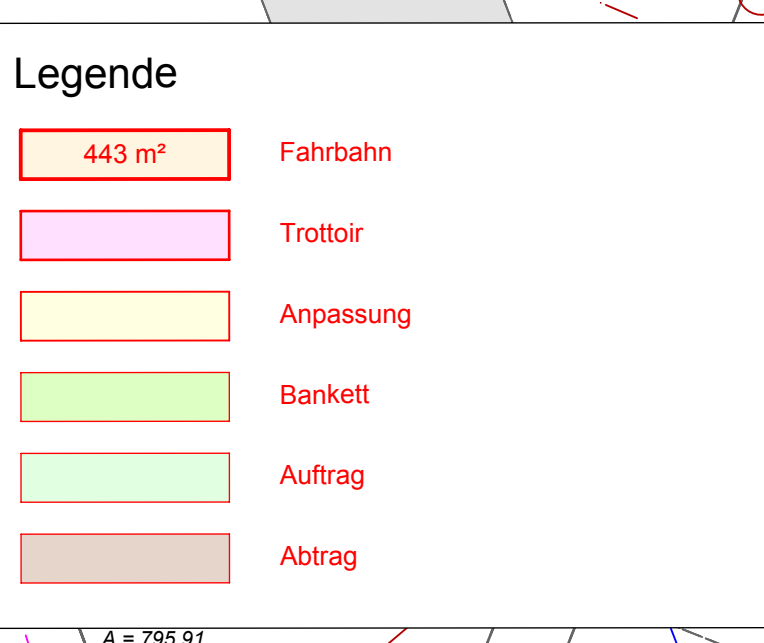
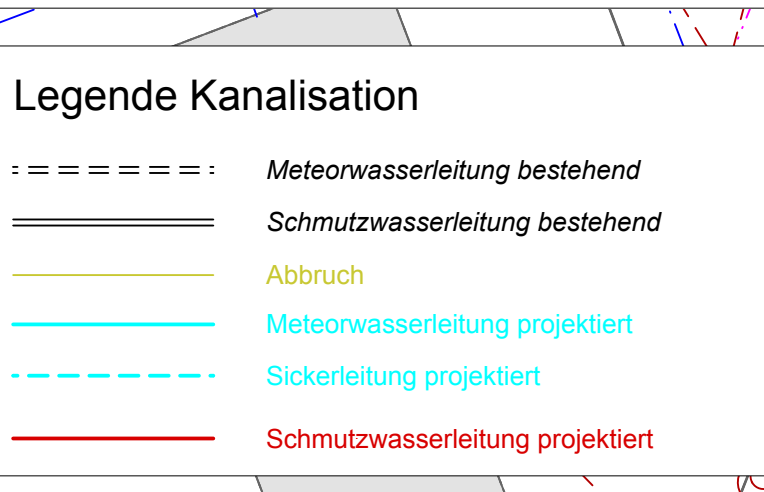


Werkleitungen (Unverbindlich)

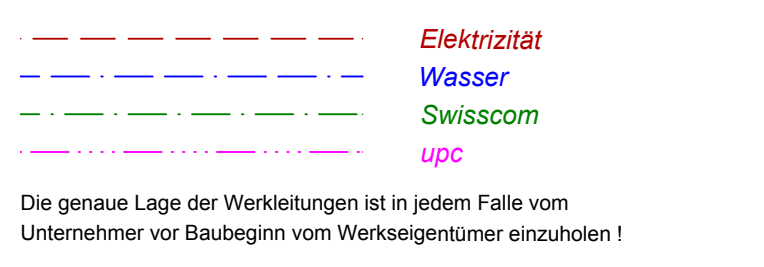

Kanton Appenzell I.Rh.
Bezirk Schwende
Feuerschaugemeinde Appenzell
Blattenheimatstrasse 3
9050 Appenzell

Baulanderschliessung Untere Brestenburg Öffentliche Zufahrtsstrasse

Auflageprojekt

Situation

Der Geschusteller: Feuerschaugemeinde Appenzell

Der Planverfasser: Hersche Ingenieure AG


9050 Appenzell
Rinkenbach 12
Telefon 071 788 06 29
Telefax 071 788 06 28
appenzell@herscheing.ch

9056 Gais
Rhanstrasse 1
Telefon 071 791 00 90
Telefax 071 791 00 98
gais@herscheing.ch

9413 Oberegg
Dorfstrasse 20
Telefon 071 898 80 52
Telefax 071 898 80 59
oberegg@herscheing.ch

Nr. 2017.280-21 Gez./Vis. cm/ MR Datum 11.08.2017

Massstab 1:200 Gr. 50/84 Rev.

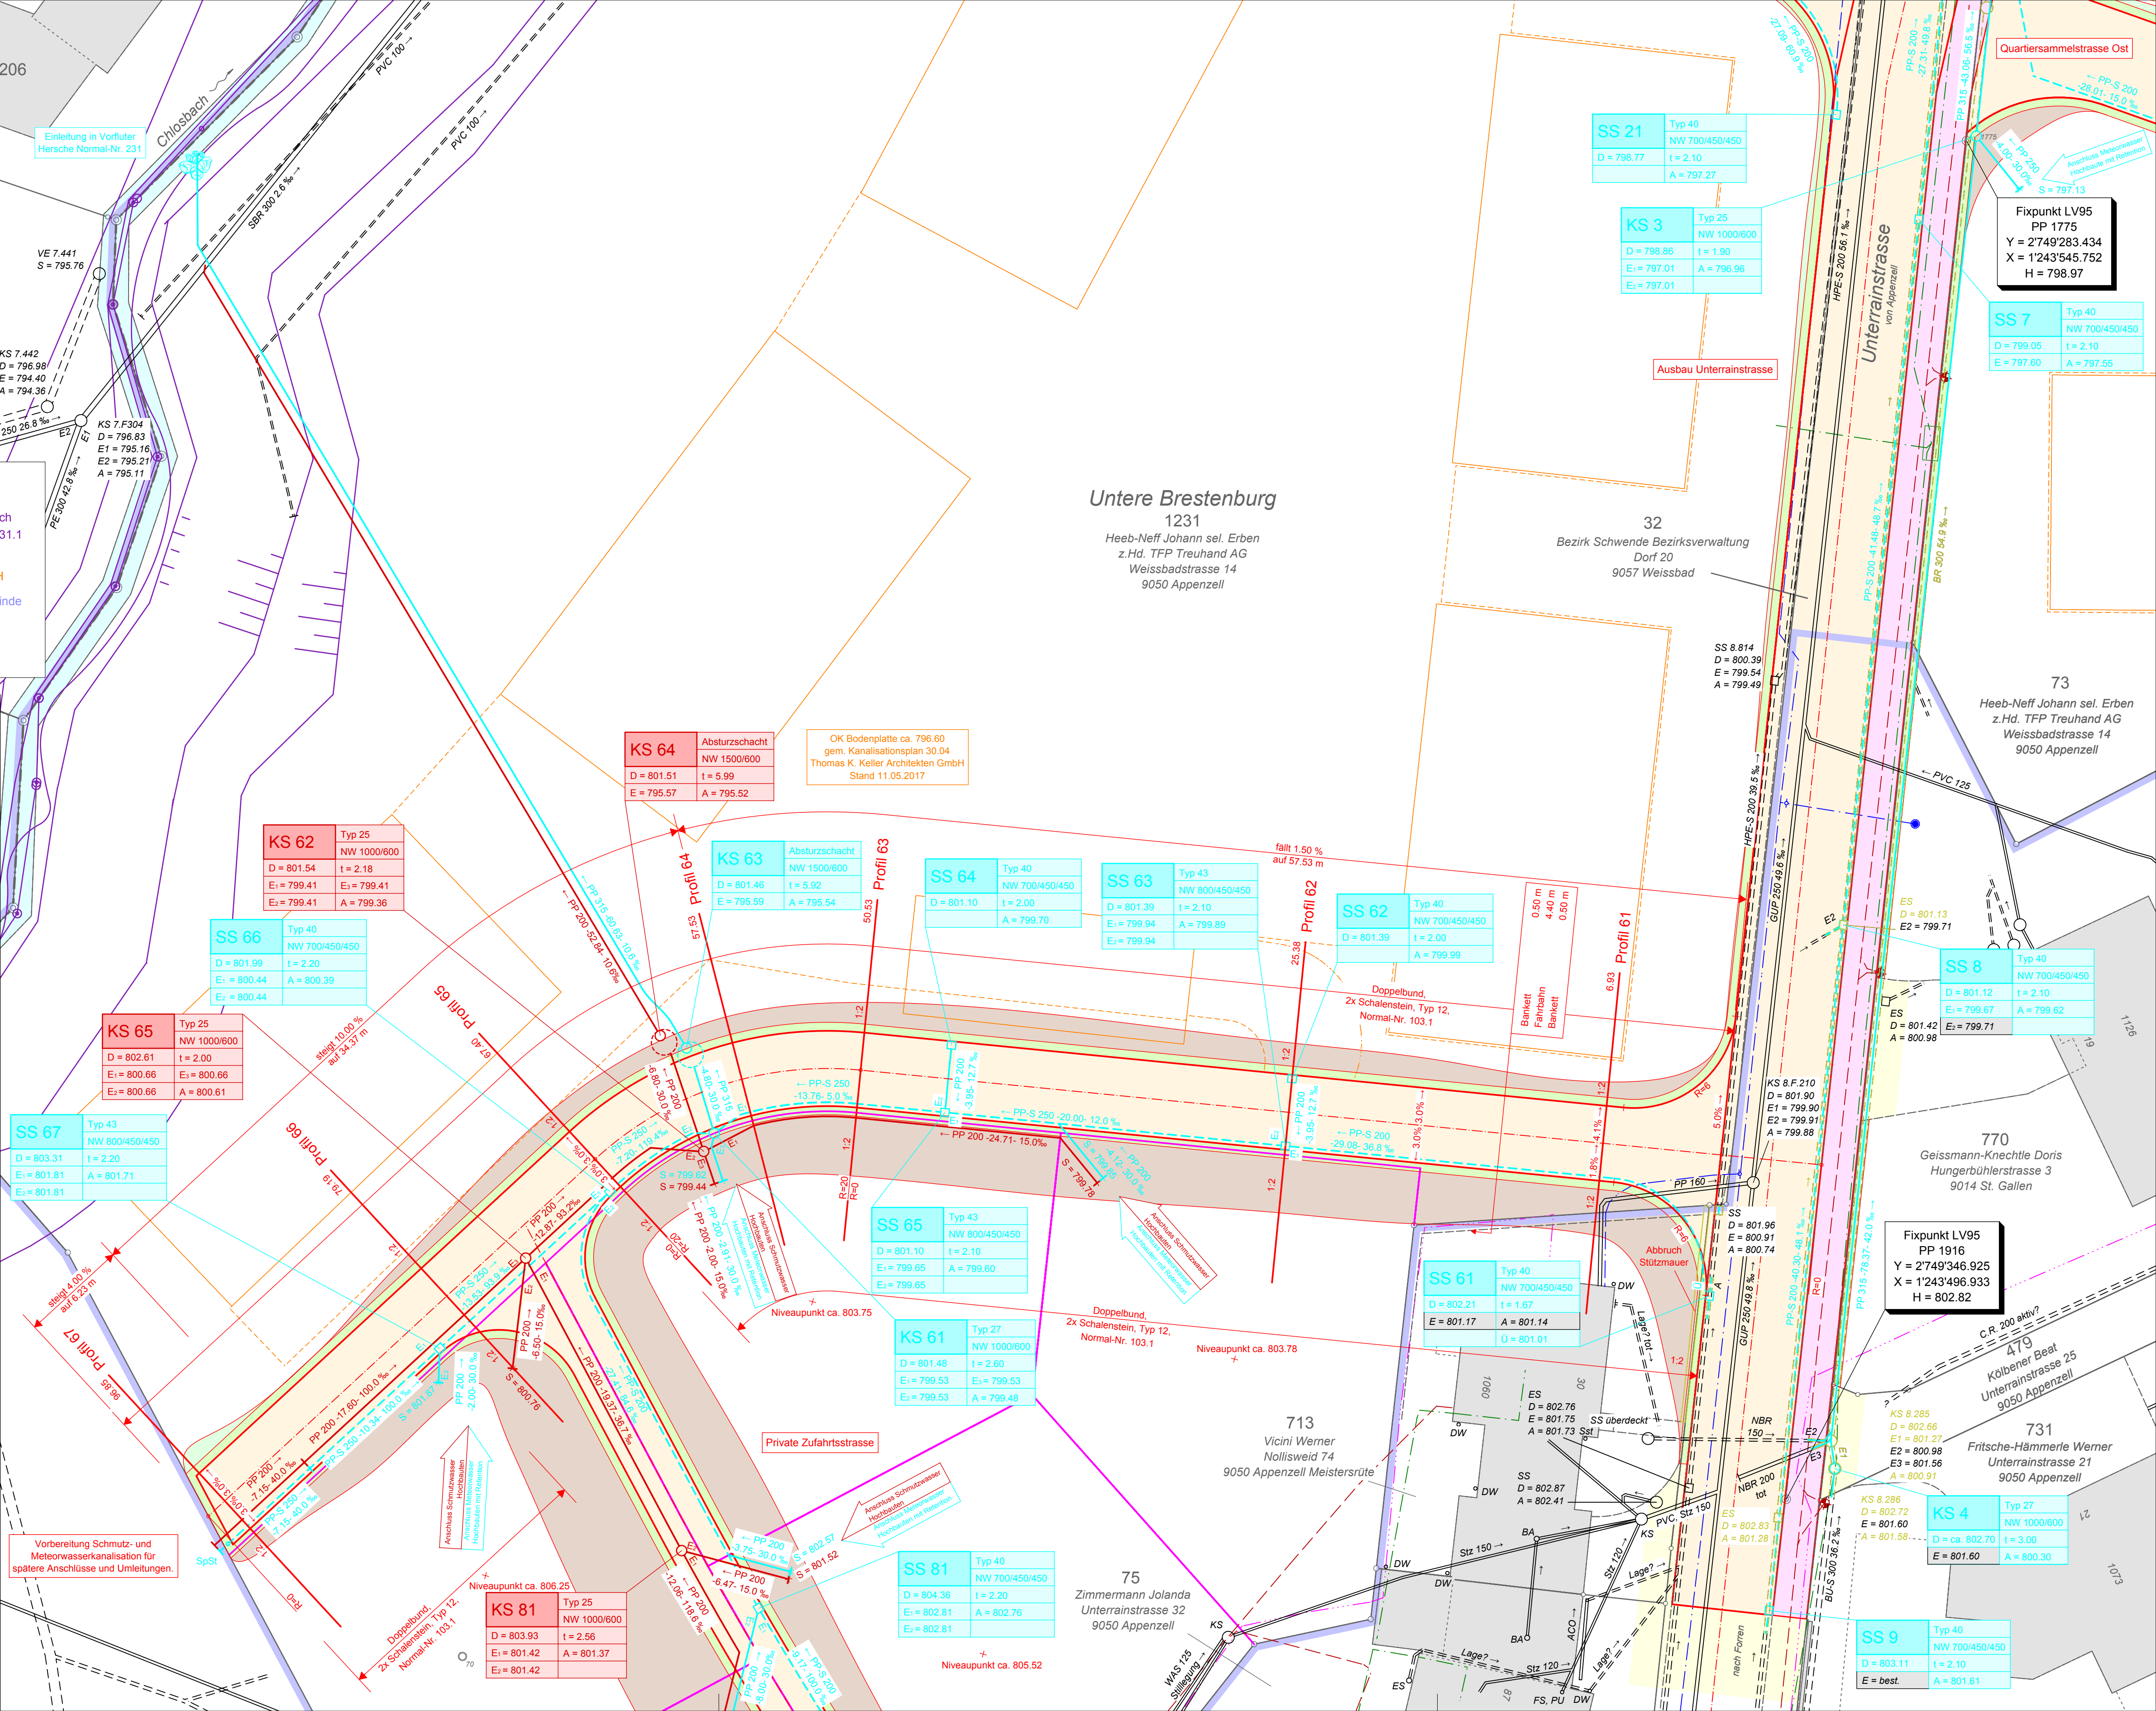

KS 64	Absturzschacht
D = 801.51	t = 5.99
E ₁ = 795.57	A = 795.52

OK Bodenplatte ca. 796.60
gem. Kanalisationsplan 30.04
Thomas K. Keller Architekten GmbH
Stand 11.05.2017

KS 62	Typ 25
D = 801.54	t = 2.18
E ₁ = 799.41	E ₂ = 799.41
E ₃ = 799.41	A = 799.36

KS 63	Absturzschacht
D = 801.46	t = 5.92
E ₁ = 795.59	A = 795.54

SS 64	Typ 40
D = 801.10	t = 2.00
E ₁ = 799.70	A = 799.70

SS 63	Typ 43
D = 801.39	t = 2.10
E ₁ = 799.94	A = 799.89
E ₂ = 799.94	A = 799.94

SS 62	Typ 40
D = 801.39	t = 2.00
E ₁ = 799.99	A = 799.99

SS 66	Typ 40
D = 801.99	t = 2.20
E ₁ = 800.44	A = 800.39
E ₂ = 800.44	A = 800.44

KS 65	Typ 25
D = 802.61	t = 2.00
E ₁ = 800.66	E ₂ = 800.66
E ₃ = 800.66	A = 800.61

SS 67	Typ 43
D = 803.31	t = 2.20
E ₁ = 801.81	A = 801.71
E ₂ = 801.81	A = 801.81

SS 65	Typ 43
D = 801.10	t = 2.10
E ₁ = 799.65	A = 799.60
E ₂ = 799.65	A = 799.65

KS 61	Typ 27
D = 801.48	t = 2.60
E ₁ = 799.53	E ₂ = 799.53
E ₃ = 799.53	A = 799.48

SS 61	Typ 40
D = 802.21	t = 1.67
E ₁ = 801.17	A = 801.14
U = 801.01	

KS 81	Typ 25
D = 803.93	t = 2.56
E ₁ = 801.42	A = 801.37
E ₂ = 801.42	A = 801.42

Fixpunkt LV95	PP 1916
Y = 2749'346.925	X = 1243'496.933
H = 802.82	

KS 4	Typ 27
D = ca. 802.70	t = 3.00
E ₁ = 801.60	A = 800.30

SS 9	Typ 40
D = 803.11	t = 2.10
E = best	A = 801.61