

# Baulanderschliessung Untere Brestenburg Öffentliche Zufahrtsstrasse

Auflageprojekt

Längenprofil

Der Gesuchsteller: Feuerschaugemeinde Appenzell

Der Planverfasser: Hersche Ingenieure AG


9050 Appenzell  
Rinkenbach 12  
Telefon 071 788 06 29  
Telefax 071 788 06 28  
appenzell@herscheing.ch

9056 Gais  
Rhänstrasse 1  
Telefon 071 791 00 90  
Telefax 071 791 00 98  
gais@herscheing.ch

9413 Oberegg  
Dorfstrasse 20  
Telefon 071 898 80 52  
Telefax 071 898 80 59  
oberegg@herscheing.ch

Nr. 2017.280 - 22    Gez./Vis. cm/ MR    Datum 11.08.2017

Massstab 1:200/50    Gr. 30/84    Rev.

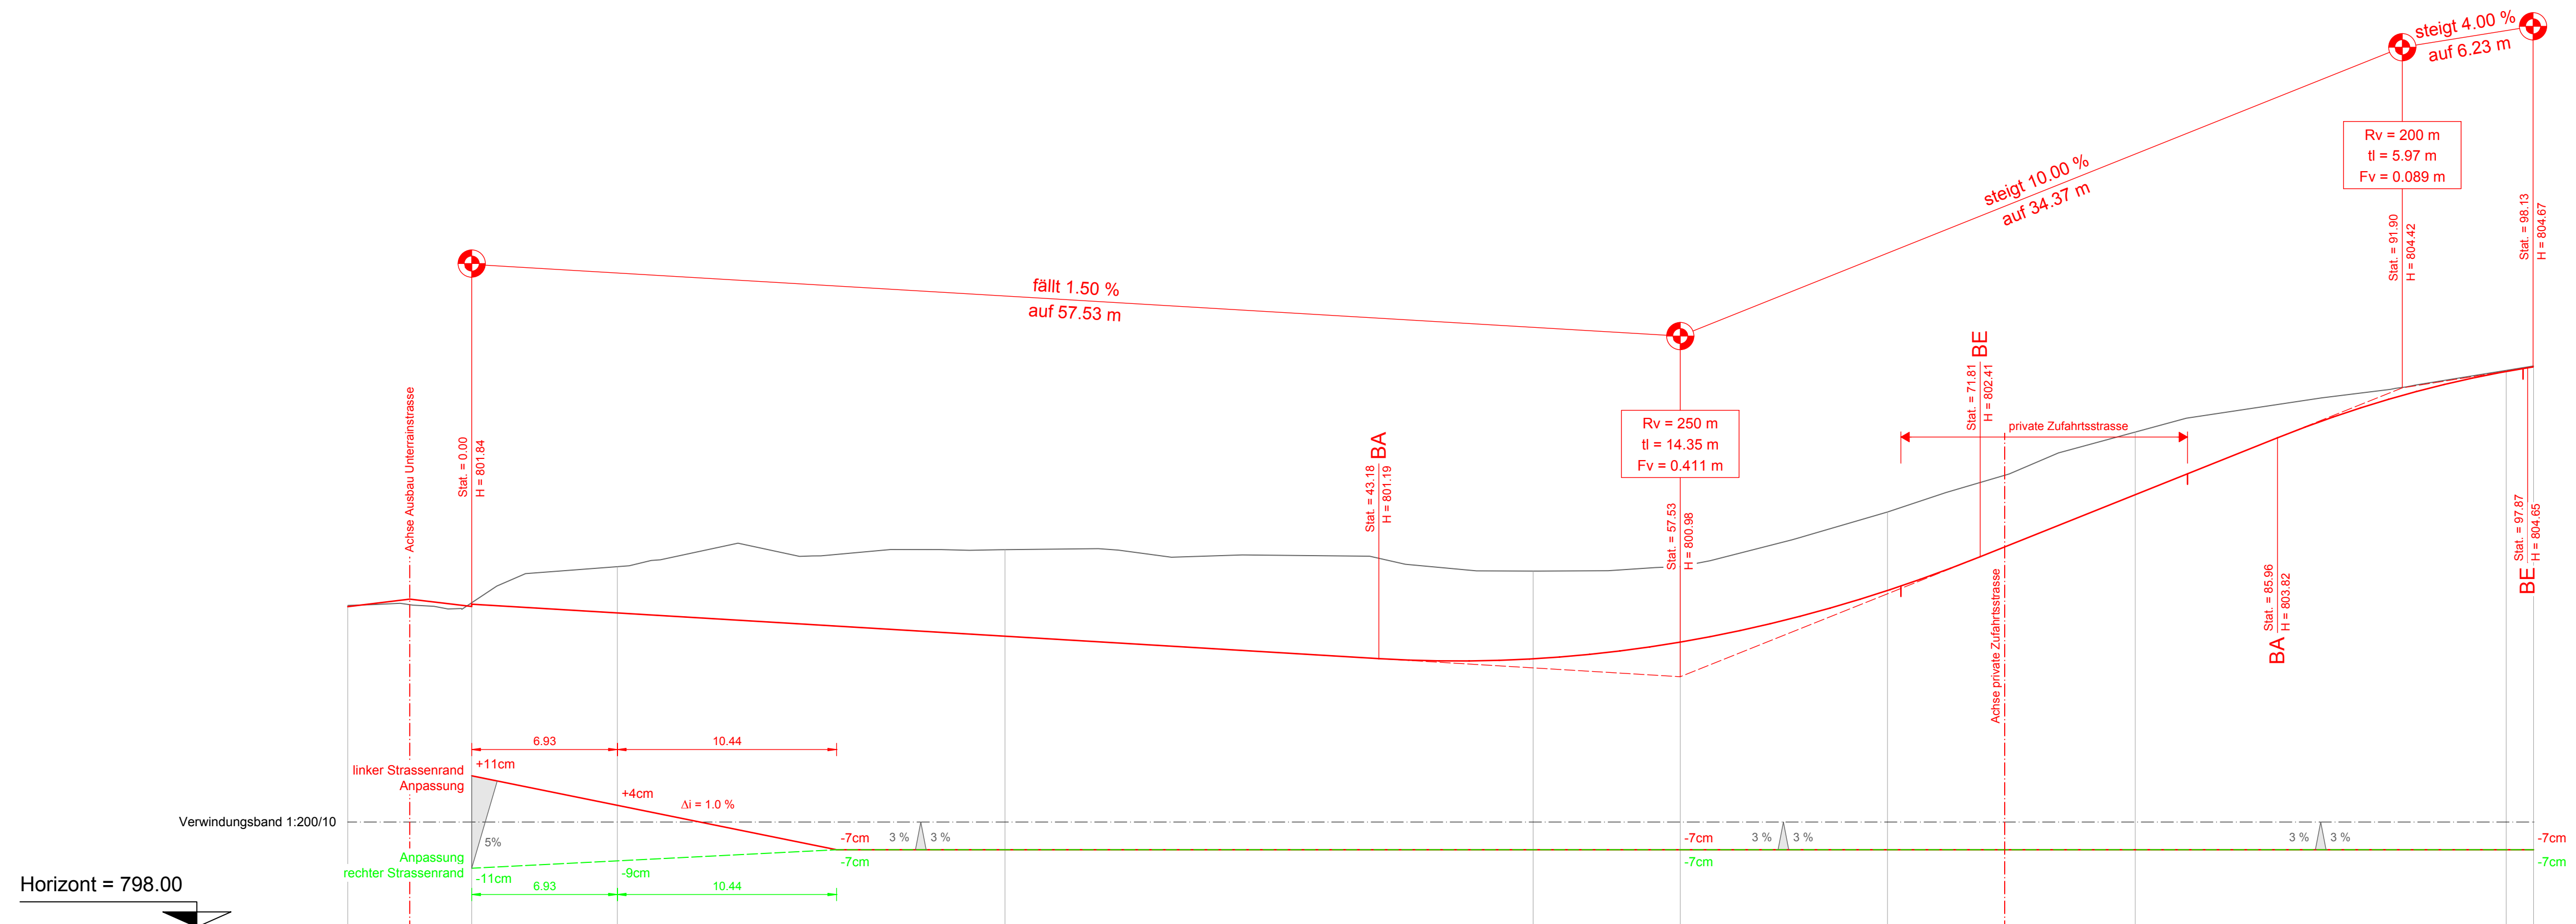

Profil Nr.	61		62		63		64		65		66		67				
Distanzen		0.00	-6.93-	6.93	-18.45-	25.38	-25.14-	50.53	-7.00-	57.53	-9.86-	67.40	-11.79-	79.19	-17.66-	96.85	
Terrainhöhen		801.86		802.29		802.49		802.24		802.29		802.94		803.89		804.62	96.85
Projekthöhen	801.91	801.84	801.74		801.46		801.19	801.39		802.01	802.52	803.14		804.61			
Richtungen	Gerade L = 56.43 m										Radius = 20.00 m L = 16.87 m		Gerade L = 30.75 m				