

Baulanderschliessung Untere Brestenburg Quartiersammelstrasse West

Auflageprojekt

Längenprofil

Der Gesuchsteller: Feuerschaugemeinde Appenzell

Der Planverfasser: Hersche Ingenieure AG


9050 Appenzell
Rinkenbach 12
Telefon 071 788 06 29
Telefax 071 788 06 28
appenzell@herscheing.ch

9056 Gais
Rhänstrasse 1
Telefon 071 791 00 90
Telefax 071 791 00 98
gais@herscheing.ch

9413 Oberegg
Dorfstrasse 20
Telefon 071 898 80 52
Telefax 071 898 80 59
oberegg@herscheing.ch

Nr. 2017.280 - 32 Gez./Vis. cm/ MR Datum 11.08.2017

Massstab 1:200/50 Gr. 30/95 Rev.

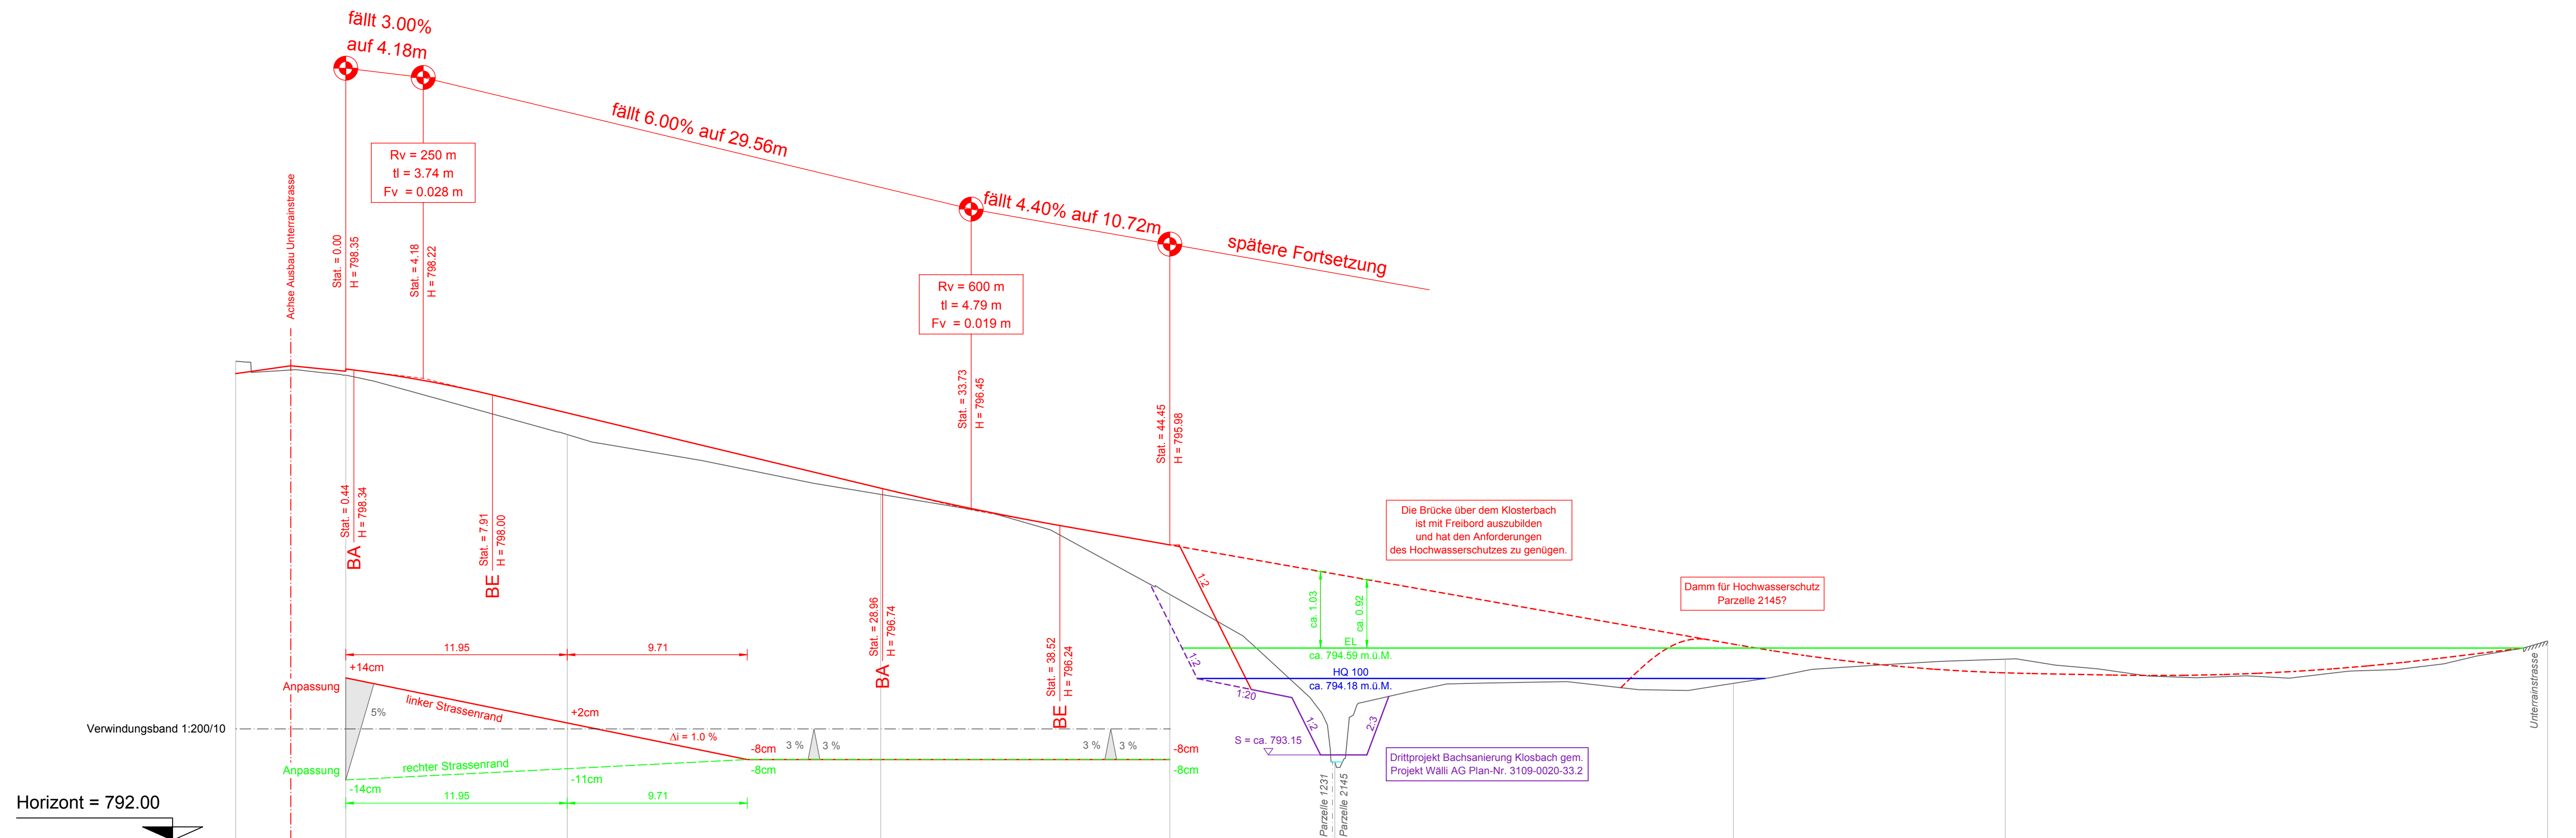

Profil Nr.	21		22		23		
Distanzen	0.00	-11.95 -	11.95	-16.91 -	28.85	-15.59 -	44.45
Terrainhöhen							
Projekthöhen	798.39	798.35	797.47	796.74	796.66	795.31	795.98
Richtungen	Gerade L = 4.58m	R=20.00m L = 7.76m		Gerade L = 38.04m			