

Baulanderschliessung Untere Brestenburg Quartiersammelstrasse Ost

Auflageprojekt

Situation

Der Gesuchsteller: Feuerschaugemeinde Appenzell

Der Planverfasser: Hersche Ingenieure AG


9050 Appenzell
Rinkenbach 12
Telefon 071 788 06 29
Telefax 071 788 06 28
appenzell@herscheing.ch

9056 Gais
Rhanstrasse 1
Telefon 071 791 00 90
Telefax 071 791 00 98
gais@herscheing.ch

9413 Oberegg
Dorfstrasse 20
Telefon 071 898 80 52
Telefax 071 898 80 59
oberegg@herscheing.ch

Nr. 2017.280 - 41 Gez./Vis. cm/ MR Datum 11.08.2017

Massstab 1:200 Gr. 30/84 Rev.

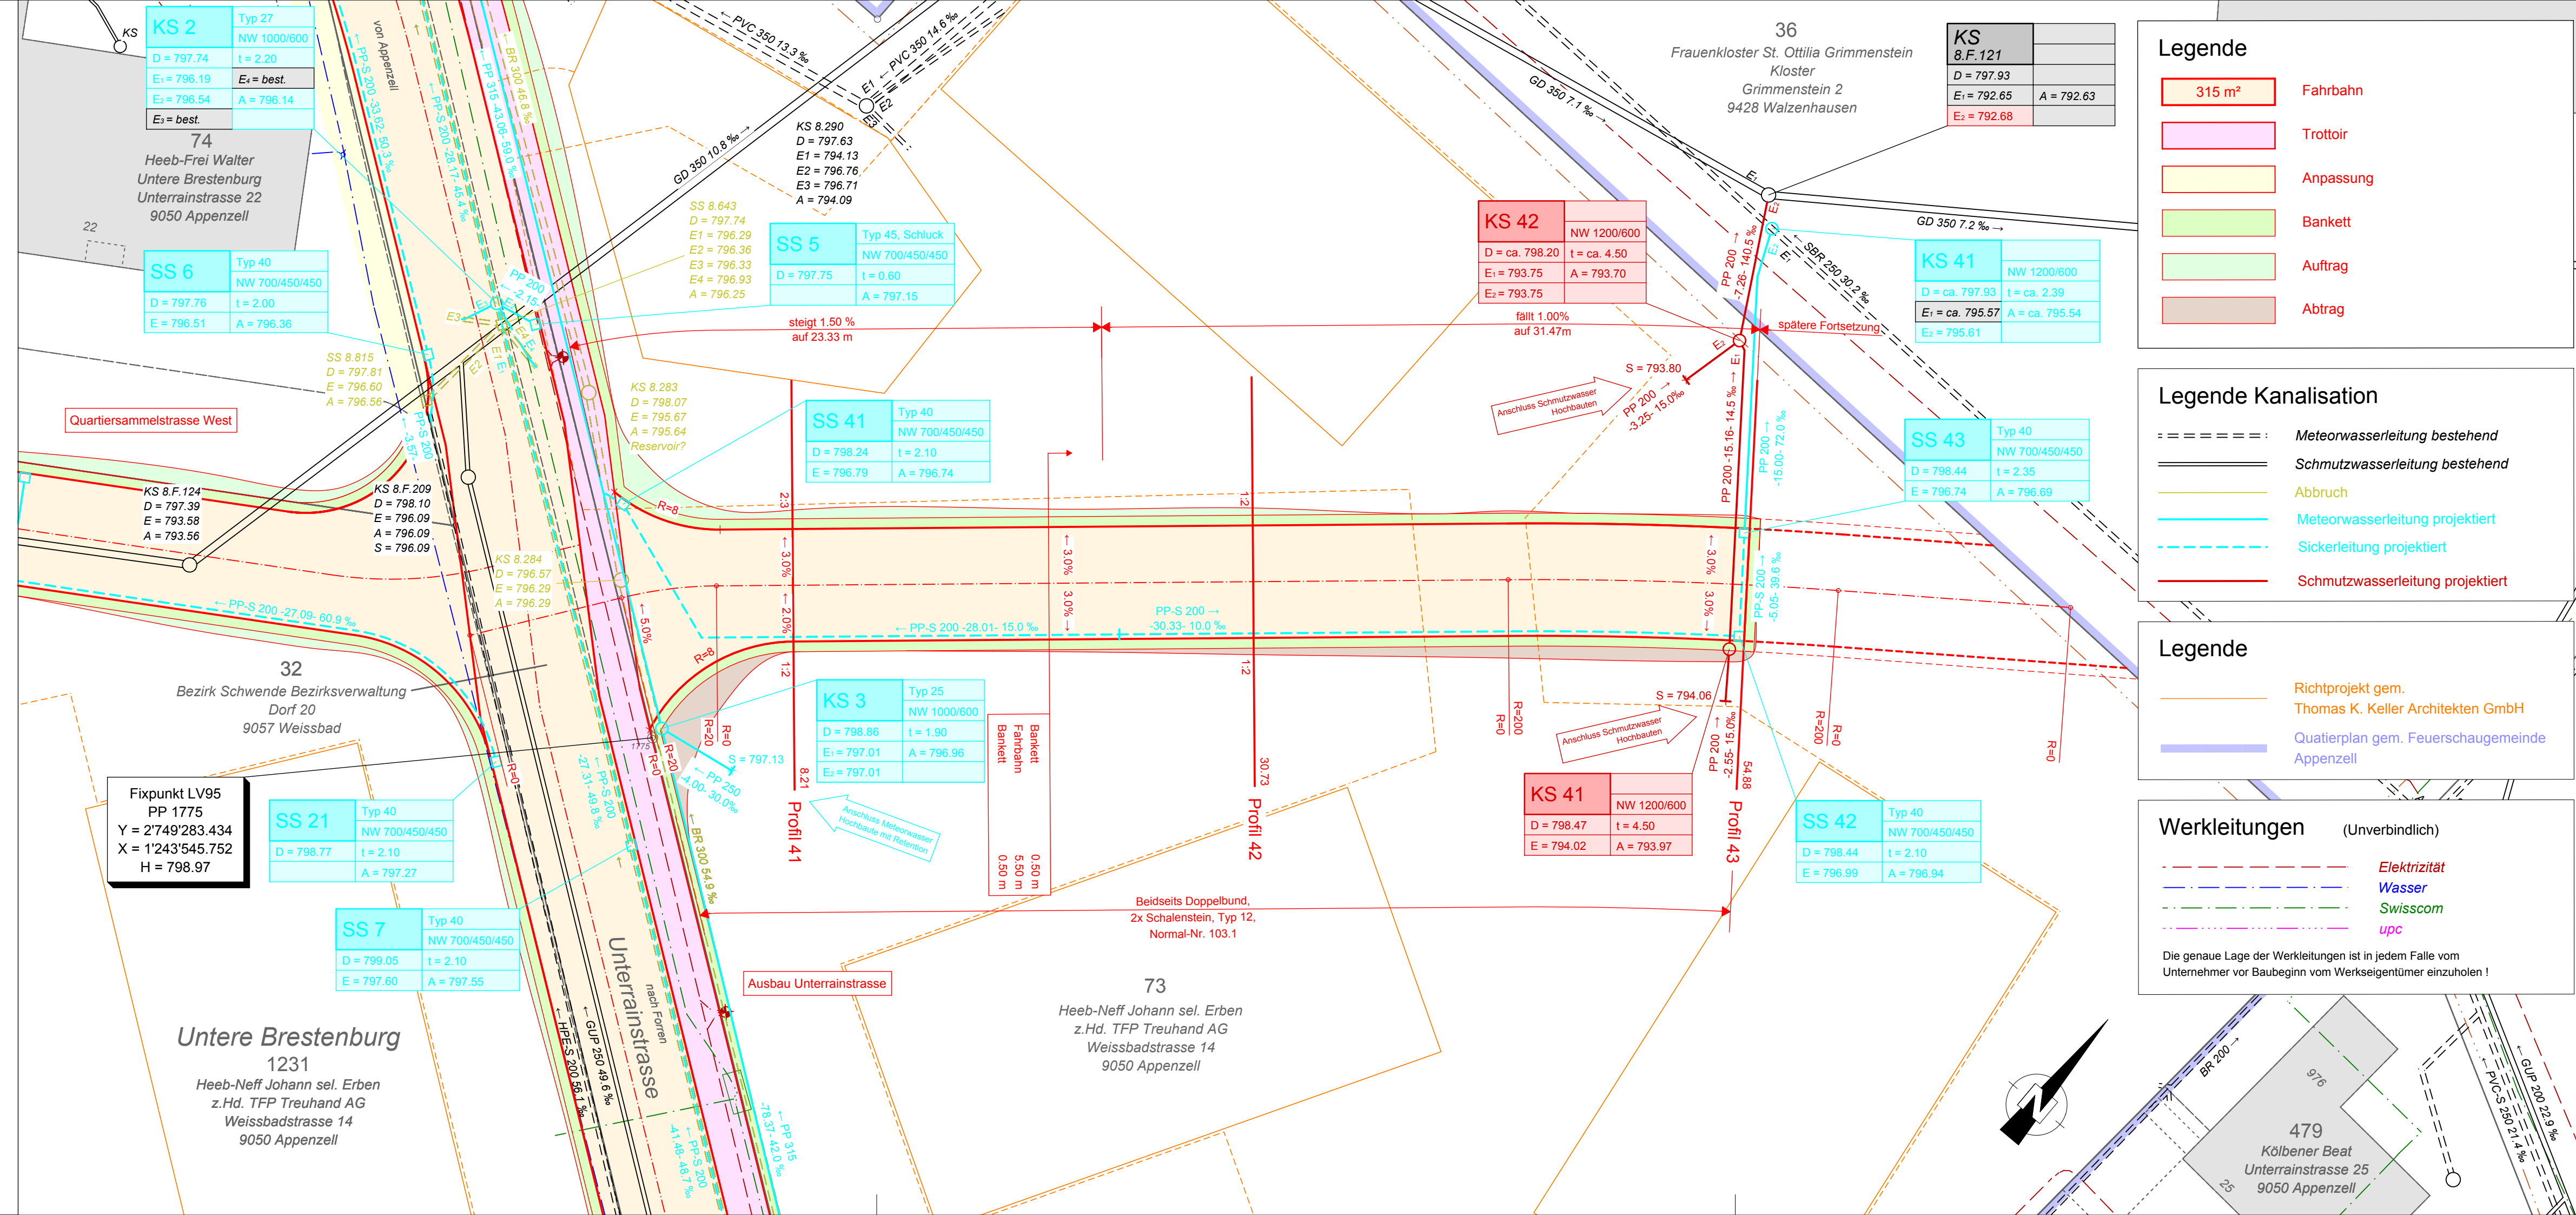

Legende

- 315 m² Fahrbahn
- Trottoir
- Anpassung
- Bankett
- Auftrag
- Abtrag

Legende Kanalisation

- Meteorwasserleitung bestehend
- Schmutzwasserleitung bestehend
- Abbruch
- Meteorwasserleitung projektiert
- Sickerleitung projektiert
- Schmutzwasserleitung projektiert

Legende

- Richtprojekt gem. Thomas K. Keller Architekten GmbH
- Quatierplan gem. Feuerschaugemeinde Appenzell

Werkleitungen (Unverbindlich)

- Elektrizität
- Wasser
- Swisscom
- upc

Die genaue Lage der Werkleitungen ist in jedem Falle vom Unternehmer vor Baubeginn vom Werkseigentümer einzuholen!

KS 2	Typ 27
D = 797.74	t = 2.20
E ₁ = 796.19	E ₂ = best.
E ₂ = 796.54	A = 796.14
E ₂ = best.	

SS 6	Typ 40
NW 700/450/450	
D = 797.76	t = 2.00
E = 796.51	A = 796.36

SS 5	Typ 45, Schluck
NW 700/450/450	
D = 797.75	t = 0.60
A = 797.15	

SS 41	Typ 40
NW 700/450/450	
D = 798.24	t = 2.10
E = 796.79	A = 796.74

KS 3	Typ 25
NW 1000/600	
D = 798.86	t = 1.90
E ₁ = 797.01	A = 796.96
E ₂ = 797.01	

SS 21	Typ 40
NW 700/450/450	
D = 798.77	t = 2.10
A = 797.27	

SS 7	Typ 40
NW 700/450/450	
D = 799.05	t = 2.10
E = 797.60	A = 797.55

KS 42	NW 1200/600
D = ca. 798.20	t = ca. 4.50
E ₁ = 793.75	A = 793.70
E ₂ = 793.75	

KS 41	NW 1200/600
D = ca. 797.93	t = ca. 2.39
E ₁ = ca. 795.57	A = ca. 795.54
E ₂ = 795.61	

SS 43	Typ 40
NW 700/450/450	
D = 798.44	t = 2.35
E = 796.74	A = 796.69

KS 41	NW 1200/600
D = 798.47	t = 4.50
E = 794.02	A = 793.97

SS 42	Typ 40
NW 700/450/450	
D = 798.44	t = 2.10
E = 796.99	A = 796.94

Fixpunkt LV95
PP 1775
Y = 2'749'283.434
X = 1'243'545.752
H = 798.97

Untere Brestenburg
1231
Heeb-Neff Johann sel. Erben
z.Hd. TFP Treuhand AG
Weissbadstrasse 14
9050 Appenzell

73
Heeb-Neff Johann sel. Erben
z.Hd. TFP Treuhand AG
Weissbadstrasse 14
9050 Appenzell

36
Frauenkloster St. Ottilia Grimmenstein
Kloster
Grimmenstein 2
9428 Walzenhausen

32
Bezirk Schwende Bezirksverwaltung
Dorf 20
9057 Weissbad

479
Kölbener Beat
Unterrainstrasse 25
9050 Appenzell