


Baulanderschliessung Untere Brestenburg Private Zufahrtsstrasse

Auflageprojekt

Situation

Der Gesuchsteller:	Heeb-Neff Johann sel. Erben c/o TFP Treuhand AG		
Die Grundeigentümer:	9050 Appenzell Rinkenbach 12 Telefon 071 788 06 29 Telefax 071 788 06 28 appenzell@herscheing.ch		
Parz. 1231:	Heeb-Neff Johann sel. Erben c/o TFP Treuhand AG		
Der Planverfasser:	Hersche Ingenieure AG		
	9056 Gais Rhänstrasse 1 Telefon 071 791 00 90 Telefax 071 791 00 98 gais@herscheing.ch		
	9413 Obereg Dorfstrasse 20 Telefon 071 898 80 52 Telefax 071 898 80 59 obereg@herscheing.ch		
Nr.	2017.280 - 51	Gez./Vis.	cm/ MR
Datum	11.08.2017		
Massstab	1:200	Gr.	30/74
Rev.			

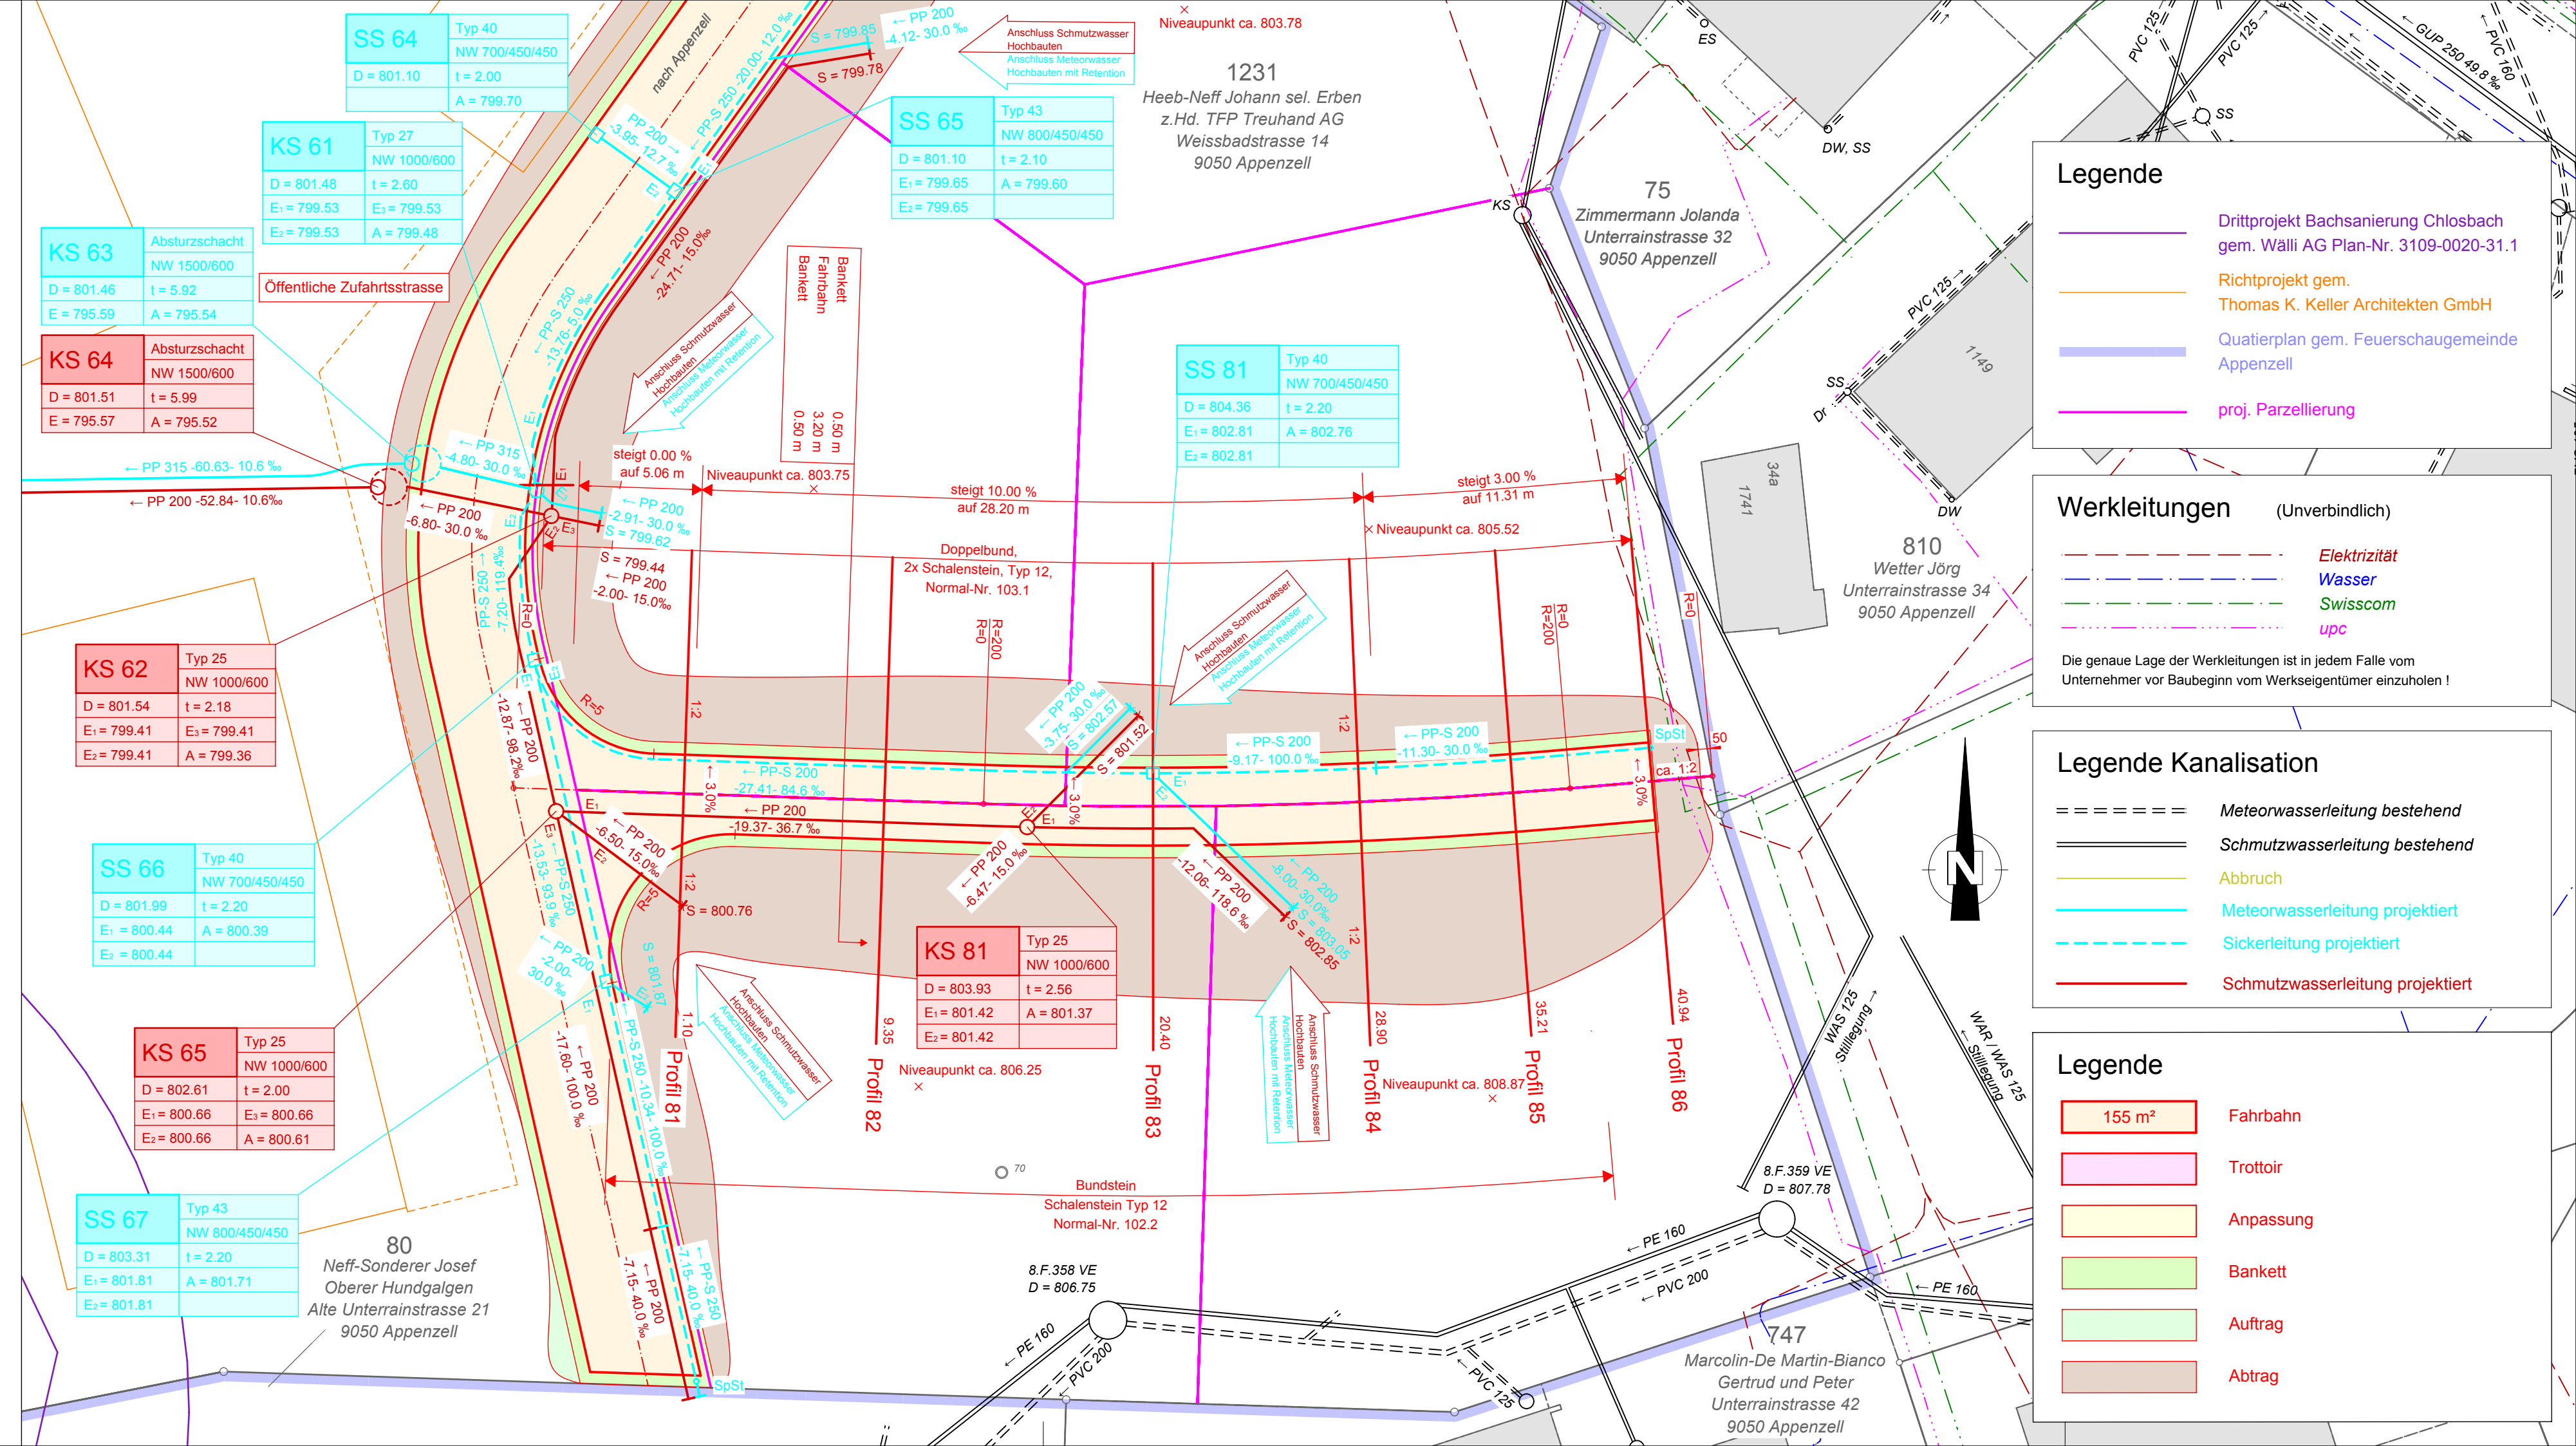

Legende

- Drittprojekt Bachsanierung Chlosbach gem. Wälli AG Plan-Nr. 3109-0020-31.1
- Richtprojekt gem. Thomas K. Keller Architekten GmbH
- Quatierplan gem. Feuerschaugemeinde Appenzell
- proj. Parzellierung

Werkleitungen (Unverbindlich)

- Elektrizität
- Wasser
- Swisscom
- upc

Die genaue Lage der Werkleitungen ist in jedem Falle vom Unternehmer vor Baubeginn vom Werkseigentümer einzuholen!

Legende Kanalisation

- Meteorwasserleitung bestehend
- Schmutzwasserleitung bestehend
- Abbruch
- Meteorwasserleitung projektiert
- Sickerleitung projektiert
- Schmutzwasserleitung projektiert

Legende

- 155 m² Fahrbahn
- Trottoir
- Anpassung
- Bankett
- Auftrag
- Abtrag