


Quartierplan


Projekt / Blumenrainstrasse 15 - Eggerstandenstrasse / Appenzell

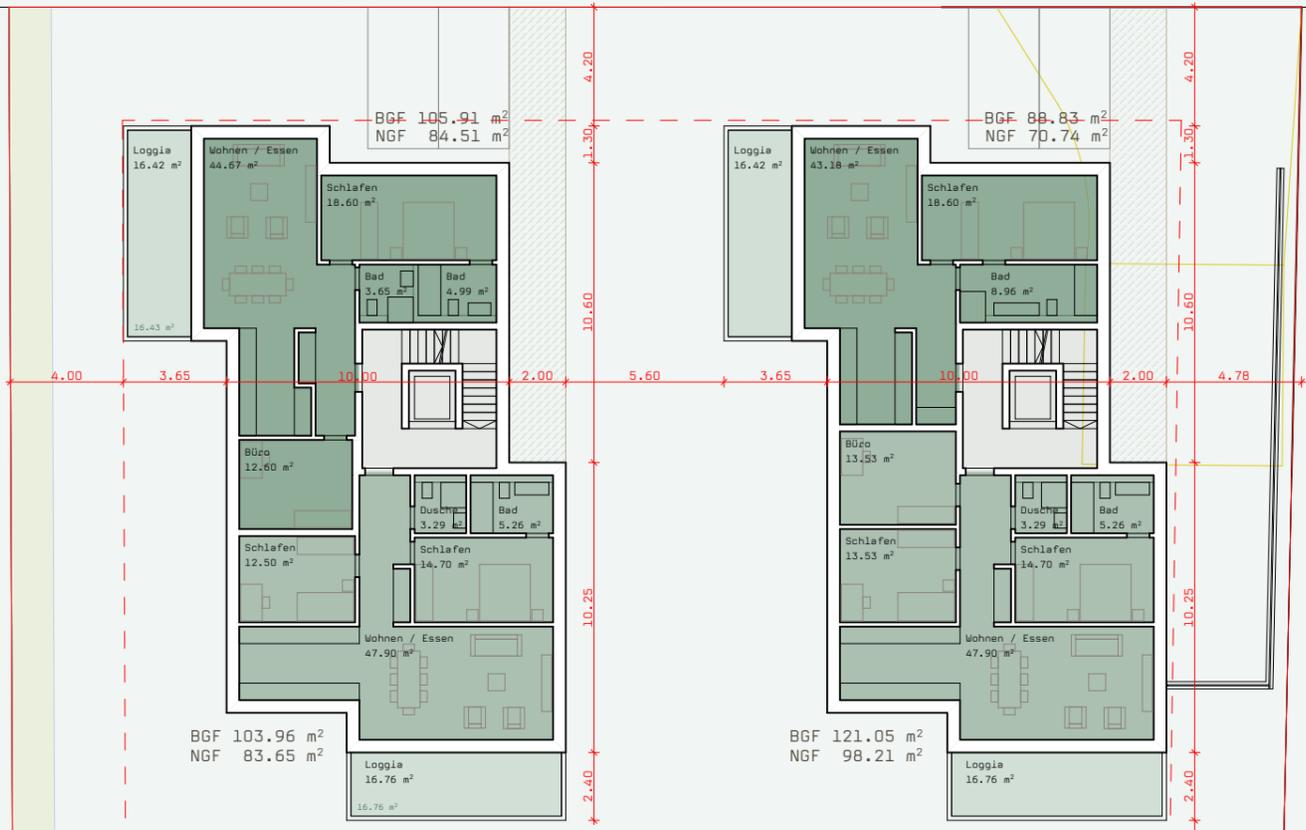


1512.2002 / Situation

Projekt	Masstab	Erstellungsdatum	Revisionsdatum
Blumenrainstrasse 15 / 9050 Appenzell	1:250	01.09.2017	B 13.12.2017

kollor koster ag / architekten eth
 hoferbad 12 / ch-9050 appenzell / +41 71 780 15 02
 neptunstrasse 25 / ch-8032 zürich / +41 44 508 58 61
 post@koller-koster.ch / www.koller-koster.ch

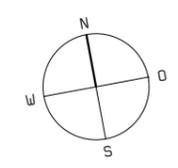

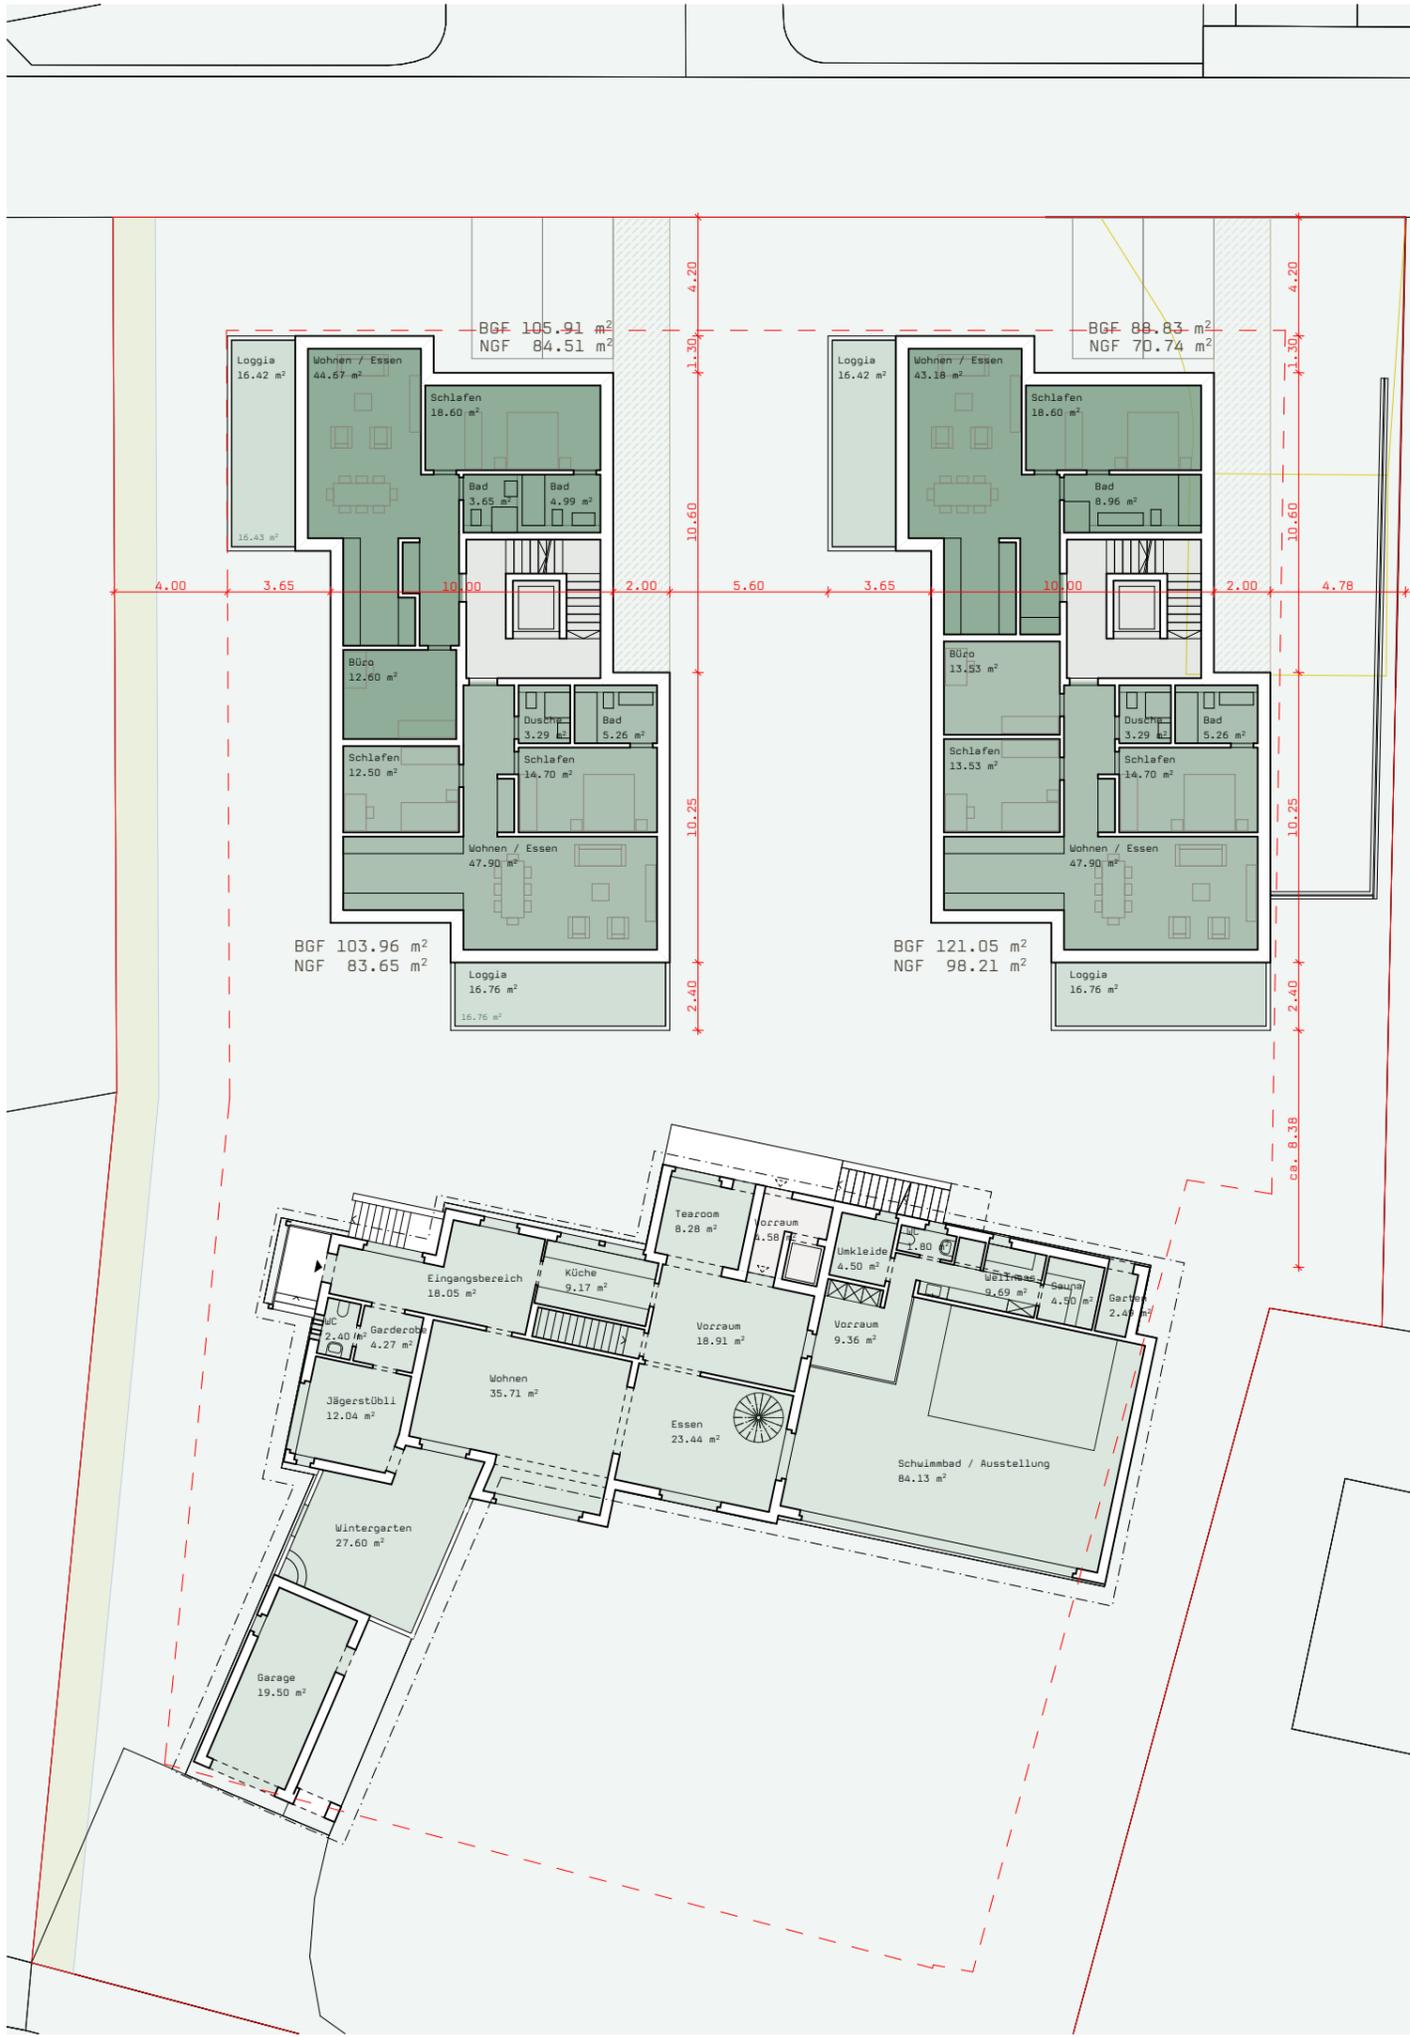

Wohnungsspiegel

Typ A, Haus West:

- EG 3.5 Zi-Whg à 84.51 m² / 3.5 Zi-Whg à 83.65 m²
- OG1 3.5 Zi-Whg à 84.51 m² / 3.5 Zi-Whg à 83.65 m²
- OG2 4.5 Zi-Whg à 153.14 m²

Nettowohnfläche Typ A: 489.46 m²

Typ B, Haus Ost:


- EG 2.5 Zi-Whg à 70.74 m² / 4.5 Zi-Whg à 98.21 m²
- OG1 2.5 Zi-Whg à 70.74 m² / 4.5 Zi-Whg à 98.21 m²
- OG2 4.5 Zi-Whg à 153.14 m²



Nettowohnfläche Typ B: 491.04 m²

1512.2100 / Erdgeschoss

Projekt	Masstab	Erstellungsdatum	Revisionsdatum
Blumenrainstrasse 15 / 9050 Appenzell	1:250	01.09.2017	B 13.12.2017

koller koster ag / architekten eth
 hoferbad 12 / ch-9050 appenzell / +41 71 780 15 02
 neptunstrasse 25 / ch-8032 zürich / +41 44 508 58 61
 post@koller-koster.ch / www.koller-koster.ch

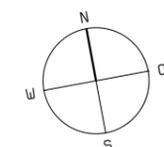


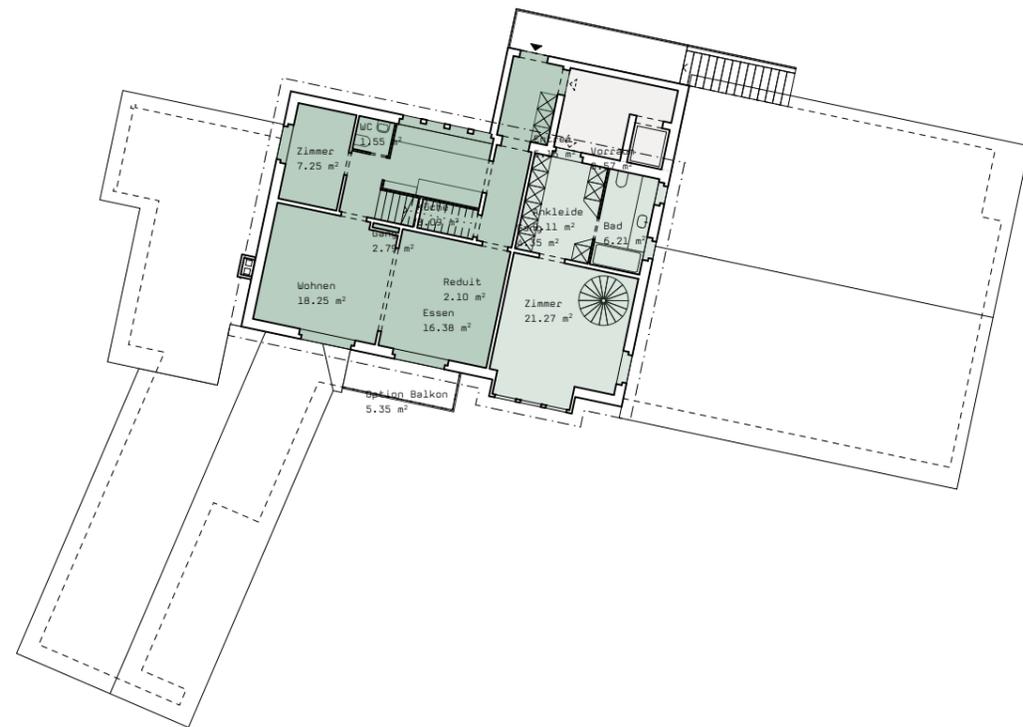
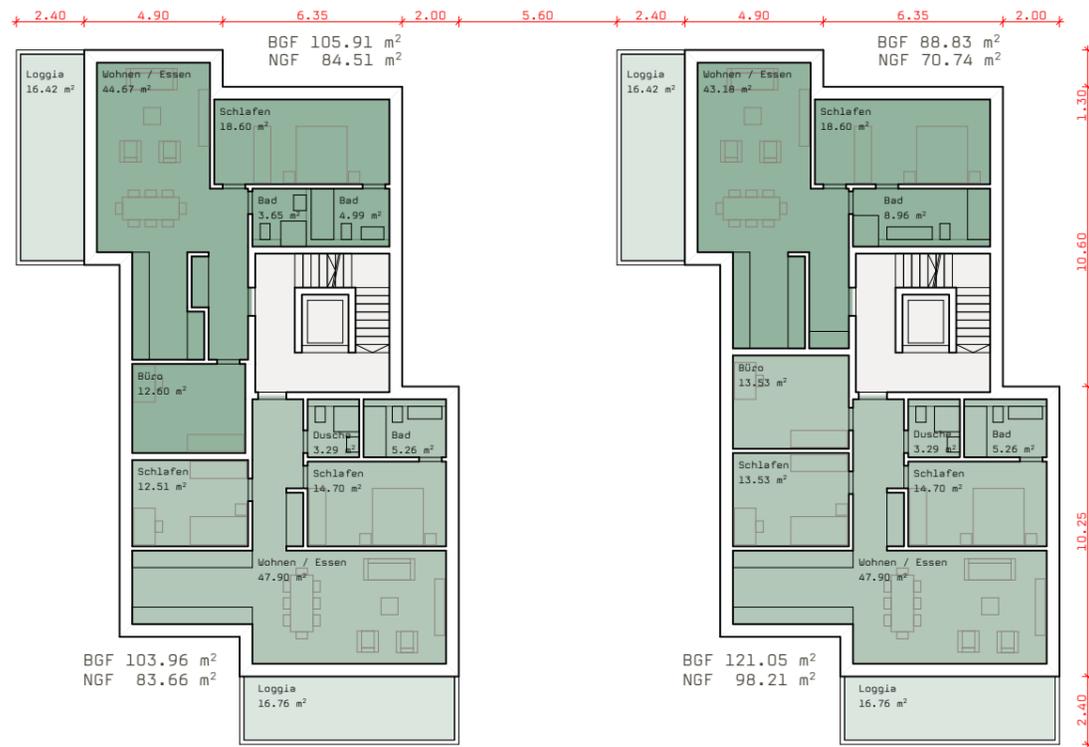


1512.2101 / Obergeschoss 1

Projekt	Masstab	Erstellungsdatum	Revisionsdatum
Blumenrainstrasse 15 / 9050 Appenzell	1:250	24.01.2017	B 13.12.2017

koller koster ag / architekten eth
 hoferbad 12 / ch-9050 appenzell / +41 71 780 15 02
 neptunstrasse 25 / ch-8032 zürich / +41 44 508 58 61
 post@koller-koster.ch / www.koller-koster.ch

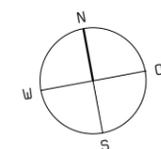


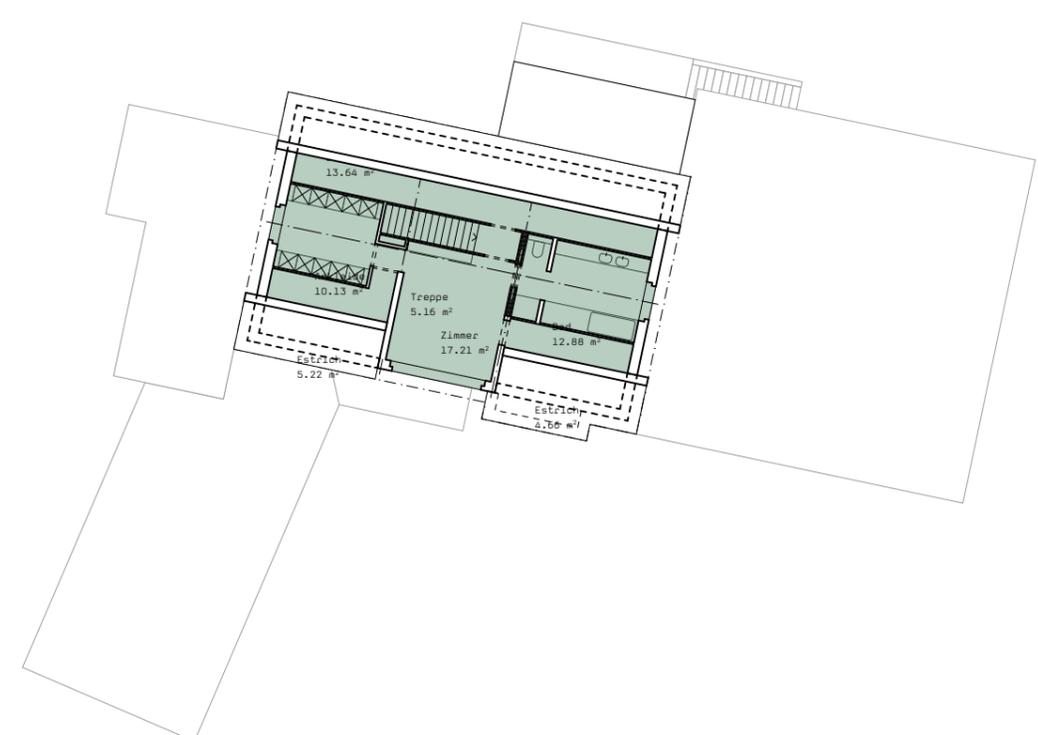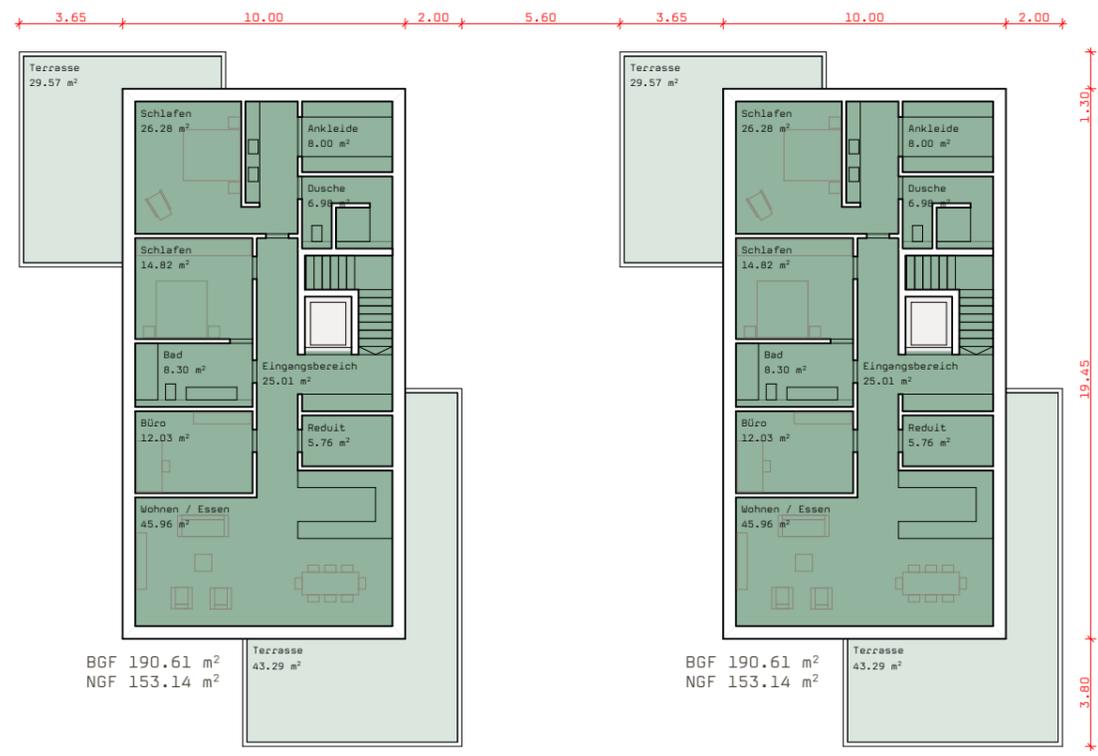


1512.2102 / Attikageschoss

Projekt	Masstab	Erstellungsdatum	Revisionsdatum
Blumenrainstrasse 15 / 9050 Appenzell	1:250	24.01.2017	B 13.12.2017

kollor koster ag / architekten eth
 hoferbad 12 / ch-9050 appenzell / +41 71 780 15 02
 neptunstrasse 25 / ch-8032 zürich / +41 44 508 58 61
 post@koller-koster.ch / www.koller-koster.ch

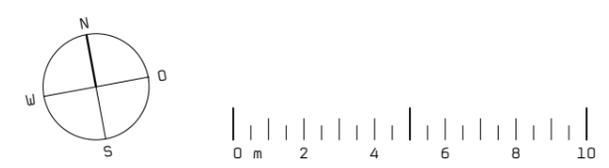


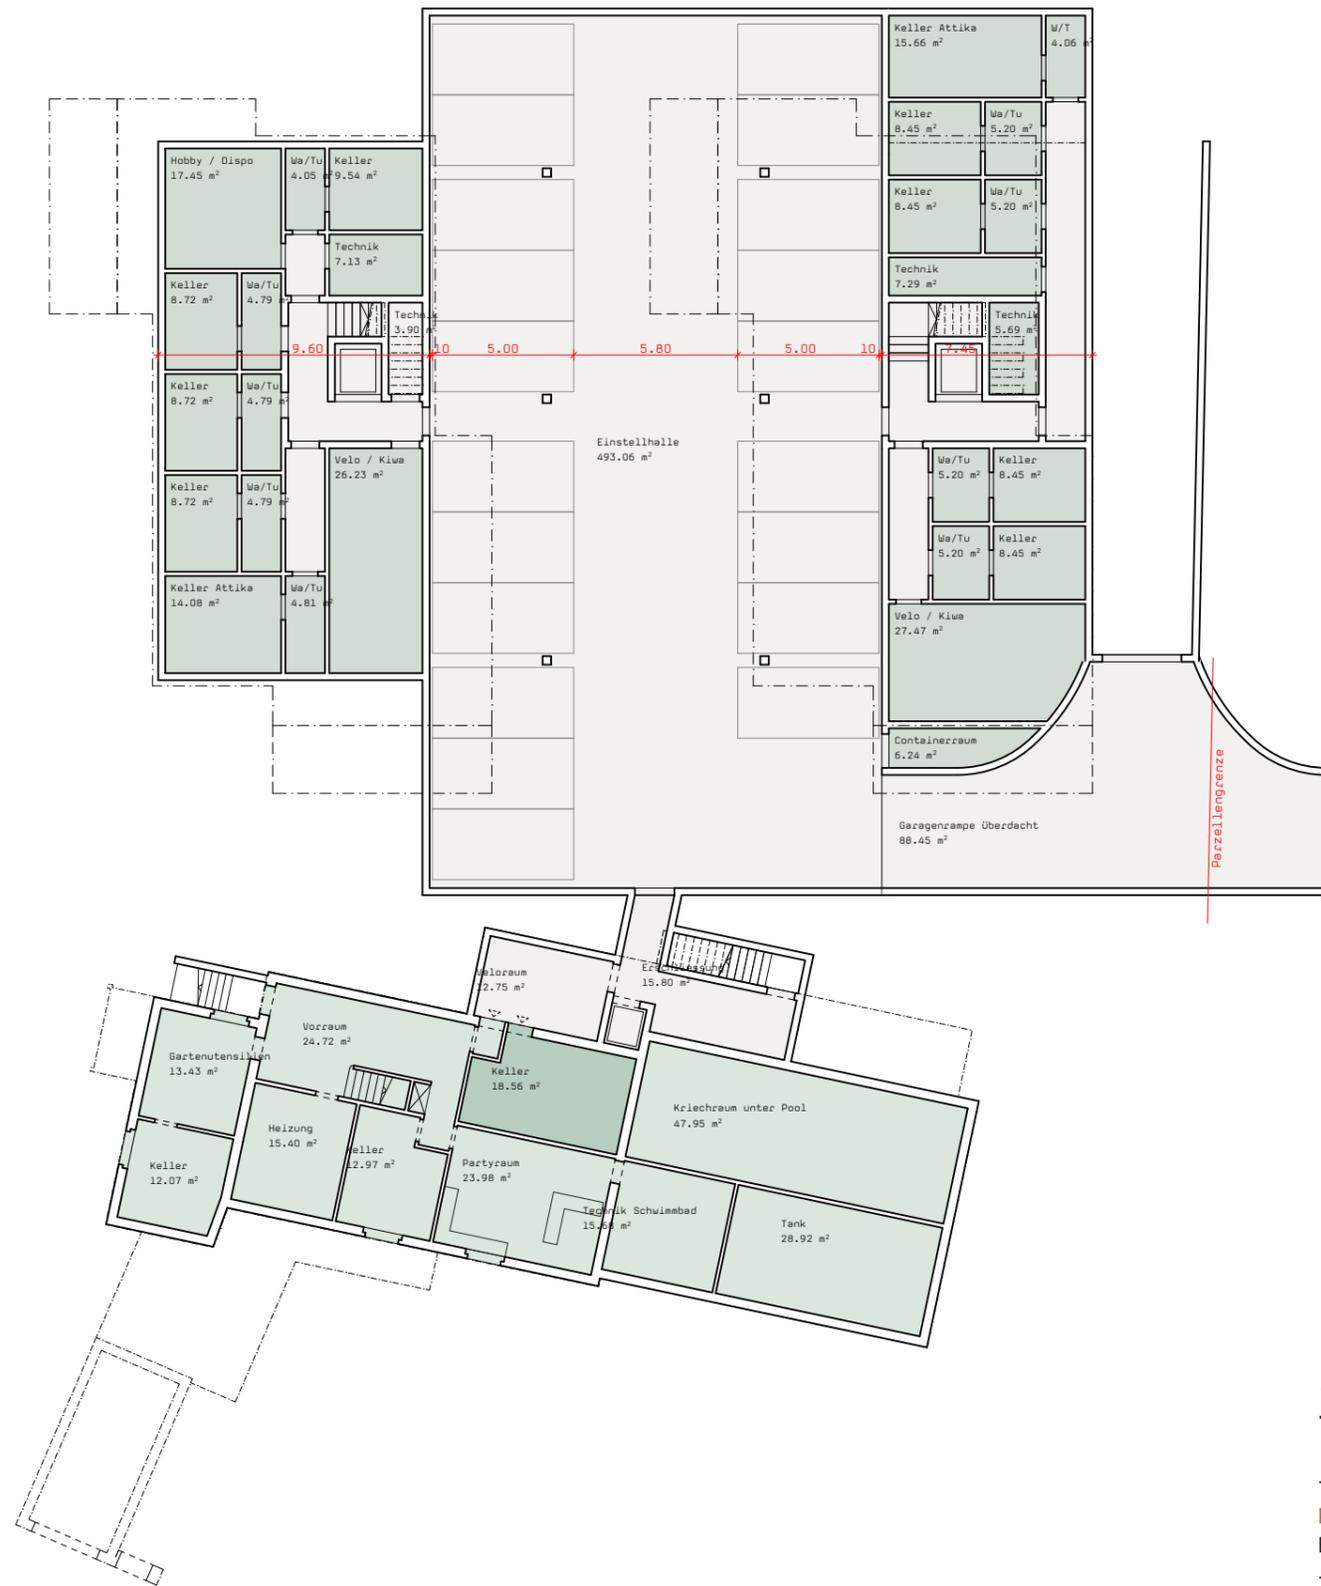


1512.2103 / Untergeschoss


Projekt	Masstab	Erstellungsdatum	Revisionsdatum
Blumenrainstrasse 15 / 9050 Appenzell	1:250	24.01.2017	B 13.12.2017

koller koster ag / architekten eth
 hoferbad 12 / ch-9050 appenzell / +41 71 780 15 02
 neptunstrasse 25 / ch-8032 zürich / +41 44 508 58 61
 post@koller-koster.ch / www.koller-koster.ch

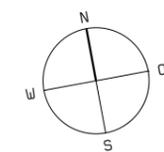

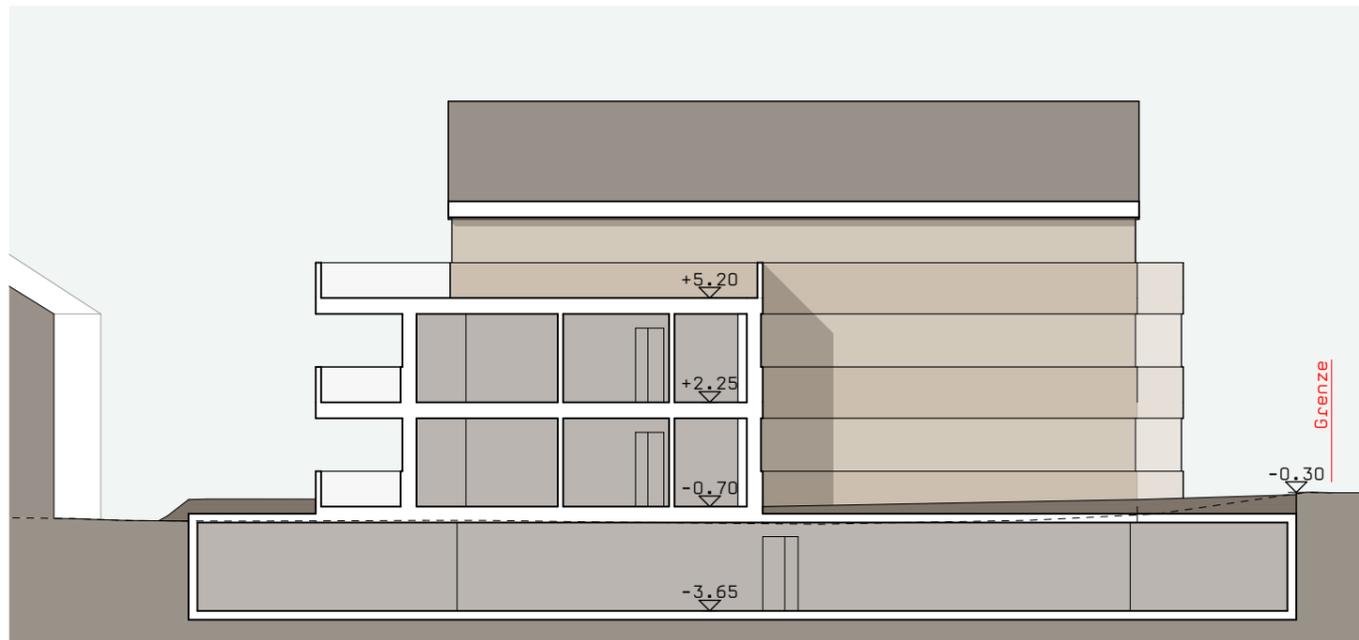

Schnitt A1, Eingangsbereich Haus West

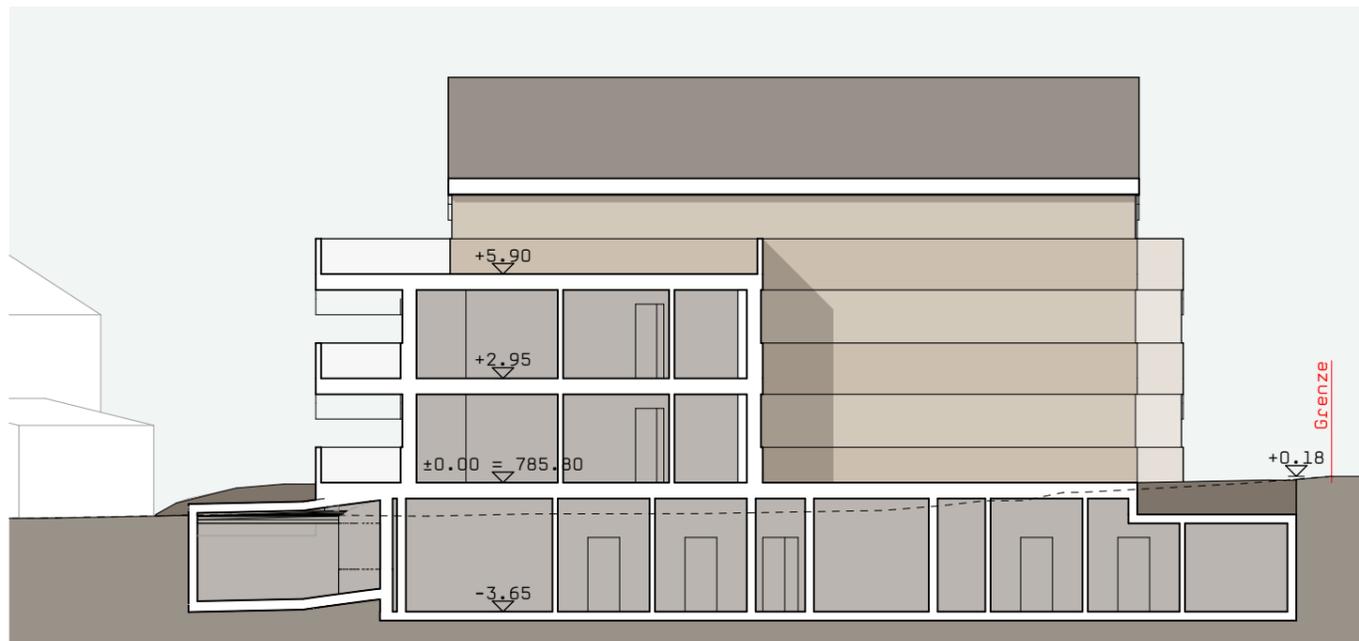



Schnitt A2, Eingangsbereich Haus Ost

1512.2200 / Schnitt A

Projekt	Masstab	Erstellungsdatum	Revisionsdatum
Blumenrainstrasse 15 / 9050 Appenzell	1:200	24.01.2017	B 13.12.2017

kollern koster ag / architekten eth
 hoferbad 12 / ch-9050 appenzell / +41 71 780 15 02
 neptunstrasse 25 / ch-8032 zürich / +41 44 508 58 61
 post@koller-koster.ch / www.koller-koster.ch

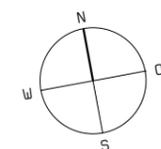


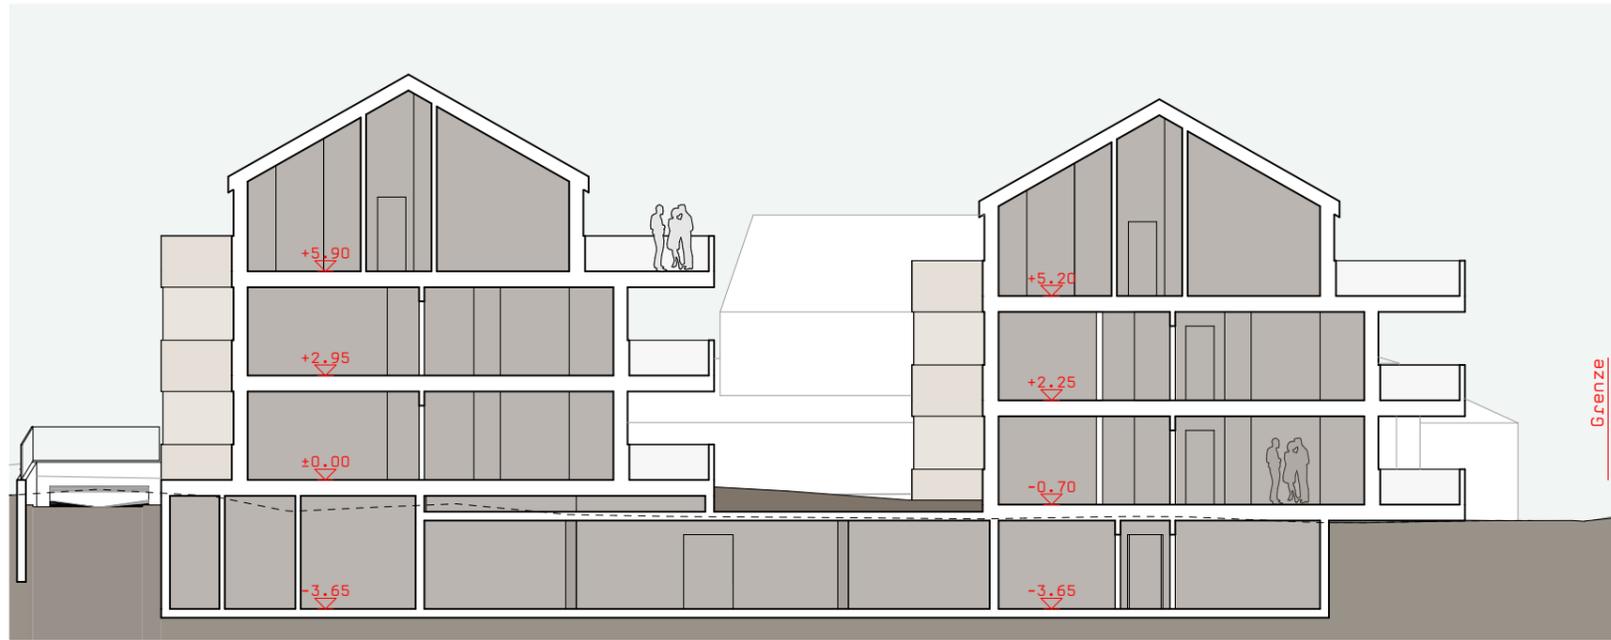

1512.2201 / Schnitt B


Projekt	Masstab	Erstellungsdatum	Revisionsdatum
Blumenrainstrasse 15 / 9050 Appenzell	1:200	24.01.2017	B 13.12.2017

kollor koster ag / architekten eth
 hoferbad 12 / ch-9050 appenzell / +41 71 780 15 02
 neptunstrasse 25 / ch-8032 zürich / +41 44 508 58 61
 post@koller-koster.ch / www.koller-koster.ch

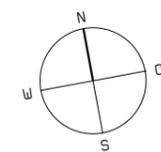



Ansicht Nord

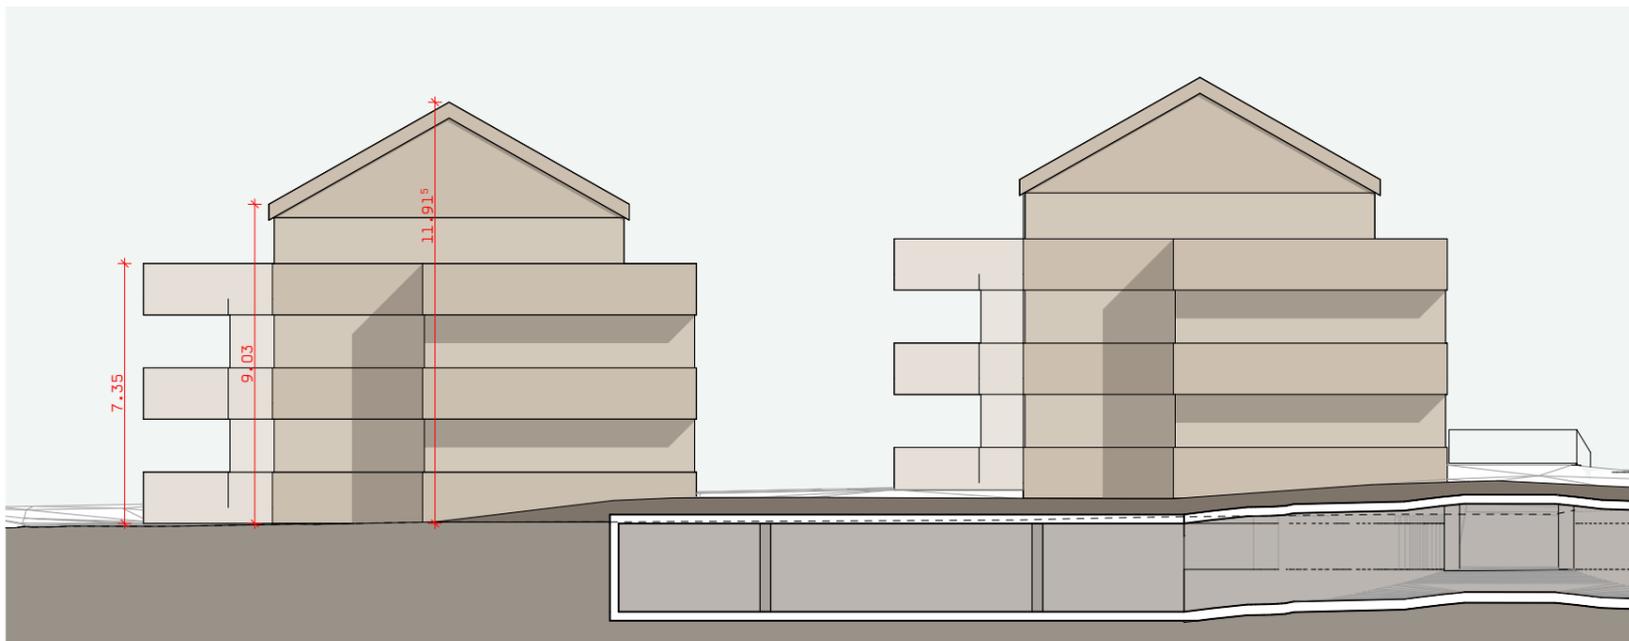



Ansicht Süd

1512.2300 / Ansichten Nord und Süd


Projekt	Masstab	Erstellungsdatum	Revisionsdatum
Blumenrainstrasse 15 / 9050 Appenzell	1:200	24.01.2017	B 13.12.2017

kollor koster ag / architekten eth
 hoferbad 12 / ch-9050 appenzell / +41 71 780 15 02
 neptunstrasse 25 / ch-8032 zürich / +41 44 508 58 61
 post@koller-koster.ch / www.koller-koster.ch

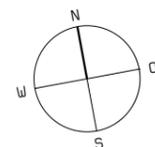

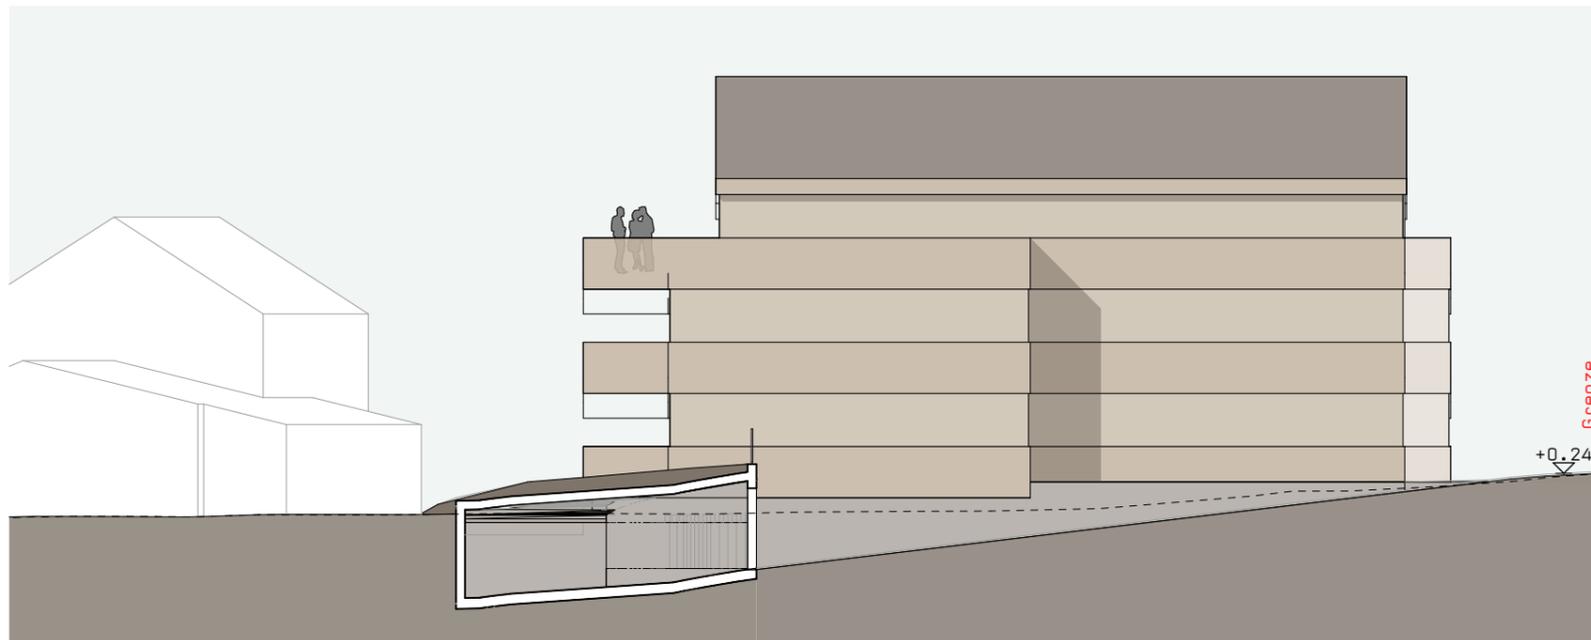

Ansicht Ost (Schnitt Rampe)

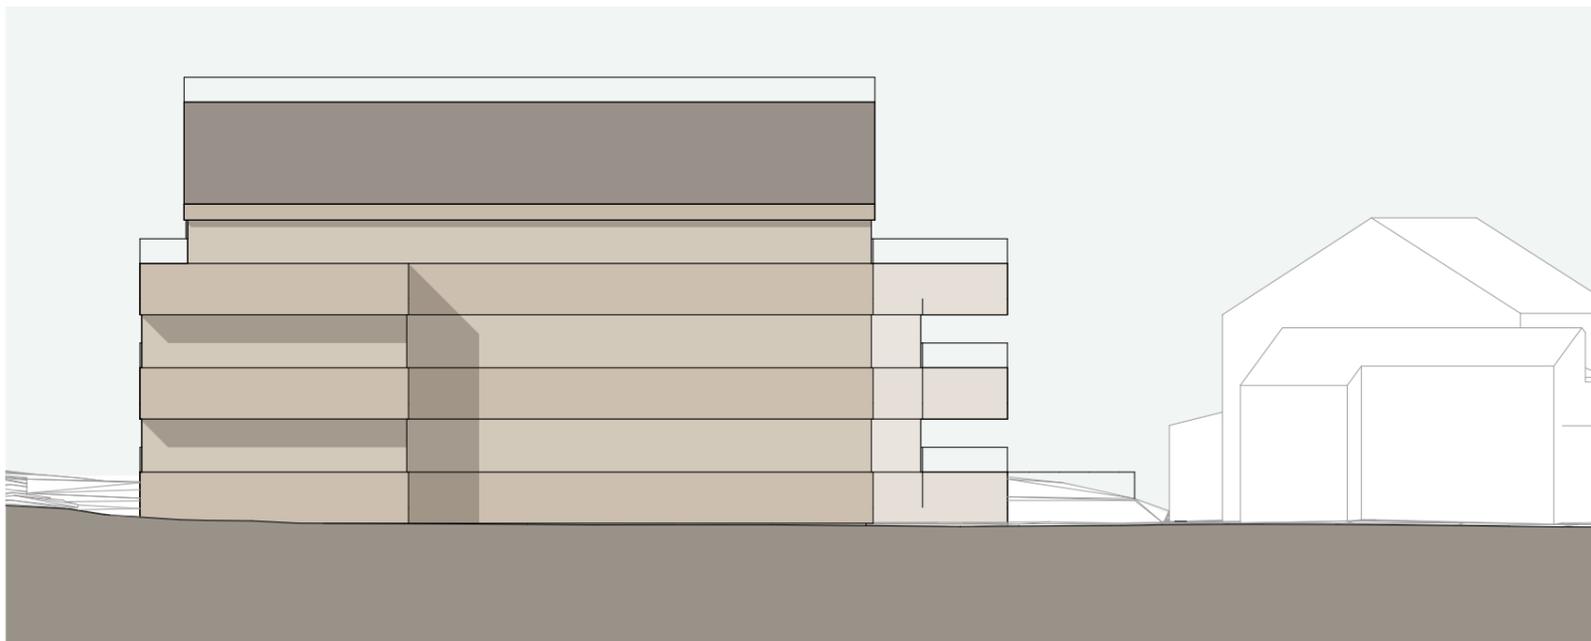

Ansicht West

1512.2301 / Ansichten Ost und West

Projekt	Massstab	Erstellungsdatum	Revisionsdatum
Blumenrainstrasse 15 / 9050 Appenzell	1:200	24.01.2017	B 13.12.2017

kollern koster ag / architekten eth
 hoferbad 12 / ch-9050 appenzell / +41 71 780 15 02
 neptunstrasse 25 / ch-8032 zürich / +41 44 508 58 61
 post@koller-koster.ch / www.koller-koster.ch

