Feuerschaugemeinde Appenzell

Projekt Nr. 080.1.003 | 23. Juni 2022

Quartierplan Brennerei II
Bezirk Schwende-Rüte

1:500

Auflage

Vorprüfung durch die Standeskommission am: 1. März 2022

Von der Feuerschaukommission erlassen am:
Der Präsident: Der Sekretär:

Öffentliche Planauflage vom: bis am:

Dem fakultativen Referendum unterstellt vom: bis am:

Von der Standeskommission genehmigt am:
Der regierende Landammann: Der Ratschreiber:

ERR Raumplaner AG
Teufener Strasse 19 I 9001 St.Gallen I T +41 (0)71 227 62 62 I info@err.ch I www.err.ch

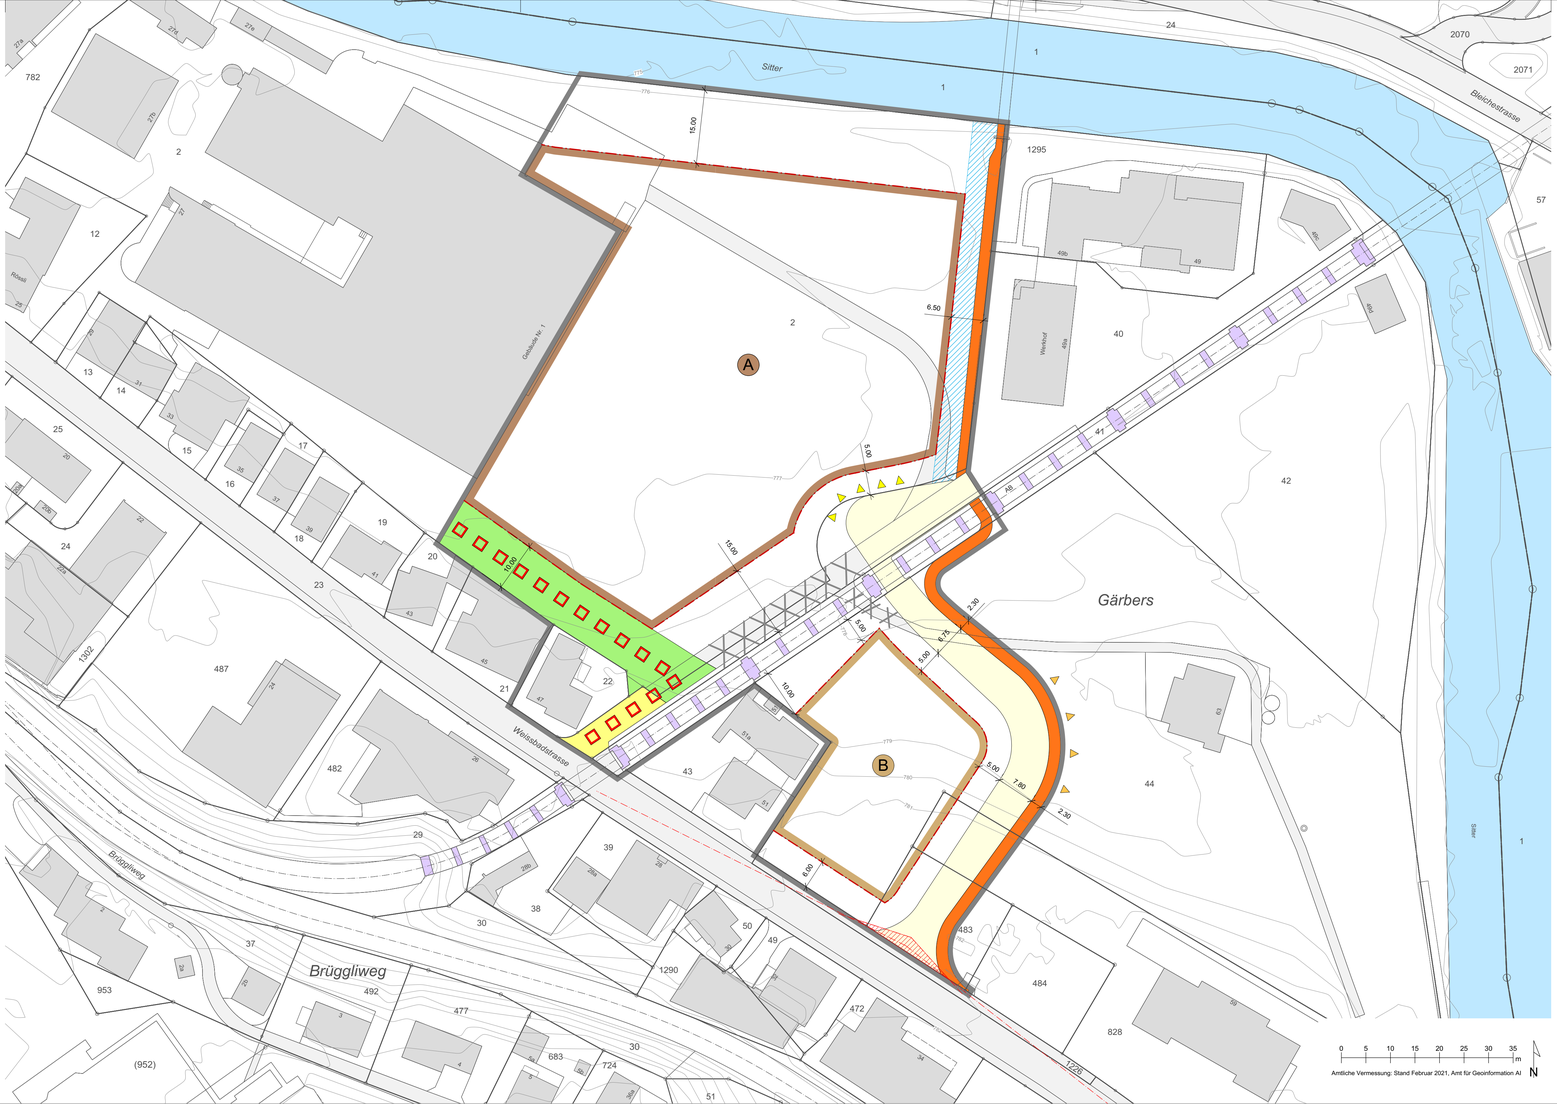

Festlegungen

- Umgrenzung Plangebiet
- Baubereich A
- Baubereich B
- Baulinie
- Öffentliche Erschliessungsstrasse im Sinne von Art. 5 Abs. 2 StrG
- Private Zufahrt Parzelle Nr. 22
- Zufahrtsbereich
- Aufhebung Durchfahrt
- Öffentlicher Fussweg im Sinne von Art. 5 Abs. 2 StrG
- Notzufahrt
- Freihaltebereich
- Leitungskorridor
- Sichtzone

Hinweise

- Möglicher Zufahrtsbereich "Gärbers"
- Gewässer
- Verkehrsfläche
- Baute
- Viadukt (wertvolles Bauwerk)
- Höhenkurve Äquidistanz 1 m
- Sichtlinie Fahrbahn (70 m) und Gehweg (15 m) gemäss VSS-Norm 40 273a