



M 1:500  
23. Februar 2017

# Quartierplan Bödeli II, Bezirk Appenzell

Vorprüfung durch die Standeskommission am 6. Dezember 2016


Von der Feuerschaukommission aufgestellt am 15. März 2017  
Der Präsident Der Sekretär

Beat Eberle Hanspeter Koller

Öffentliche Auflage: 28. März 2017 - 27. April 2017

Dem fakultativen Referendum unterstellt:

Von der Standeskommission genehmigt am  
Der regierende Landammann Der Ratschreiber

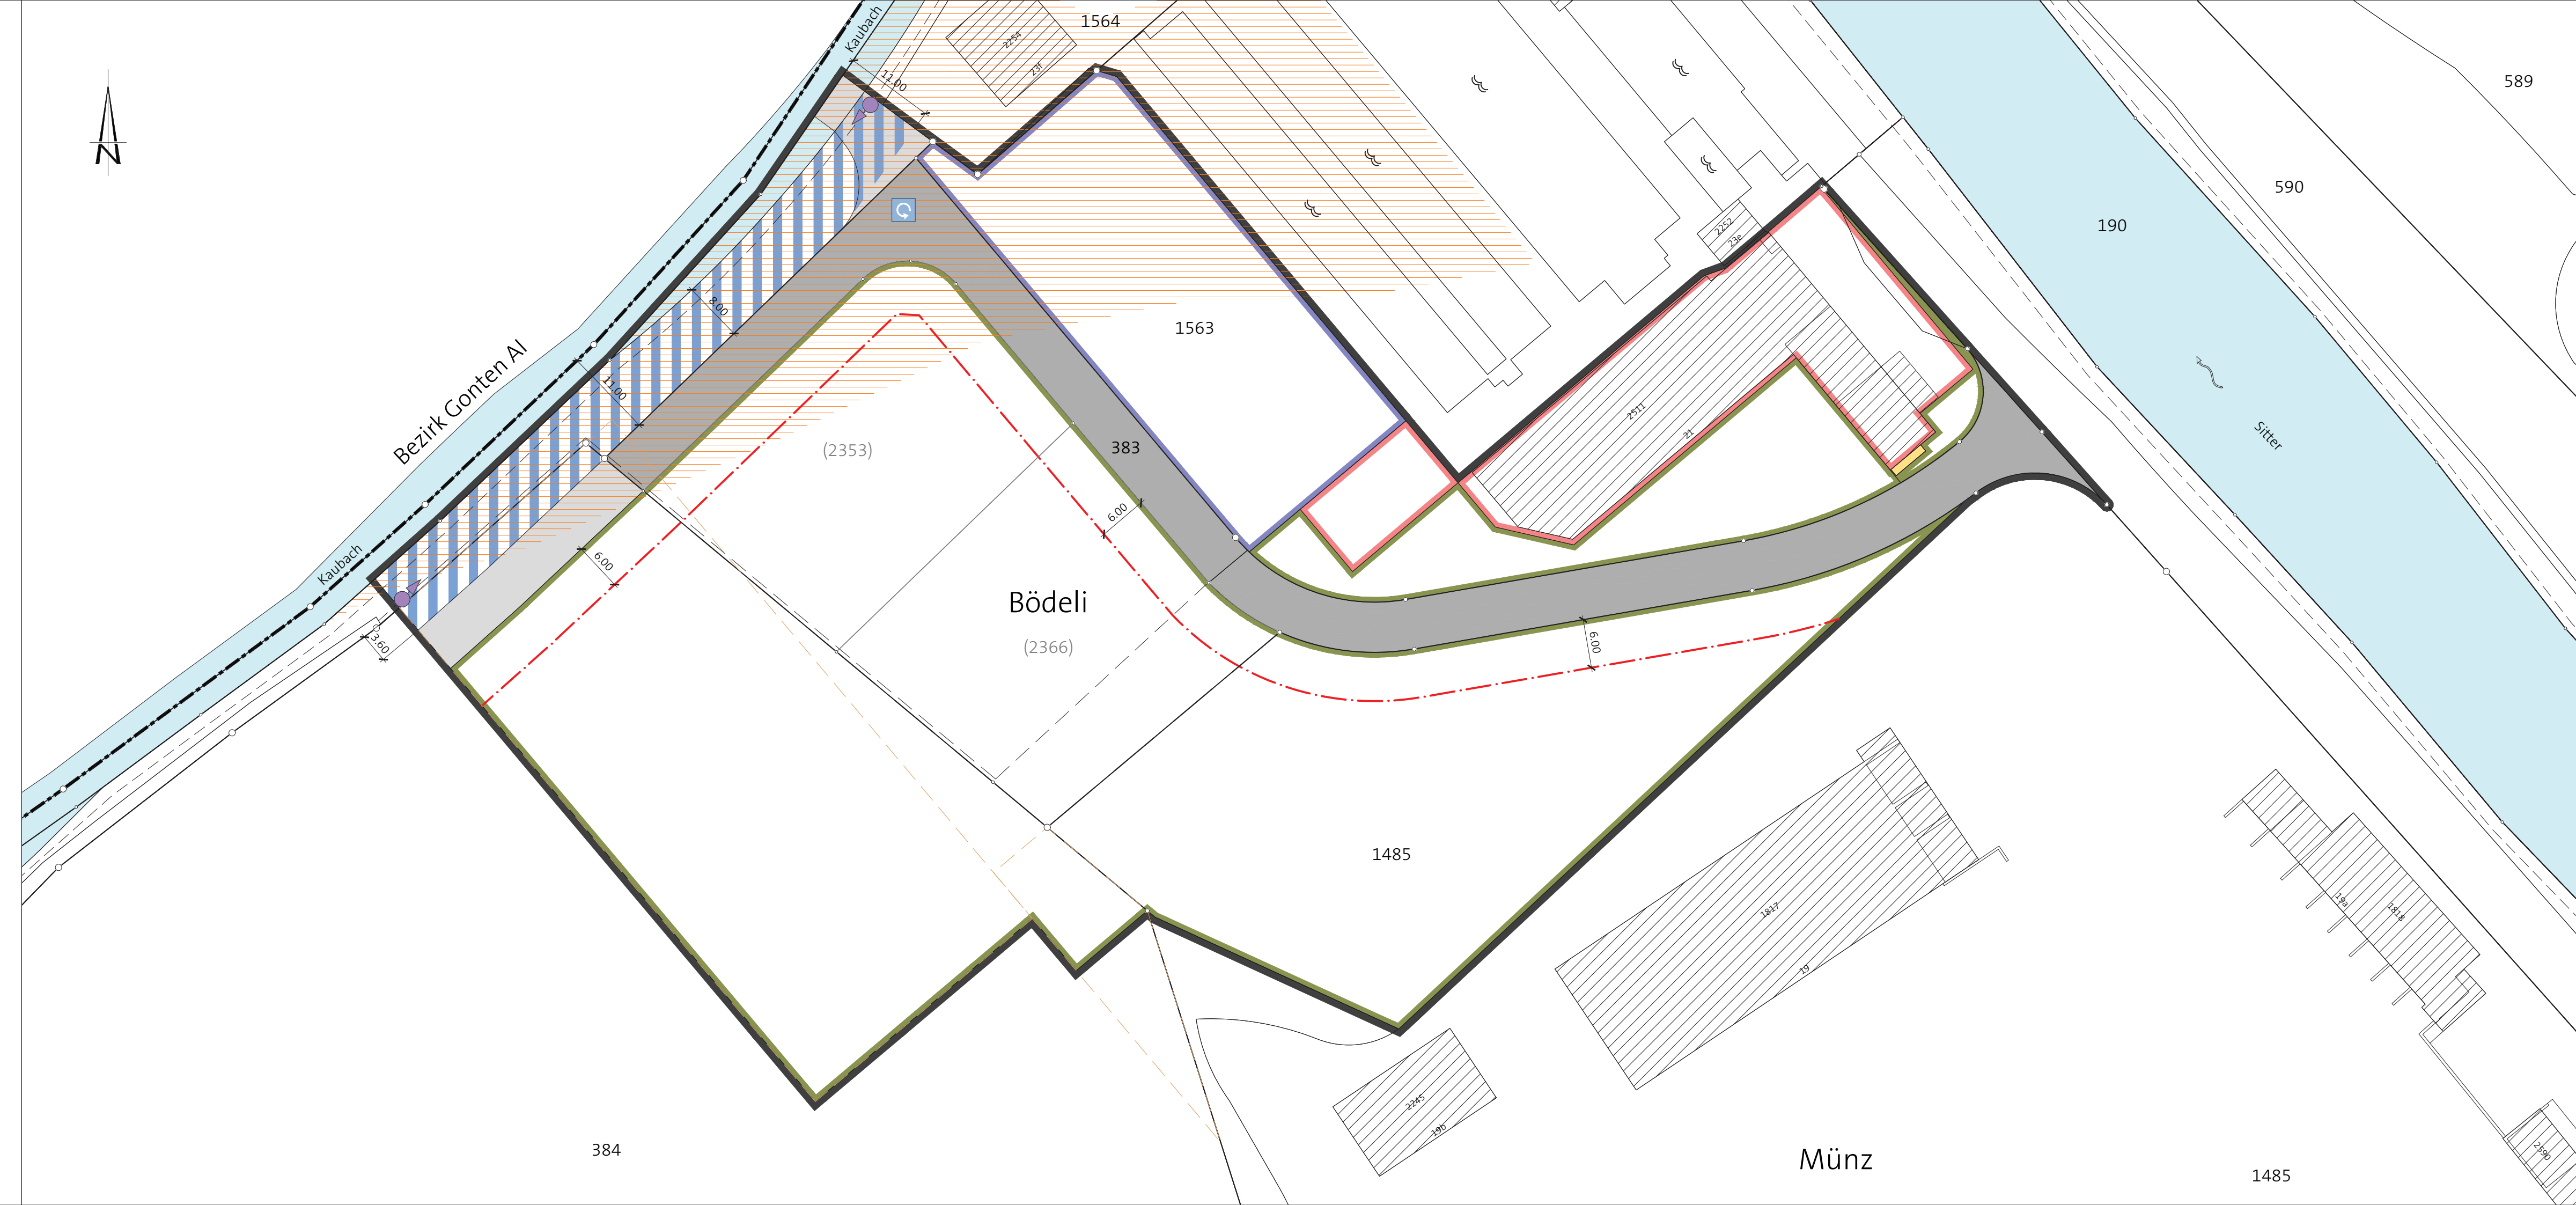

### Festlegungen

Symbol	Reglement
	Geltungsbereich Art. 1
	Öffentliche Zufahrtsstrasse Art. 3
	Option Verlängerung öffentliche Zufahrtsstrasse Art. 3
	Wendeplatz Art. 3
	Richtungspunkt Fuss- und Wanderweg, öffentlich Art. 4
	Baubereich für Ökohof Art. 5
	Baubereich für Aussentreppe Art. 5
	Bereich für ARA Art. 6
	Bereich für Gewerbenutzung Art. 6
	Bereich für Gewässerraum Art. 10
	Baulinie für Bauten

### Hinweise

	Baute, bestehend
	Parzelle, geplant
	Baurechtsparzelle, projektiert
	Fusswegrecht, zu verlegen
	Gewässer, offen
	Überflutungsbereich Kaubach