


# NISV 1µTesla äussere Zone

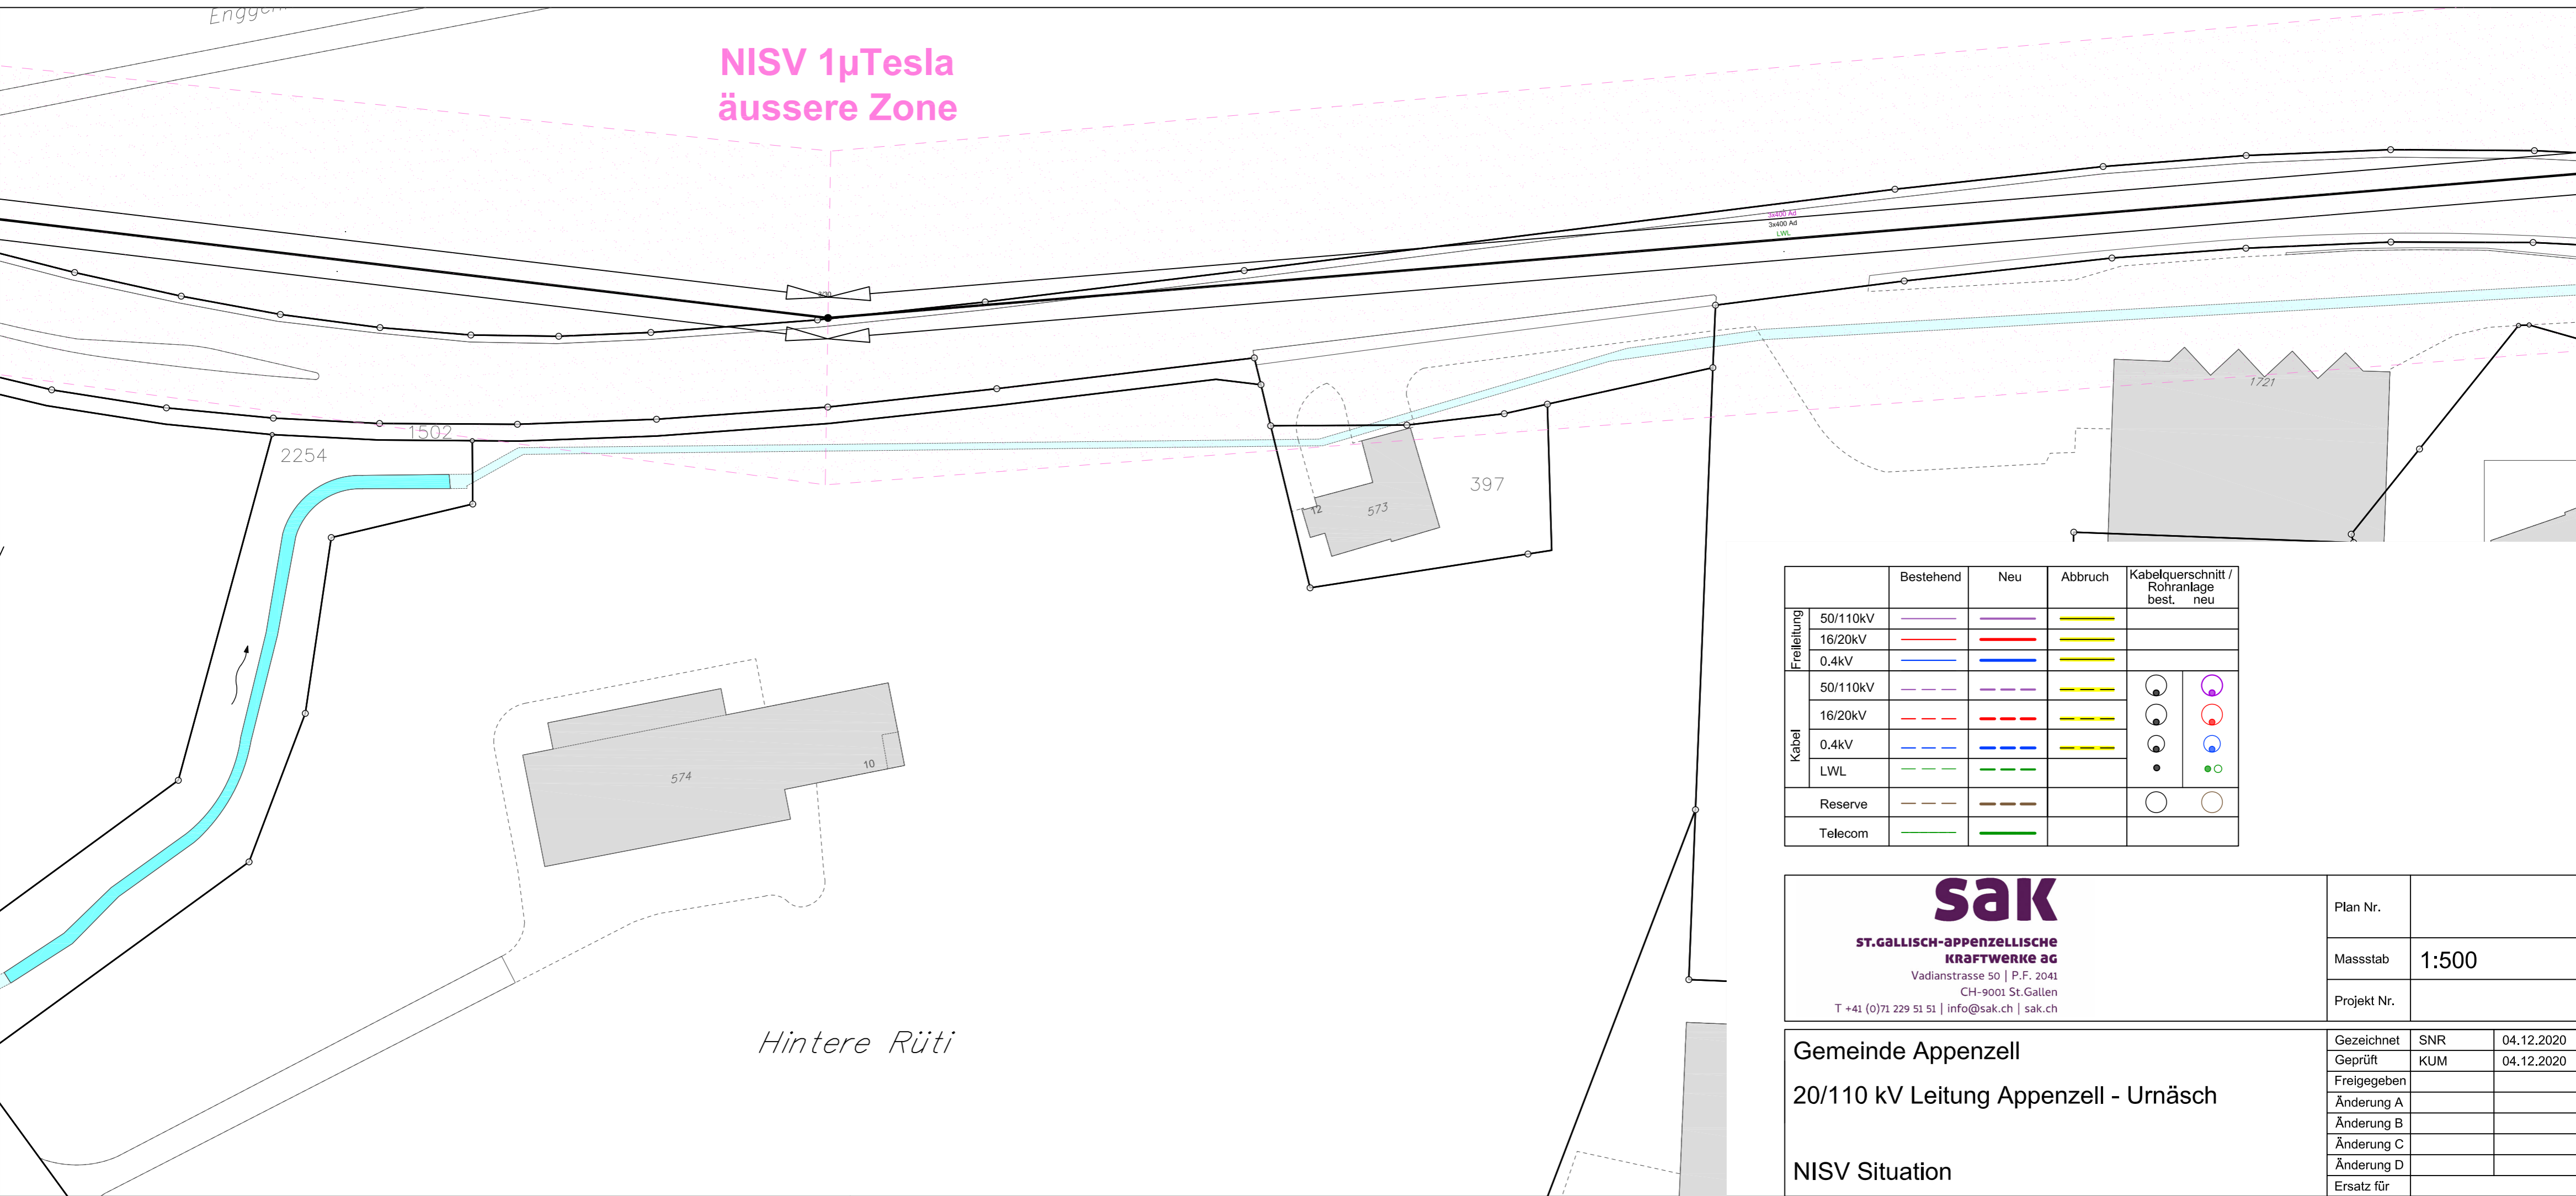

		Bestehend	Neu	Abbruch	Kabelquerschnitt / Rohranlage best. neu
Freileitung	50/110kV				
	16/20kV				
	0.4kV				
Kabel	50/110kV				
	16/20kV				
	0.4kV				
	LWL				
	Reserve				
	Telecom				

**ST.GALLISCH-APPENZELLISCHE  
KRAFTWERKE AG**  
Vadianstrasse 50 | P.F. 2041  
CH-9001 St.Gallen  
T +41 (0)71 229 51 51 | info@sak.ch | sak.ch

Plan Nr.	
Massstab	<b>1:500</b>
Projekt Nr.	

<b>Gemeinde Appenzell</b>  <b>20/110 kV Leitung Appenzell - Urnäsch</b>  <b>NISV Situation</b>	Gezeichnet	SNR	04.12.2020
	Geprüft	KUM	04.12.2020
	Freigegeben		
	Änderung A		
	Änderung B		
	Änderung C		
	Änderung D		
Ersatz für			