

APP | Hallenbad Appenzell - Variantenstudie | Appenzell

Kanton Appenzell Innerrhoden

Variante 6 - Funktionsschema

Massstab 1:500

Datum 27.02.17

Legende:

- Eingangsbereich | Verwaltung | Personal
- Garderobenbereiche
- Umgangsflächen
- Wasserflächen | Aussenwasserfläche
- Nebenräume mit Zugang zu Wasserflächen
- Wellnessbereich | Aussenflächen Wellness
- Technik | Nebenräume


Kategorie: Sport- und Freizeitbad mit Wellnessangebot

- 5 Bahnen
- Lehrbecken
- Schulgarderobe und Gästegarderobe
- FINA-Homologisierung Kategorie C möglich*
- Wellnesbereich
- Dachterrasse

WELLNESS

Technik Lüftung	32.00 m ²	
Sauna 2	17.00 m ²	Dachterrasse
Sauna 1	20.00 m ²	
Dampfbad	11.00 m ²	
Duschen Eisecke Fussbäder		108.00 m ²
Ruheraum	31.00 m ²	
Gard. Damen	20.00 m ²	52.00 m ²
WC Damen	7.00 m ²	Massage
WC Herren	7.00 m ²	Diverses
Gard. Herren	21.00 m ²	21.00 m ²
Aufenthalt	20.00 m ²	
Reinigung	10.00 m ²	
Zugang Badehalle	19.00 m ²	53.00 m ²


BADEHALLE

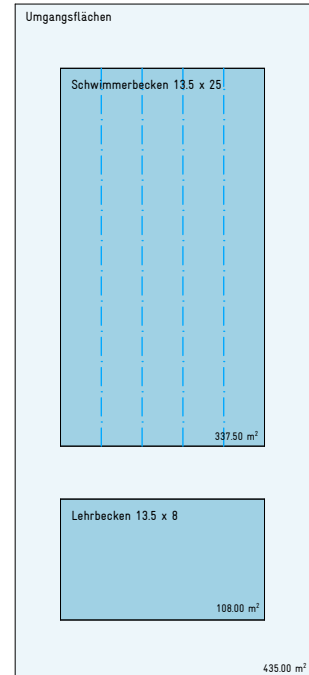

ZUGANG | VERWALTUNG | GARDEROBEN


Luftraum Technik		
Schulmaterial	30.00 m ²	120.00 m ²
WC Damen	10.00 m ²	
DU Damen	20.00 m ²	
WC Herren	10.00 m ²	
DU Herren	20.00 m ²	
Reinigung	10.00 m ²	135.00 m ²
Sanitär	10.00 m ²	
WC	10.00 m ²	
BM	15.00 m ²	50.00 m ²
Haupteingang		

KONTROLLGANG | AUSGLEICHBECKEN

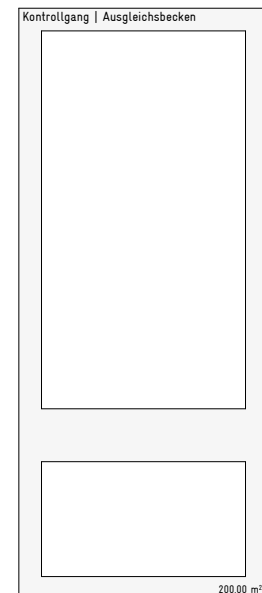

TECHNIK | NEBENRÄUME

Technik 2-geschossig		
Technik 1-geschossig	30.00 m ²	120.00 m ²
Technik 1 1/2-geschossig		200.00 m ²
Werkstatt	20.00 m ²	
Chemielager		30.00 m ²
Entsorgung	10.00 m ²	
Waschen	30.00 m ²	
Aufenthalt Personal		20.00 m ²
Personalgard.		10.00 m ²

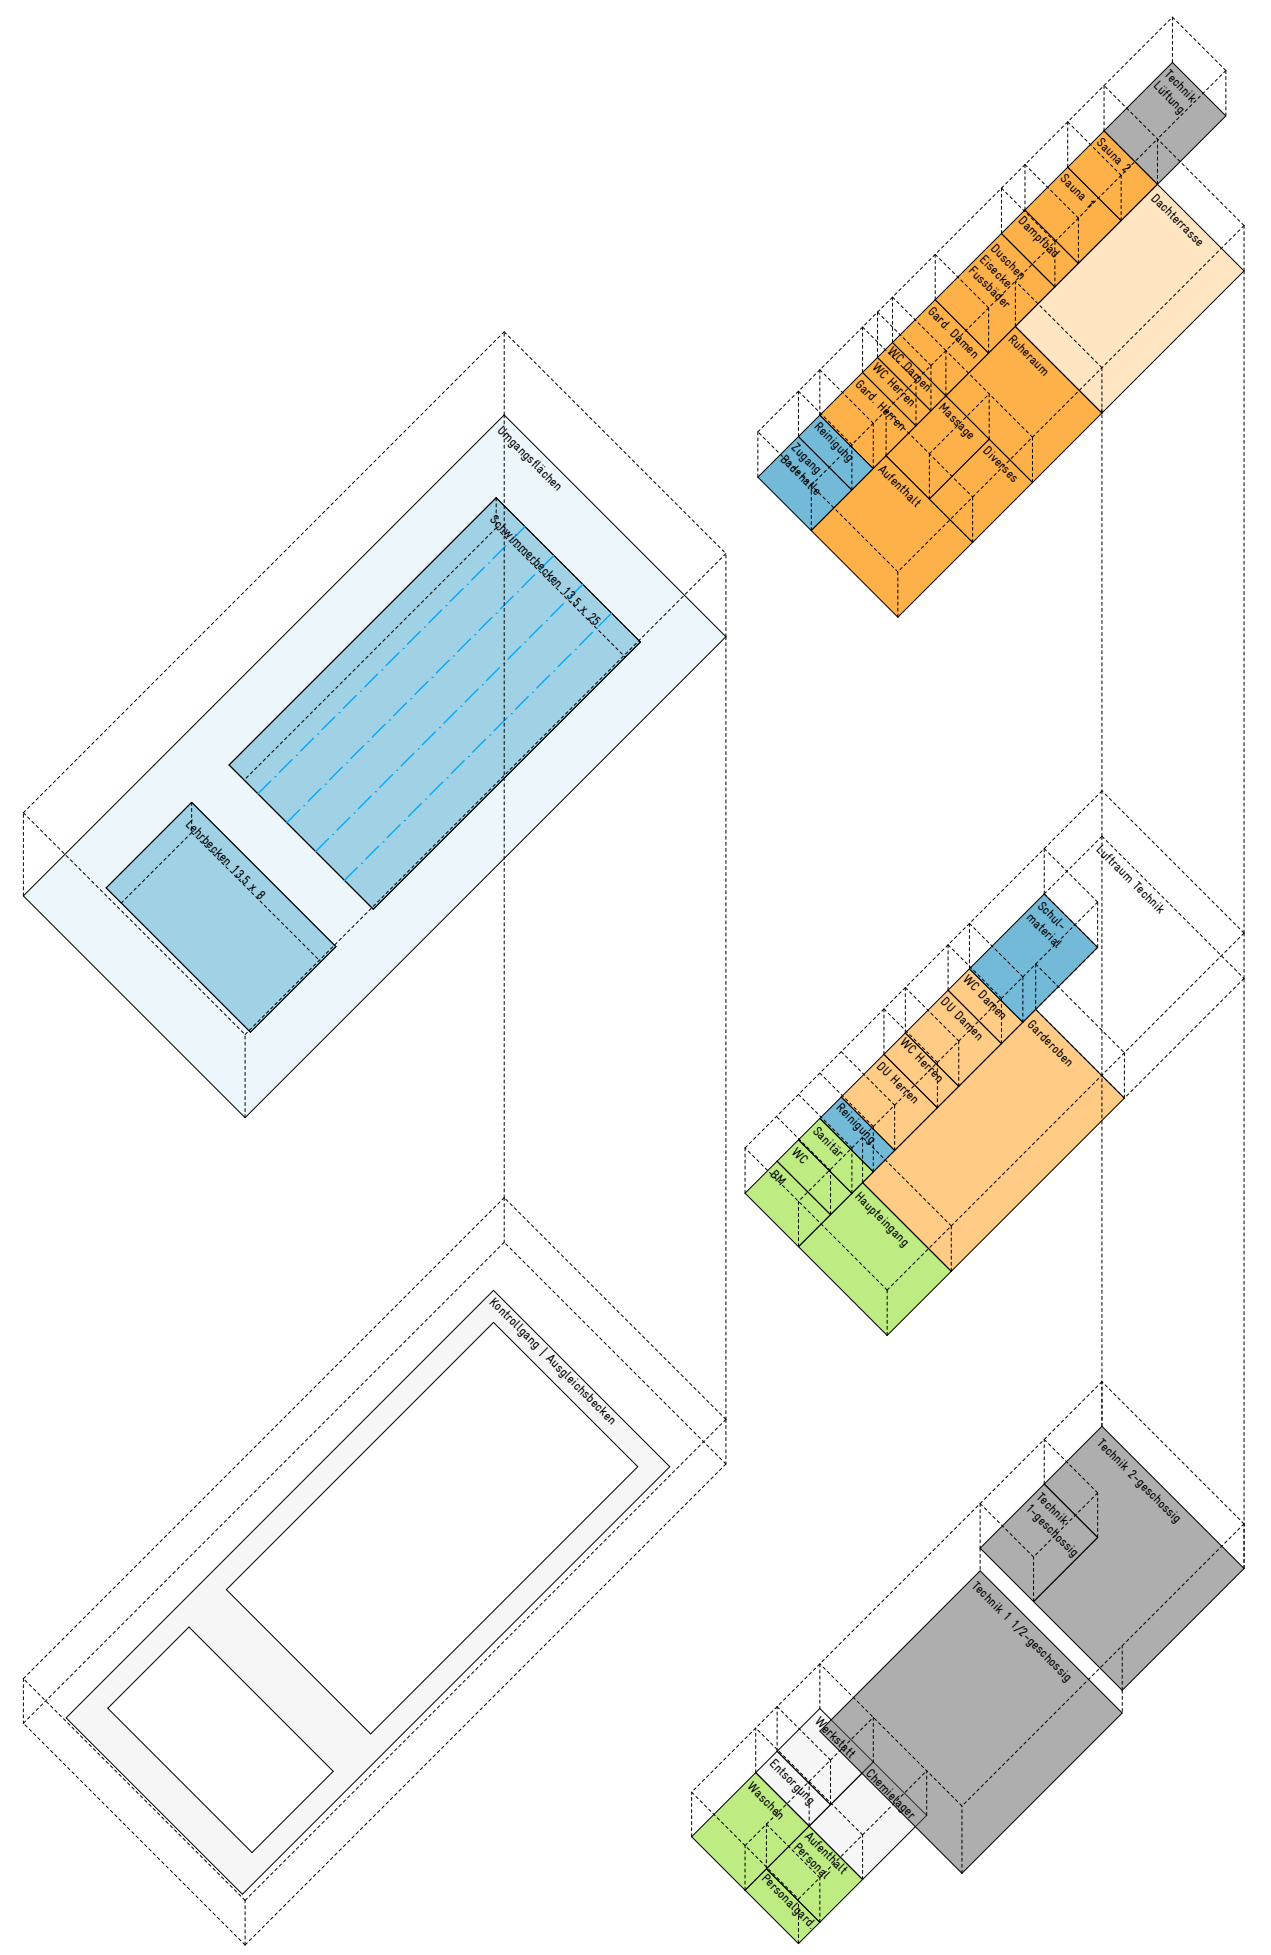

*Kategorieneinteilung
Die Kategorieneinteilung für das Wettkampfschwimmen richtet sich nach der Art und Bedeutung der Wettkampferveranstaltungen, für die sich die Anlage eignet.
Kat. A: Frei- oder Hallenbadanlagen für höchste Ansprüche. (Internationale Wettkämpfe)
Kat. B: Frei- oder Hallenbadanlagen für hohe Ansprüche. (Schweizer Hallenmeisterschaften)
Kat. C: Frei- oder Hallenbadanlagen für mittlere Ansprüche.
Kat. D: Frei- oder Hallenbadanlagen für den Vereinsgebrauch.
Kat. E: Trainingsanlagen, für die Durchführung von Wettkämpfen nicht oder nur bedingt geeignet. Es ist von Fall zu Fall zu prüfen, ob sie für einen bestimmten Wettkampf verwendet werden können.
Kat. F: Frei- oder Hallenbadanlagen, welche vor Erlass der geltenden Bestimmungen der FINA gebaut wurden und als Folge davon den heute geltenden Bestimmungen nicht in allen Punkten entsprechen. Es ist von Fall zu Fall zu prüfen, ob sie für einen bestimmten Wettkampf verwendet werden können.