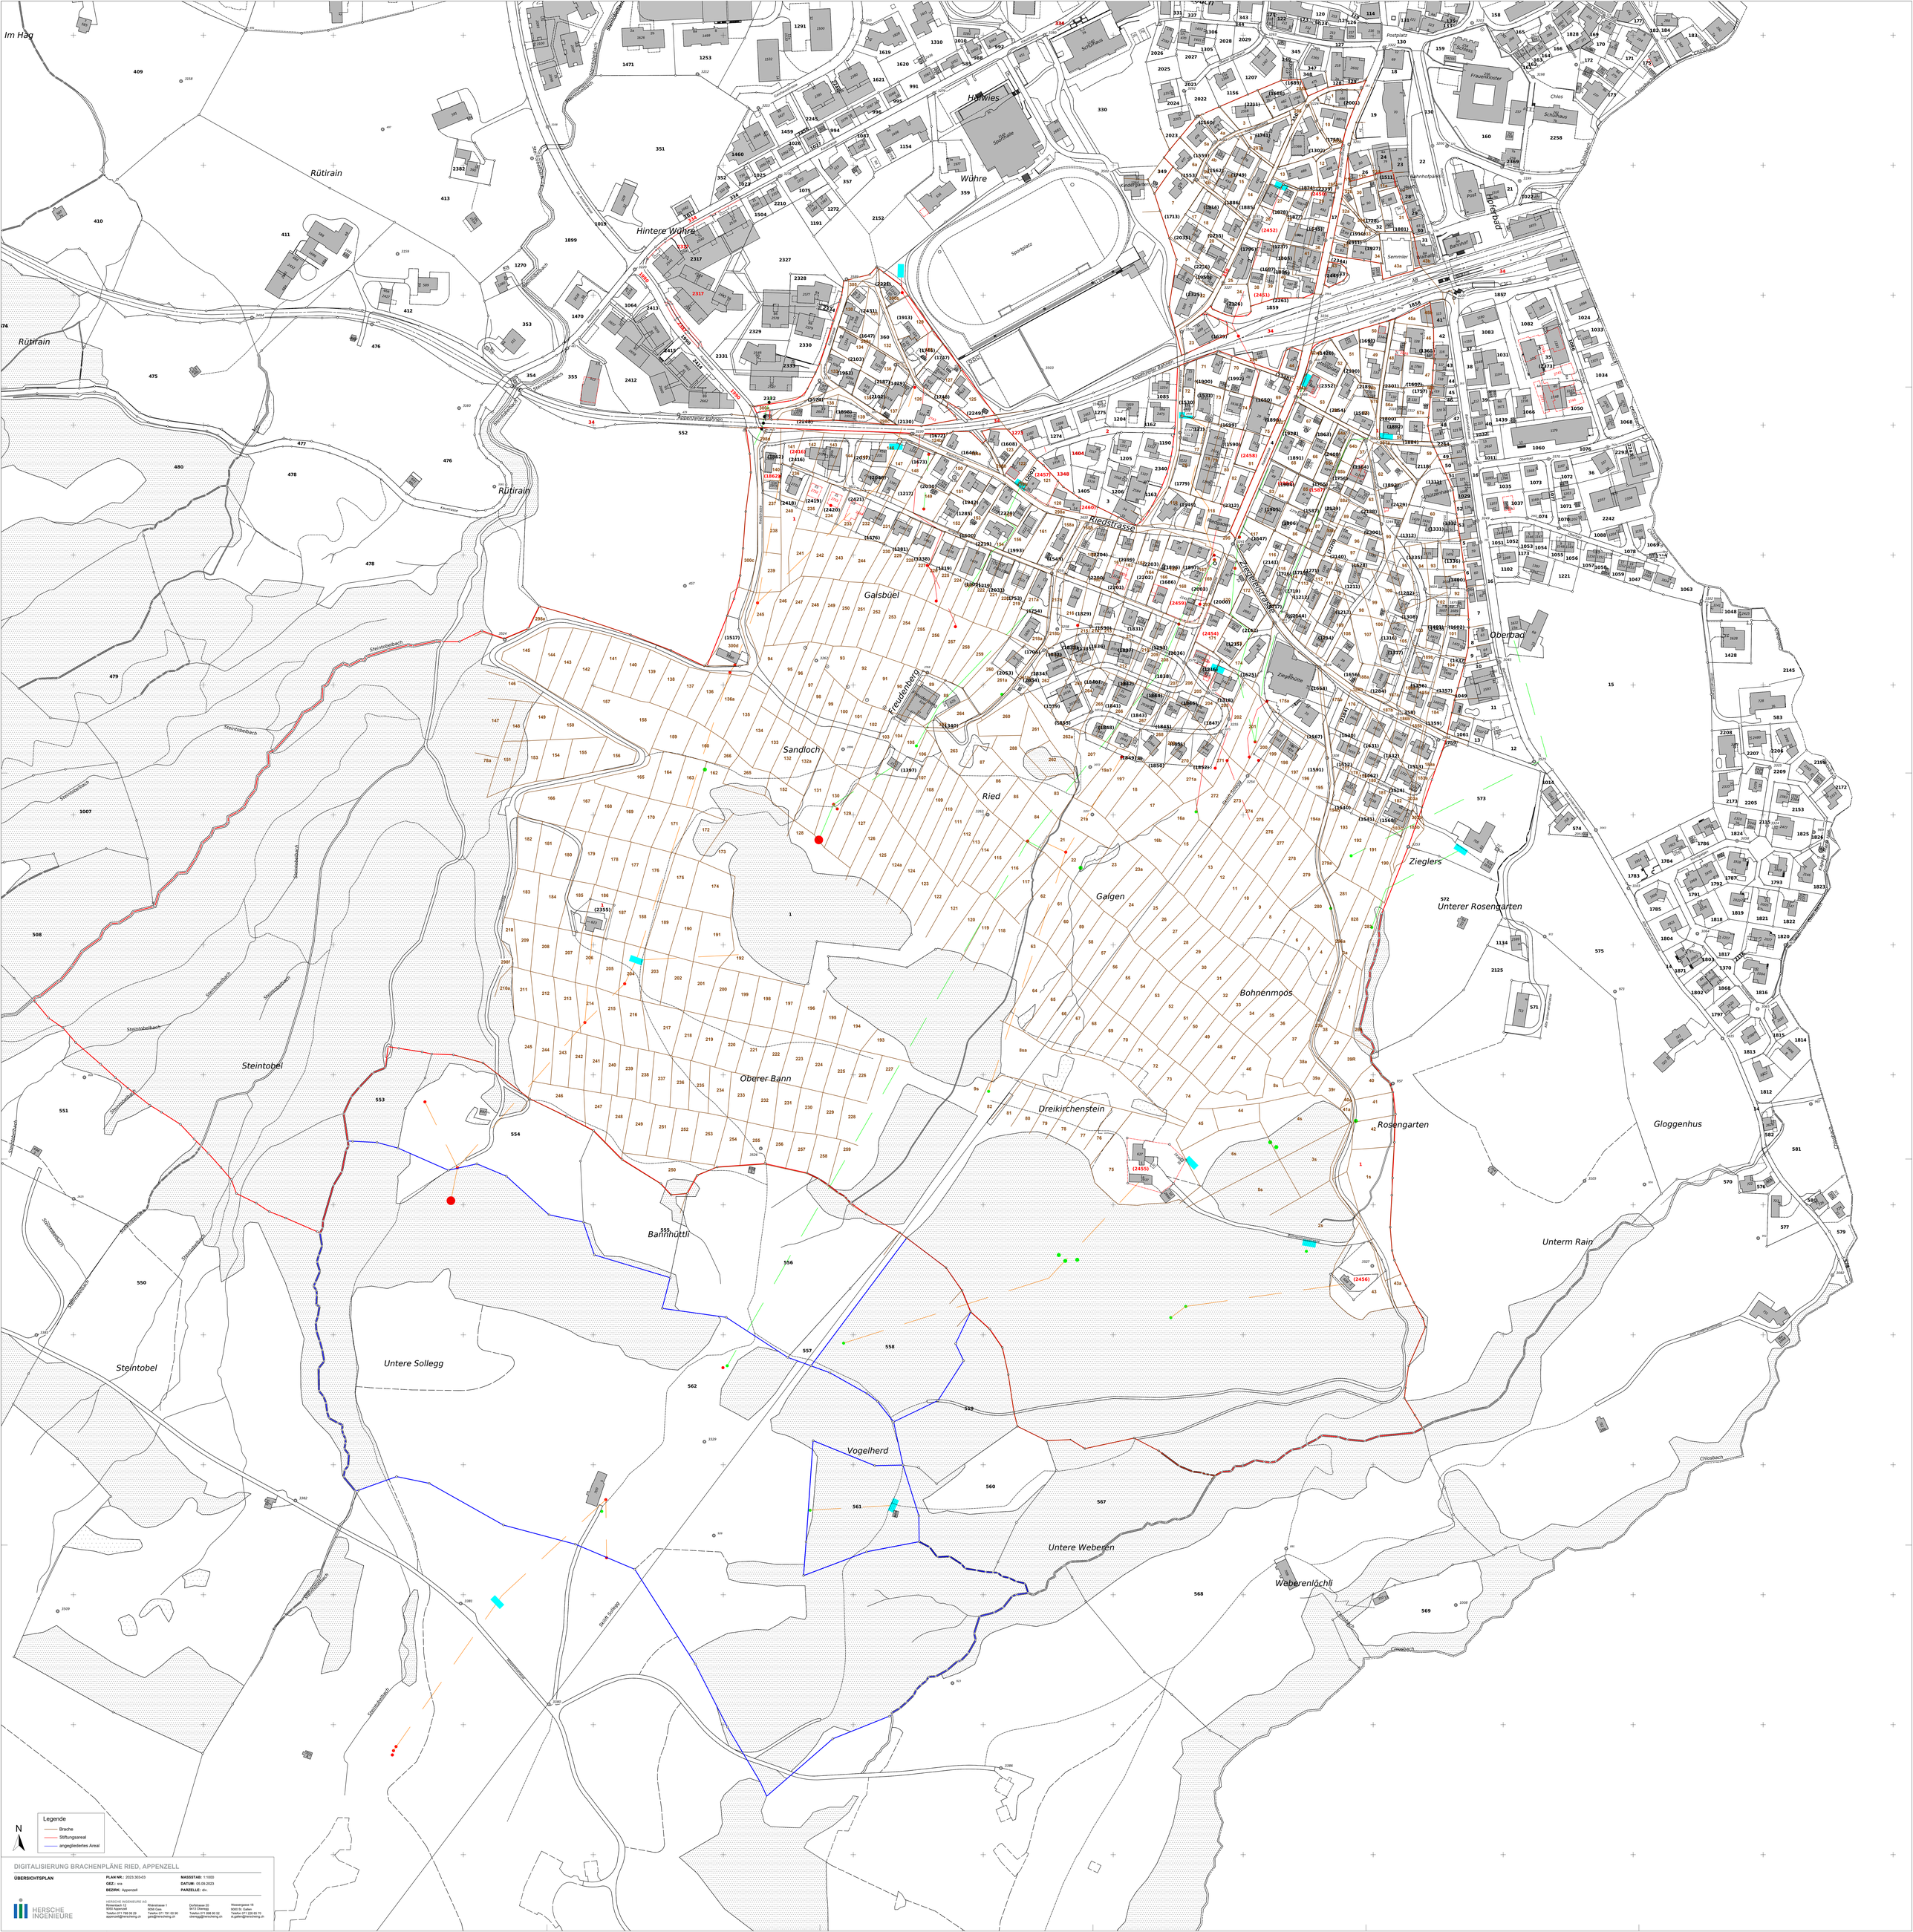

DIGITALISIERUNG BRACHENPLÄNE RIED, APPENZELL

ÜBERSICHTSPLAN

PLAN NR.: 2023.303-03
GEZ.: sra
BEZIRK: Appenzell
MASSSTAB: 1:1000
DATUM: 05.09.2023
PARZELLE: div.

HERSCHE INGENIEURE

HERSCHE INGENIEURE AG
Rinkenbach 12
9050 Appenzell
Telefon 071 788 06 29
appenzell@herscheing.ch

Rhinestrasse 1
9056 Gais
Telefon 071 791 00 90
gais@herscheing.ch

Dorfstrasse 20
9413 Oberegg
Telefon 071 888 80 52
oberegg@herscheing.ch

Wiesenglasse 18
9000 St. Gallen
Telefon 071 226 65 70
st.gallen@herscheing.ch