

Wasserversorgung Wolfhalden

Grundwasserschutzzonen um die Quelfassungen Najerriet Ost

Schutzzonenplan 1 : 1'000
Plan Nr. 2016-217/2

Entwurf	Gezeichnet	Datum	Bemerkung
Hae	Br	27.2.2017	
Hae	Br	13.7.2020	Vorprüfung
Hae	Br	7.7.2022	GE-Vers.


GEOLOGIEBÜRO LIENERT & HAERING AG
 9602 Bazenhaid
 Neue Industriestrasse 81
 Tel.: 071 371 17 33
 E-Mail: info@haering-geo.ch
 8589 Sitterdorf (TG)
 Langackerstrasse 9
 Tel.: 071 461 22 82
 www.haering-geo.ch

Vom Gemeinderat Reute zur öffentlichen Auflage verabschiedet am: _____

Der Gemeindepräsident: _____ Der Gemeindegeschreiber: _____

Öffentliche Auflage vom _____ bis _____

Vom Departement Bau und Volkswirtschaft Appenzell Ausserrhoden genehmigt am: _____

Döfl Biasotto, Regierungsrat: _____

Einsprachemöglichkeit vom _____ bis _____

Vom Bau- und Umweltschutzdepartement des Kantons Appenzell A.R. erlassen am: _____

Für das Bau- und Umweltschutzdepartement AI
Der Bauherr: _____ Leiterin Amt für Umwelt: _____

Ruedi Ulmann _____ Heike Summer _____

LEGENDE

Grundwasserschutzzonen


	Praktische Umgrenzung	Hydrogeologische Umgrenzung
Zone S1		
Zone S2		
Zone S3		

Gefahrenkataster

- Schmutzwasserleitung
- Schmutzwasser-Druckleitung
- Gütleitung mit Zapfstelle
- Gütleitbehälter; a.B. = ausser Betrieb
- Mistlager
- Siloballen
- Laufhof
- Grünfuetersilo
- Dieseltank
- Parkplatz

Weitere Angaben

- Quellschacht mit Fassungs- und Quellaufleitung
- Weidbrunnen

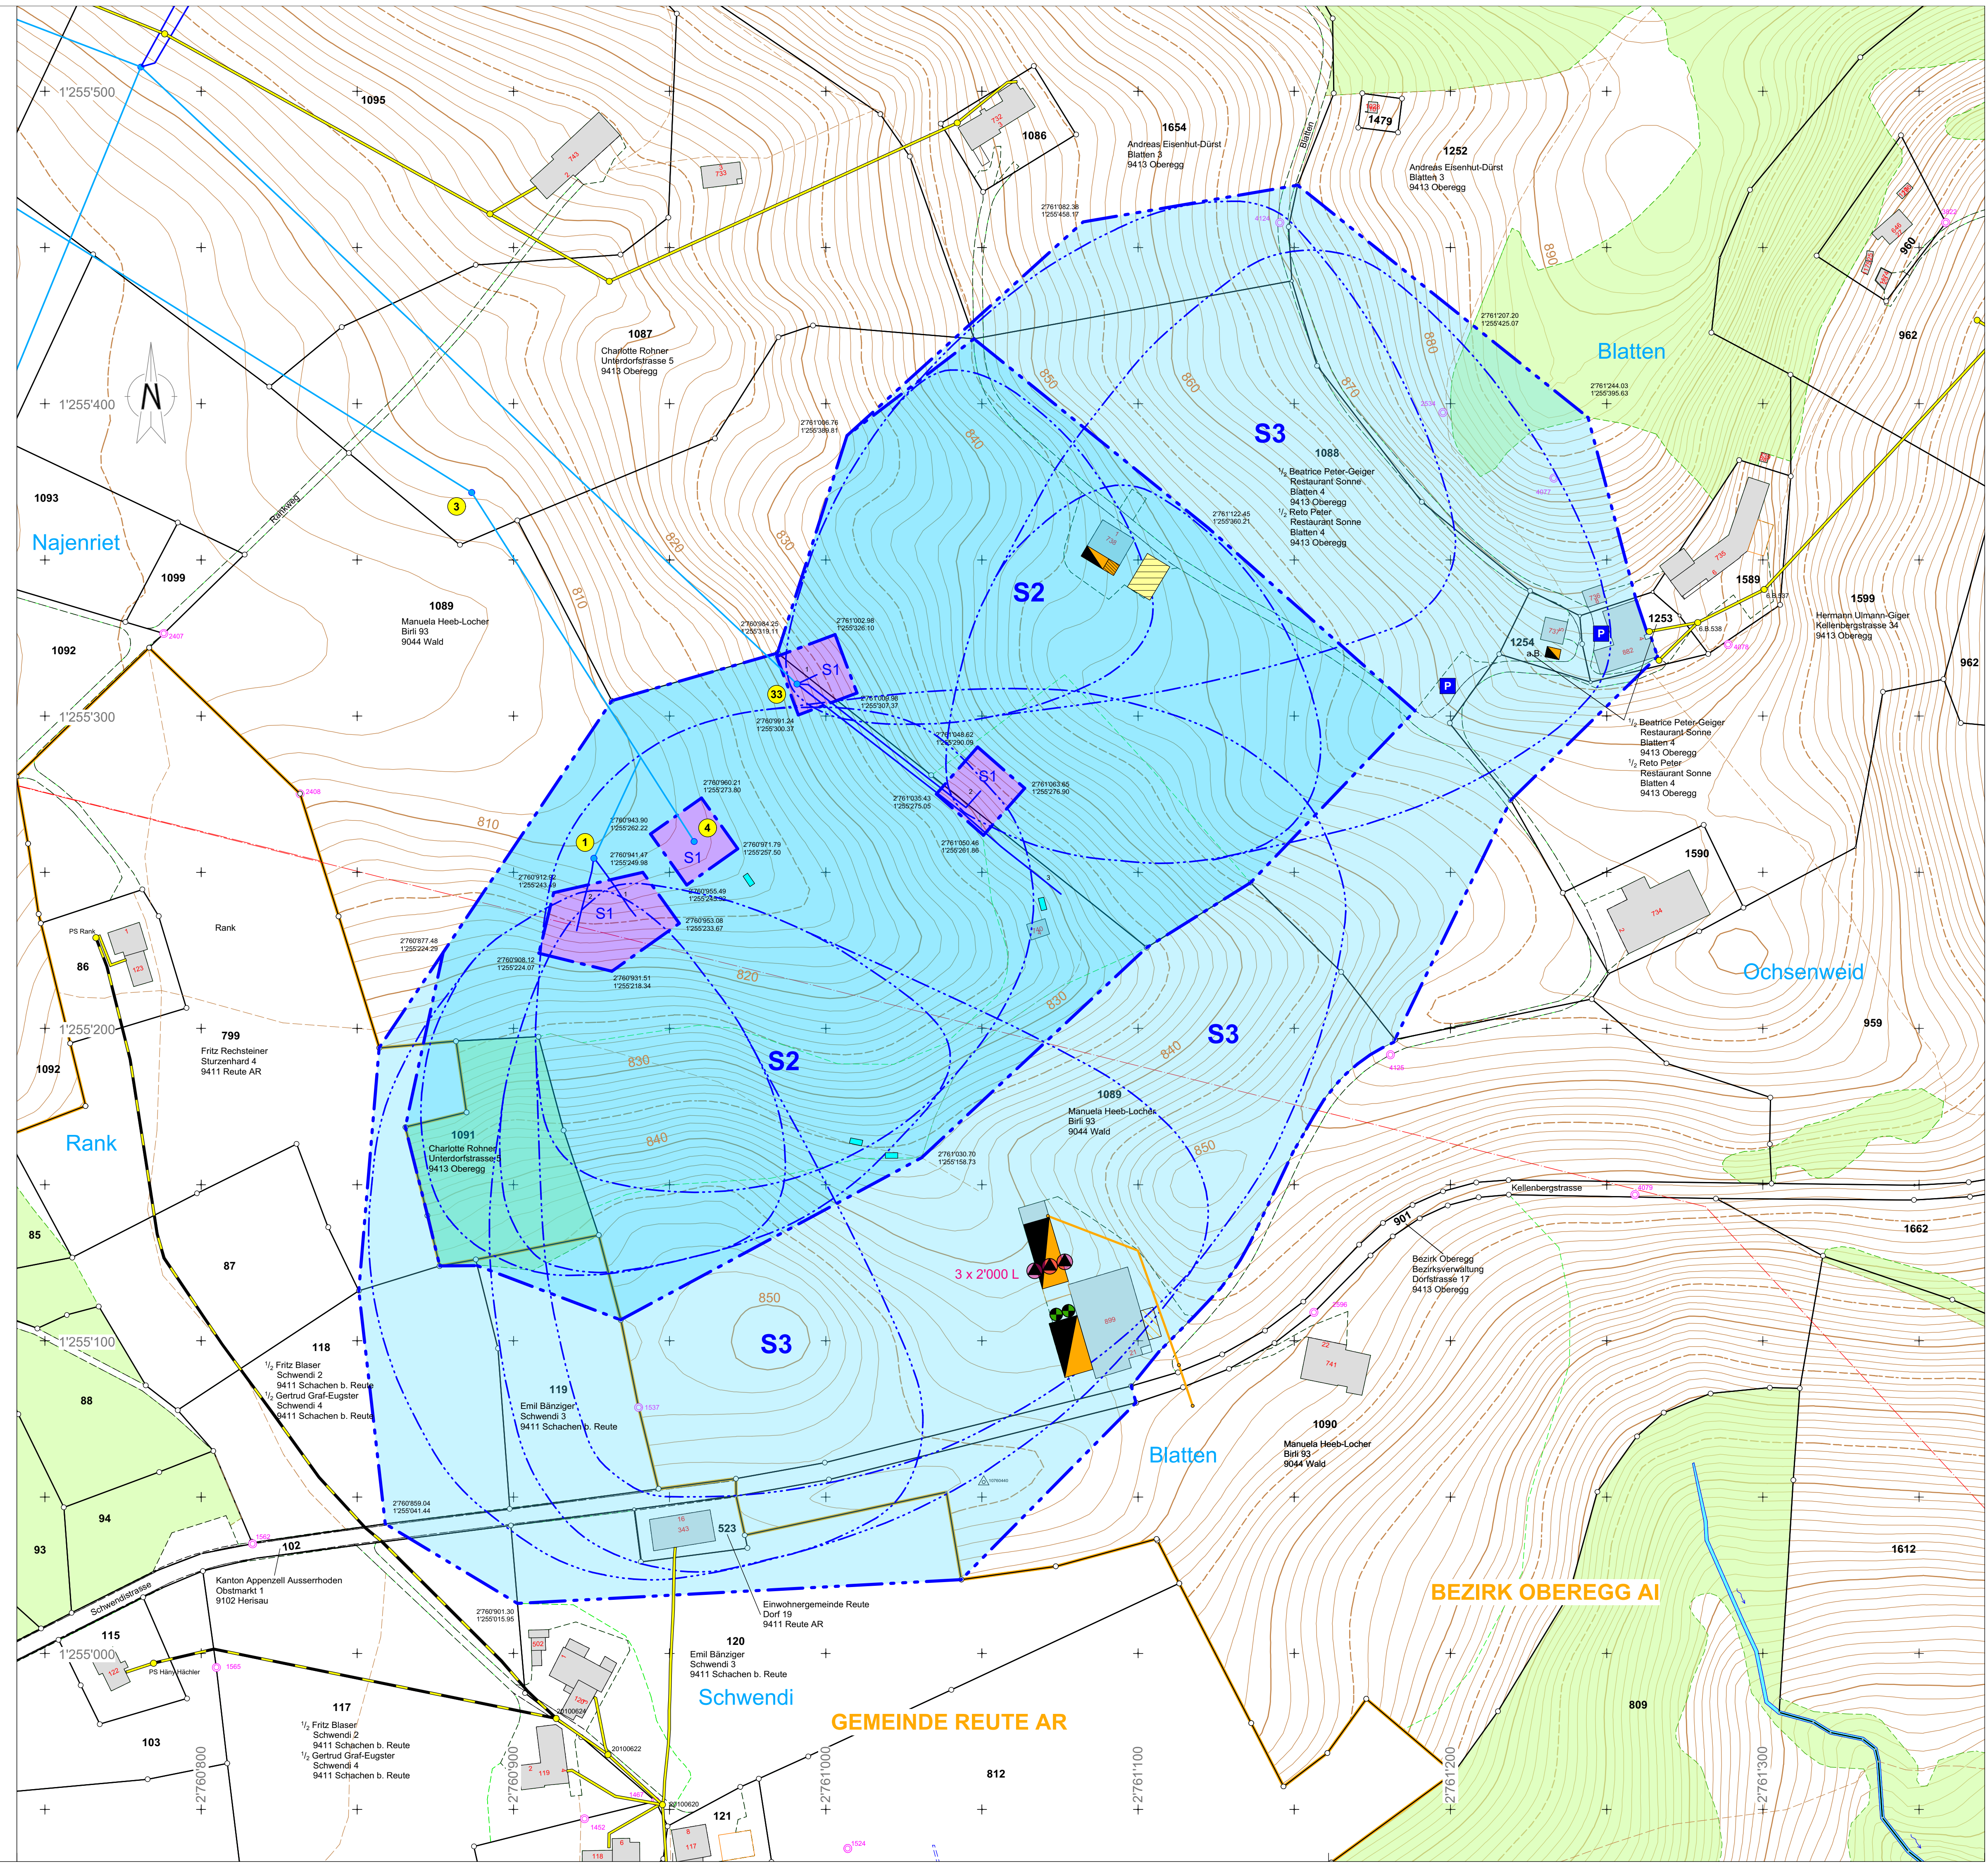

GEMEINDE REUTE AR

BEZIRK OBeregG AI