

Kanton Appenzel i.Rh.
 Bezirk Oberegg
 Projektverfasser:
 Hersche Ingenieure AG
 Dorfstrasse 20
 9413 Oberegg
 Grundigentümer:
 Rhode Kornberg
 Hans Sonderegger
 Baumert 3, 9450 Altdorf
 Auftraggeber:
 Appenzeller Wind AG
 Weststrasse 13
 9413 Oberegg

WINDENERGIEPROJEKT OBBEREGG AI

2x Enercon E-126 EPI 4200kW
 Anlagenkoordinaten

	X	Y	Z
T1	2757344	1252243	1109 m ü.M.
T2	2757070	1252254	1110 m ü.M.


Sanierung und Ausbau Waldstrasse Oberfeld Parz. Nr. 547

Machbarkeitsstudie

Längenprofil

Der Geschütelter: Appenzeller Wind AG
 Der Grundigentümer: Rhode Kornberg, Hans Sonderegger
 Der Projektverfasser: Hersche Ingenieure AG

Nr. 2016.387-12
 Maßstab: 1:500/100
 Gr. 60/168
 Datum: 08. Februar 2017
 Rev.



Profil Nr.	0.000	0.010	0.025	0.050	0.075	0.100	0.125	0.150	0.175	0.200	0.225	0.250	0.275	0.2875	0.300	0.325	0.350	0.375	0.400	0.425	0.450	0.500	0.550	0.600	0.650	
Distanzen	0.00	-10.00	-10.00	-15.00	-25.00	-25.00	-25.00	-25.00	-25.00	-25.00	-25.00	-25.00	-25.00	-12.50	-12.50	-25.00	-25.00	-25.00	-25.00	-25.00	-25.00	-25.00	-25.00	-50.00	-50.00	-37.87
Terrainhöhen	1085.00	1085.00	1085.76	1087.35	1089.00	1091.21	1093.47	1095.71	1098.00	1100.35	1102.74	1105.17	1107.64	1110.14	1112.67	1115.25	1117.87	1120.51	1123.19	1125.92	1128.69	1131.50	1134.35	1137.24	1140.16	1143.11
Projekthöhen	1085.00	1085.00	1087.35	1089.00	1091.21	1093.47	1095.71	1098.00	1100.35	1102.74	1105.17	1107.64	1110.14	1112.67	1115.25	1117.87	1120.51	1123.19	1125.92	1128.69	1131.50	1134.35	1137.24	1140.16	1143.11	1146.07
Richtungen	Radius = 30.00m L = 15.19m	Gerade L = 19.73m	Radius = 30.00m L = 20.44m	Radius = 30.00m L = 50.00m	Gerade L = 37.82m	Radius = 30.00m L = 46.83m	Radius = 30.00m L = 19.39m	Gerade L = 10.83m	Radius = 30.00m L = 22.46m	Gerade L = 60.91m	Radius = 30.00m L = 17.45m	Radius = 120.00m L = 11.38m	Radius = 30.00m L = 14.56m	Gerade L = 26.63m	Radius = 30.00m L = 20.05m	Gerade L = 48.10m	Radius = 100.00m L = 49.80m	Gerade L = 28.32m	Radius = 30.00m L = 47.20m	Gerade L = 44.44m						