





# Projektplan

M 1:1000

## Legende:

-  Kabelleitung bestehend
-  Mittelspannung neu

## Grabenprofil

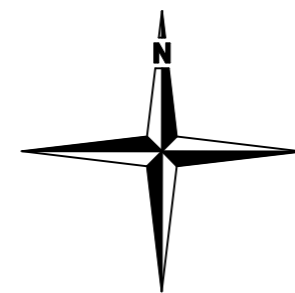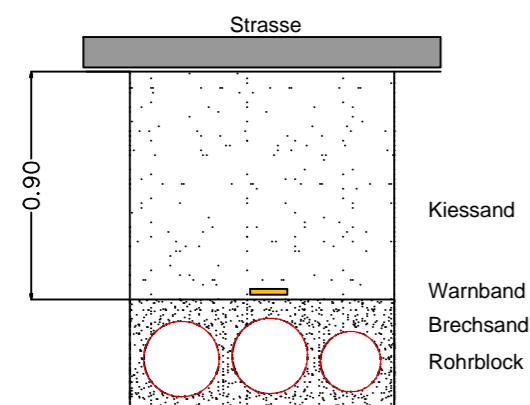

Elektroplanung für Elektrizitätswerke,  
Industrie und Gewerbe

EVU-Beratung AG  
9403 Goldach, 9326 Horn, Telefon 071 841 30 50  
info@evu-beratung.ch, www.evu-beratung.ch



Elektra Oberegg

20kV Kabelleitung Windkraftwerk 1-  
Windkraftwerk 2  
Projektplan

Plangröße 400x533	Gezeichnet Geändert	06.02.2017/Mg
Massstab 1:1000	Geändert Geändert	

212956/2.2

Windkraftwerk 2

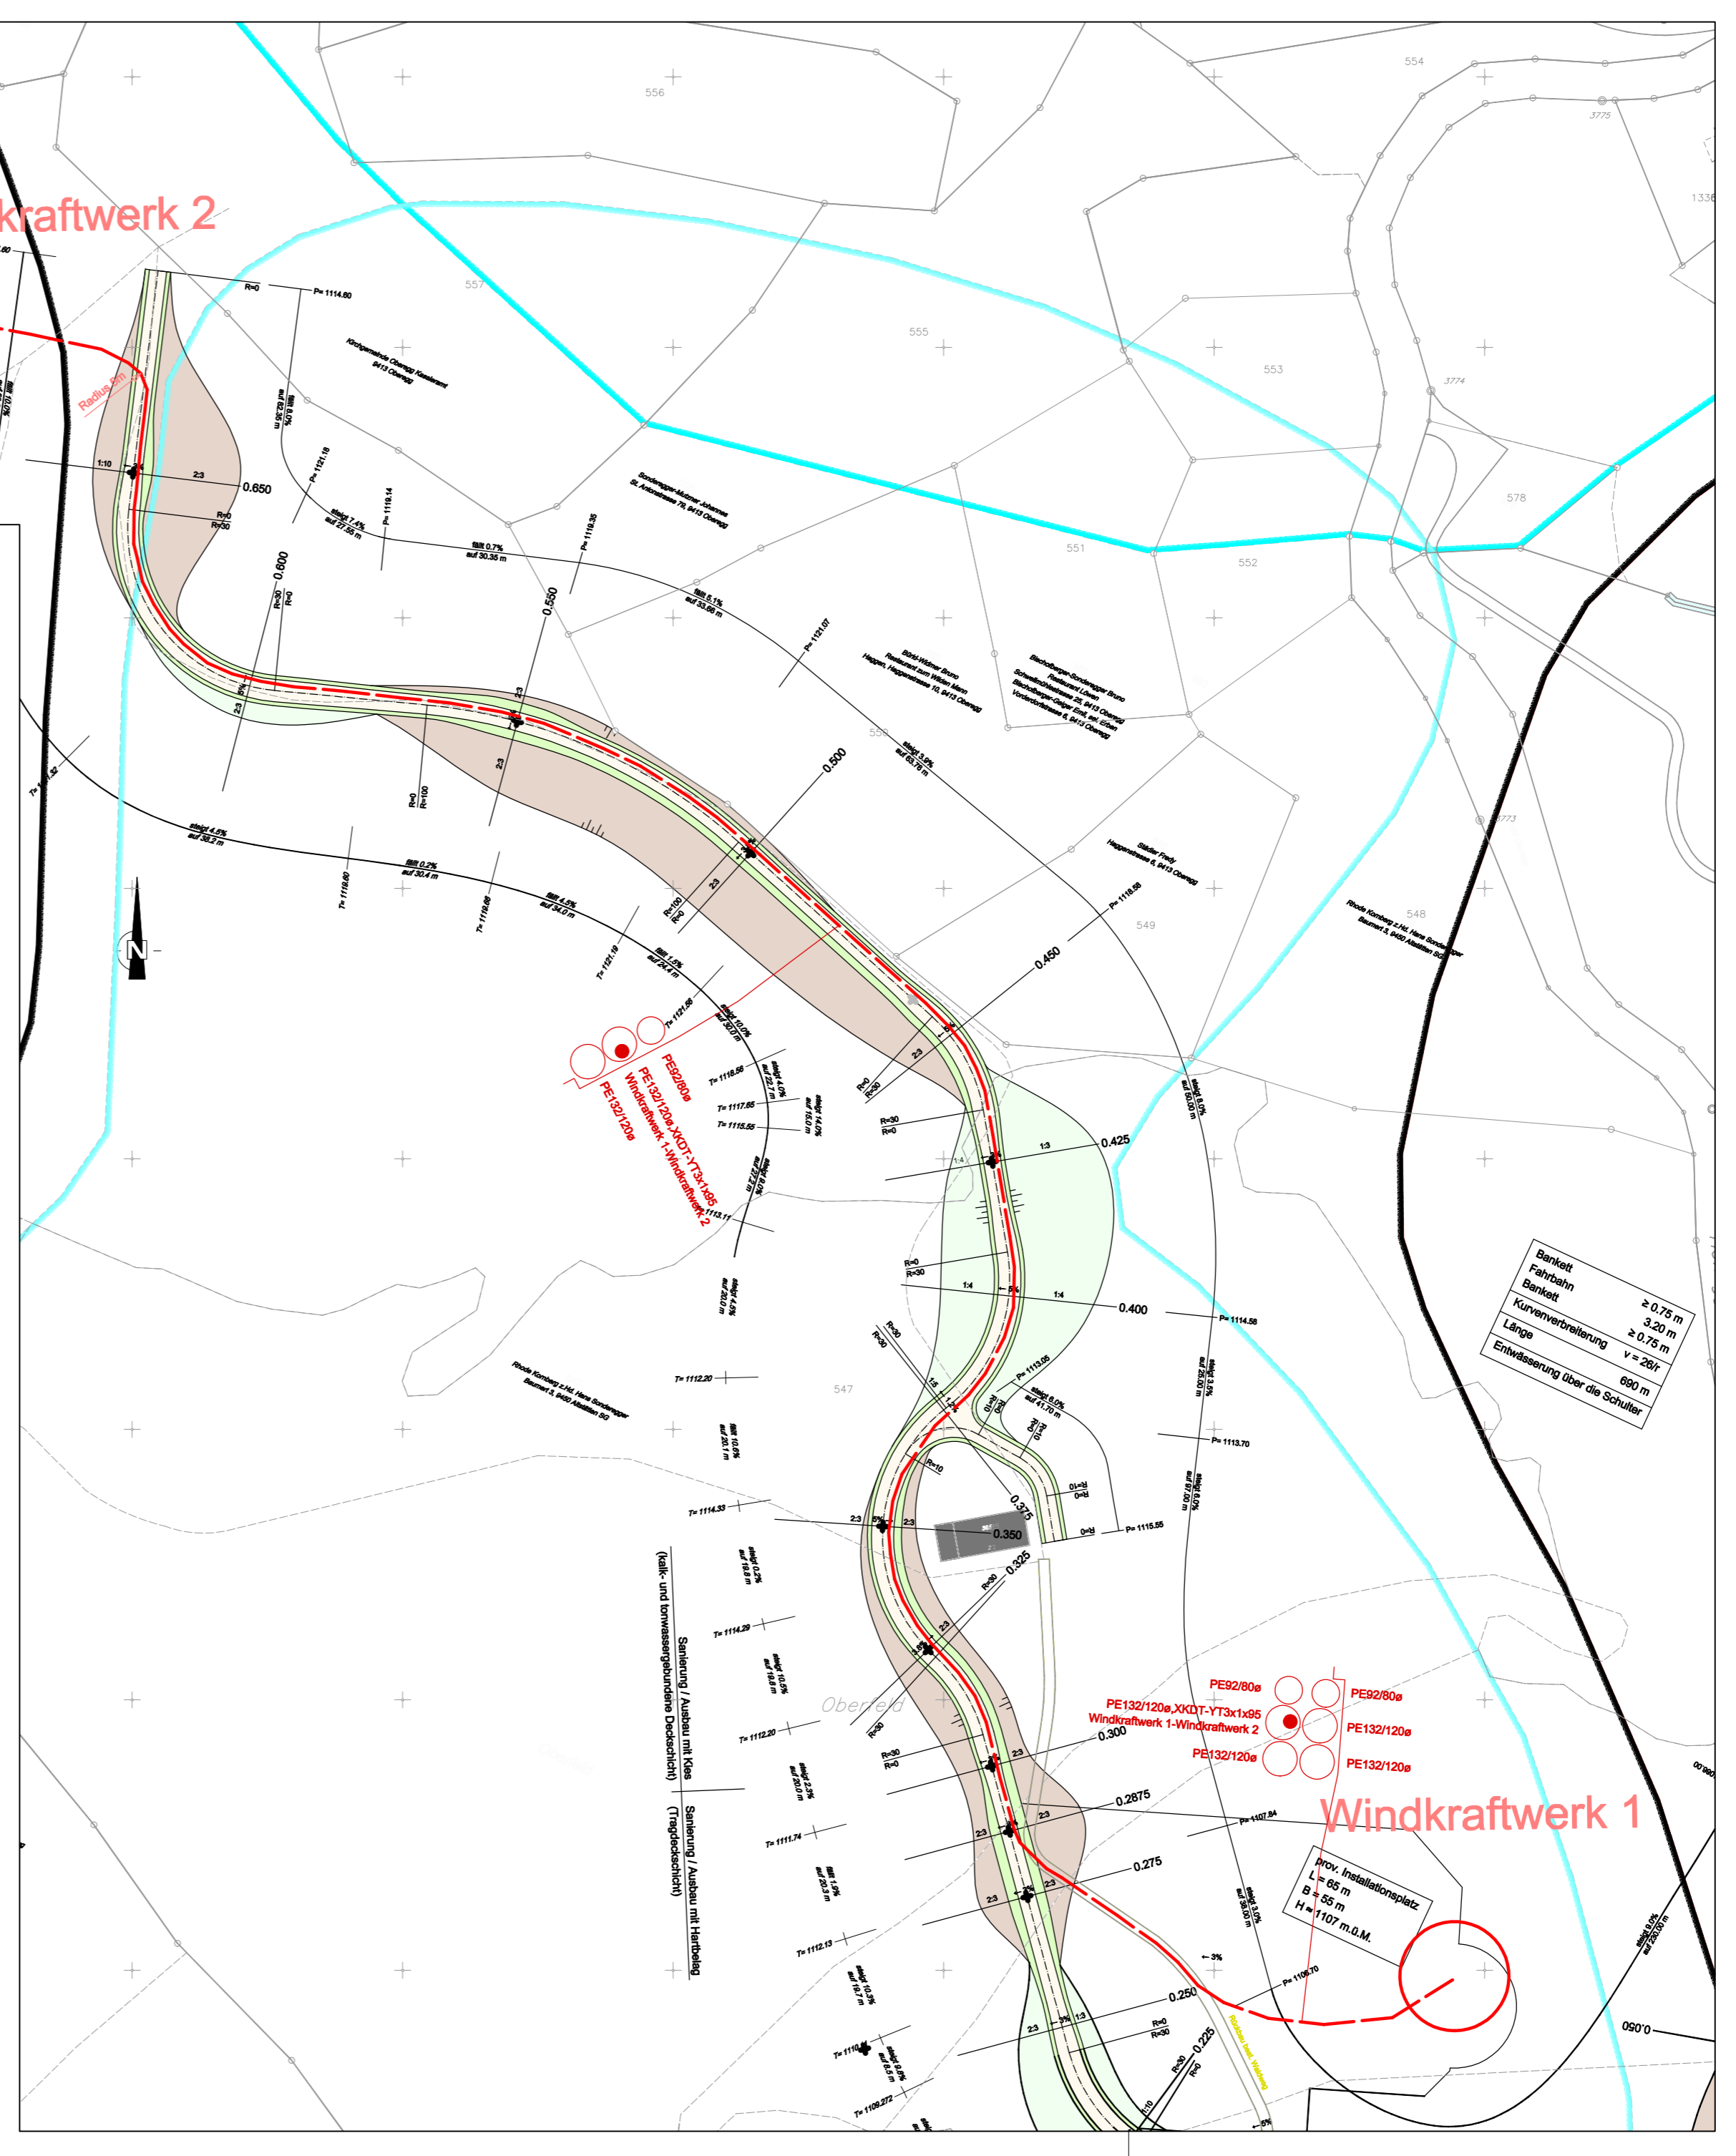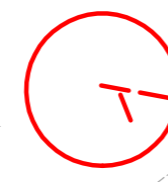

Windkraftwerk 1

prov. Installationsplatz  
L = 66 m  
B = 55 m  
H = 1107 m d.M.