

| Entwurf | Gezeichnet | Geprüft | Datum | Beilage Nr. 03.04-1 |
|---------|------------|---------|------------|----------------------------|
| dca | nrn | dca | 22.04.2024 | |

| Anderungen | Geprüft | Datum | Konto Nr. 5113.5010.02 |
|------------|---------|-------|--------------------------------|
| a | | | Projekt Nr. 3109-0113 |
| b | | | Plan Nr. 3109-0113-31-1 |
| c | | | Format 60 x 147 cm |
| d | | | |


Legende

- projektiert:**
- Belagsersatz Fahrbahn, Ergänzung Fundationsschicht
 - Neuer Geh- und Radweg, Ergänzung Fundationsschicht
 - Trennstreifen
 - Bankett
 - Anpassung Vorplätze und Einfahrten, Materialisierung analog Bestand
 - Einschnitt
 - Aufschüttung

Stand AV-Grundlage: 27.02.2023

Strassengeometrie

| | |
|----------------------|---------------|
| Bankett links | 0.50 m |
| Fahrbahn 2 x 2.95 m | 5.90 m |
| Grünstreifen rechts | 0.80 m |
| Rad- / Gehweg rechts | 2.00 m |
| Bankett rechts | 0.30 m |
| Gesamtbreite | 9.50 m |

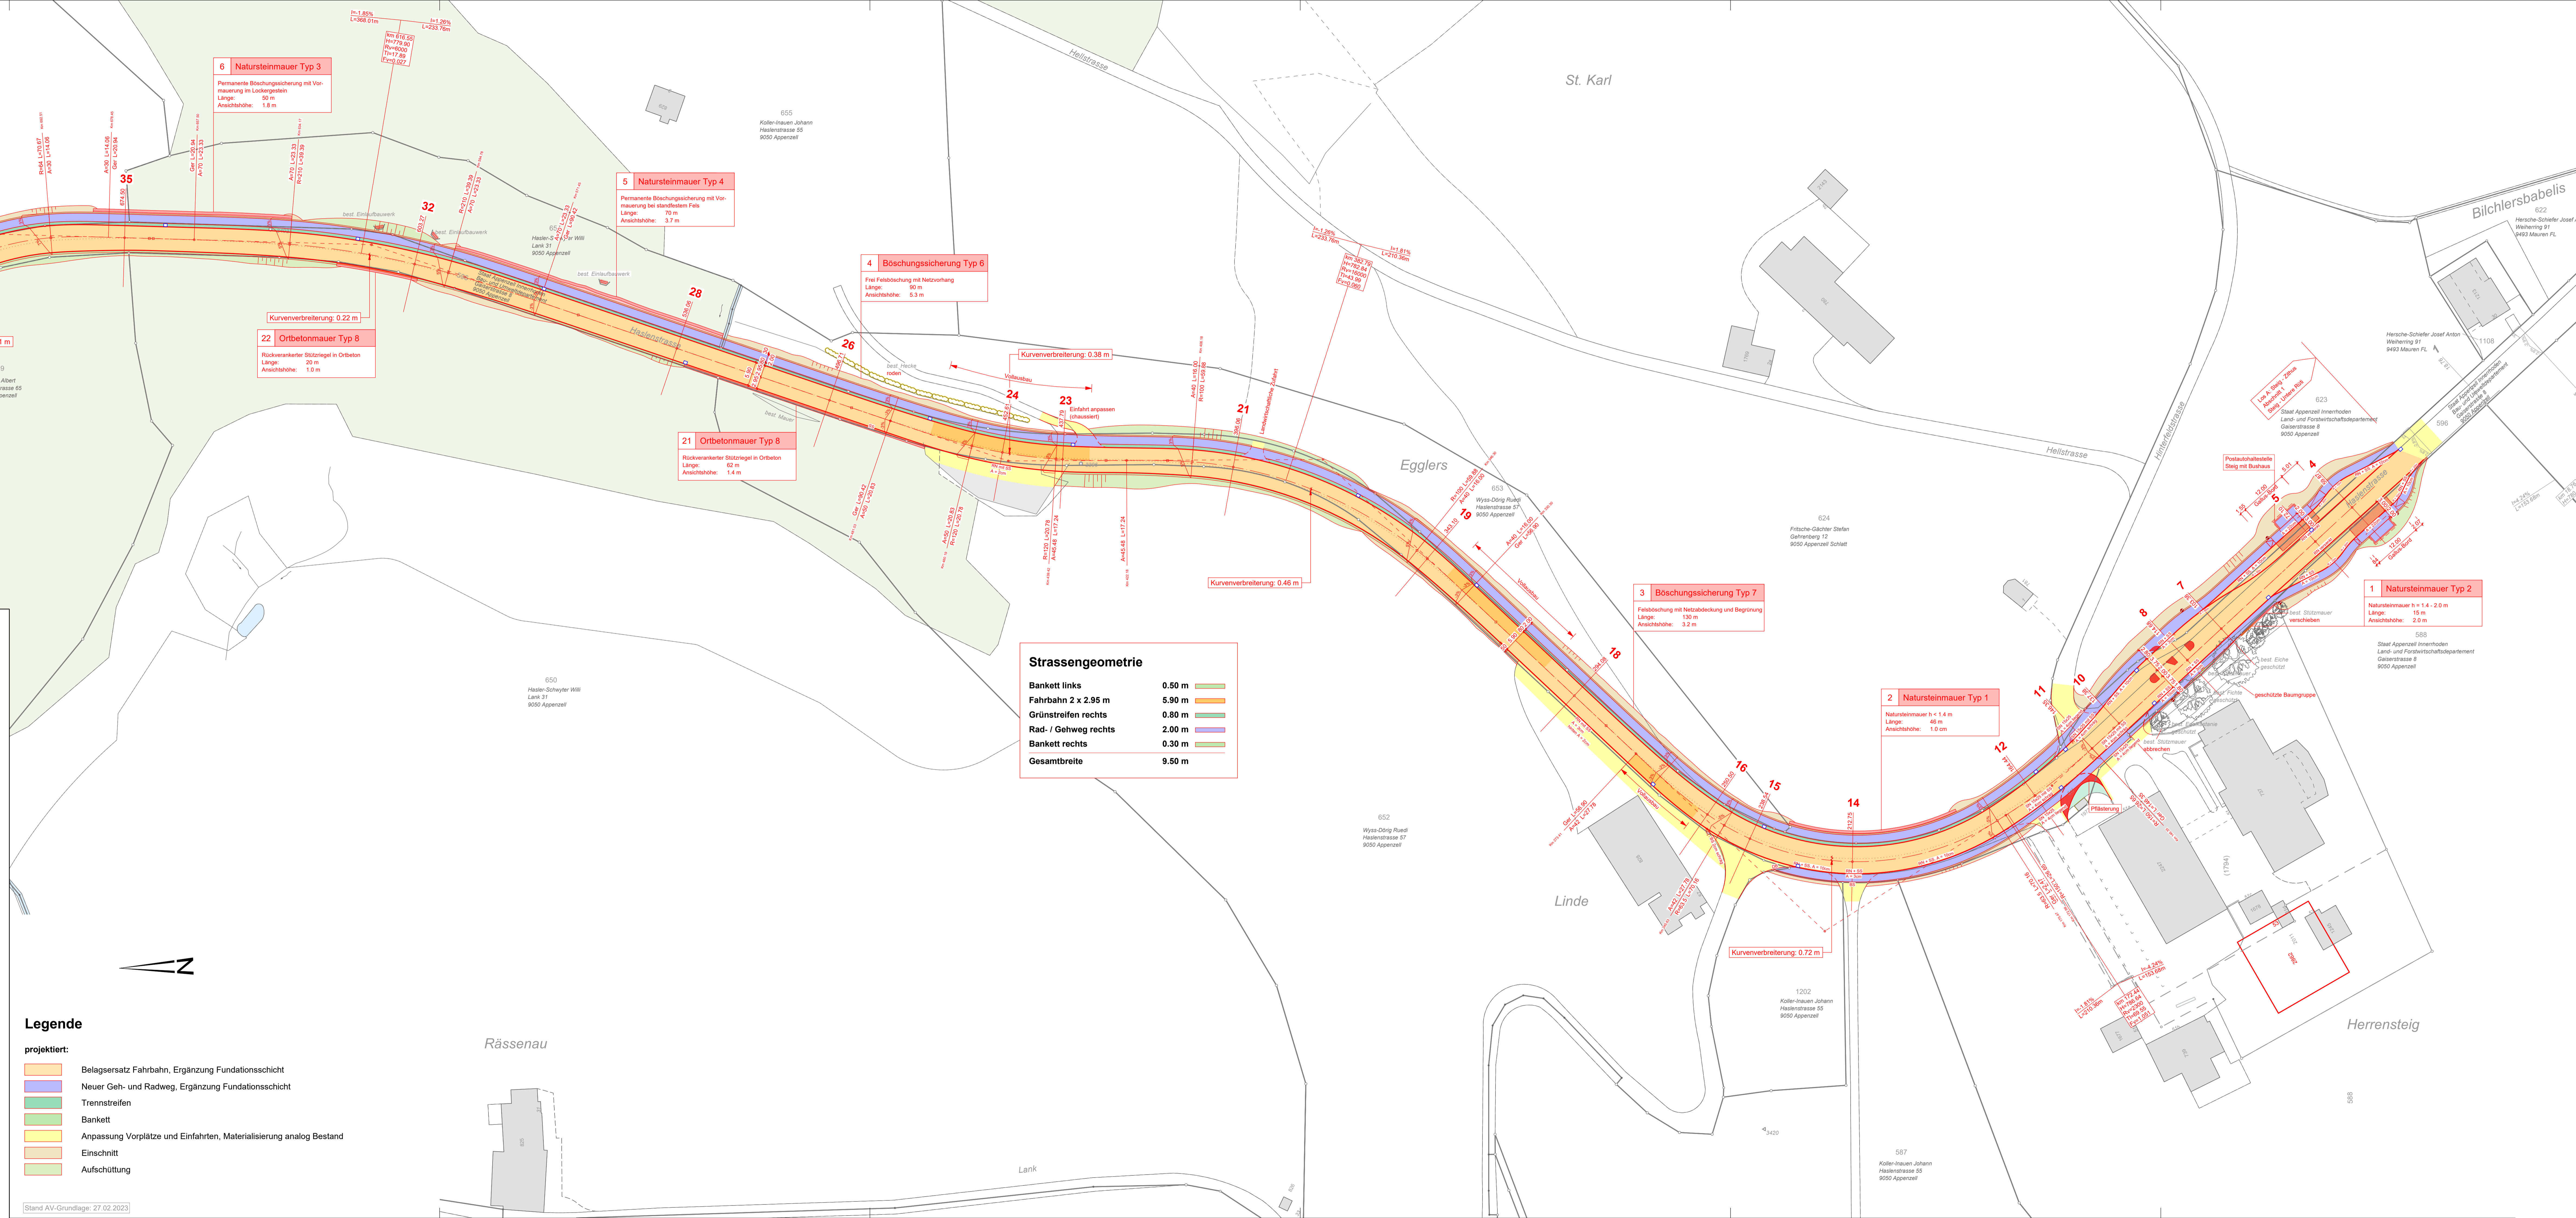

Rässenau

Linde

Herrensteig

St. Karl

Egglers