

Entwurf	Gezeichnet	Geprüft	Datum
dca	nrn	dca	22.04.2024


  

Anderungen	Geprüft	Datum
a		
b		
c		
d		

**Legende**

- projektiert:**
- Belagsersatz Fahrbahn, Ergänzung Fundationsschicht
  - Neuer Geh- und Radweg, Ergänzung Fundationsschicht
  - Trennstreifen
  - Bankett
  - Anpassung Vorplätze und Einfahrten, Materialisierung analog Bestand
  - Einschnitt
  - Aufschüttung

Stand AV-Grundlage: 27.02.2023

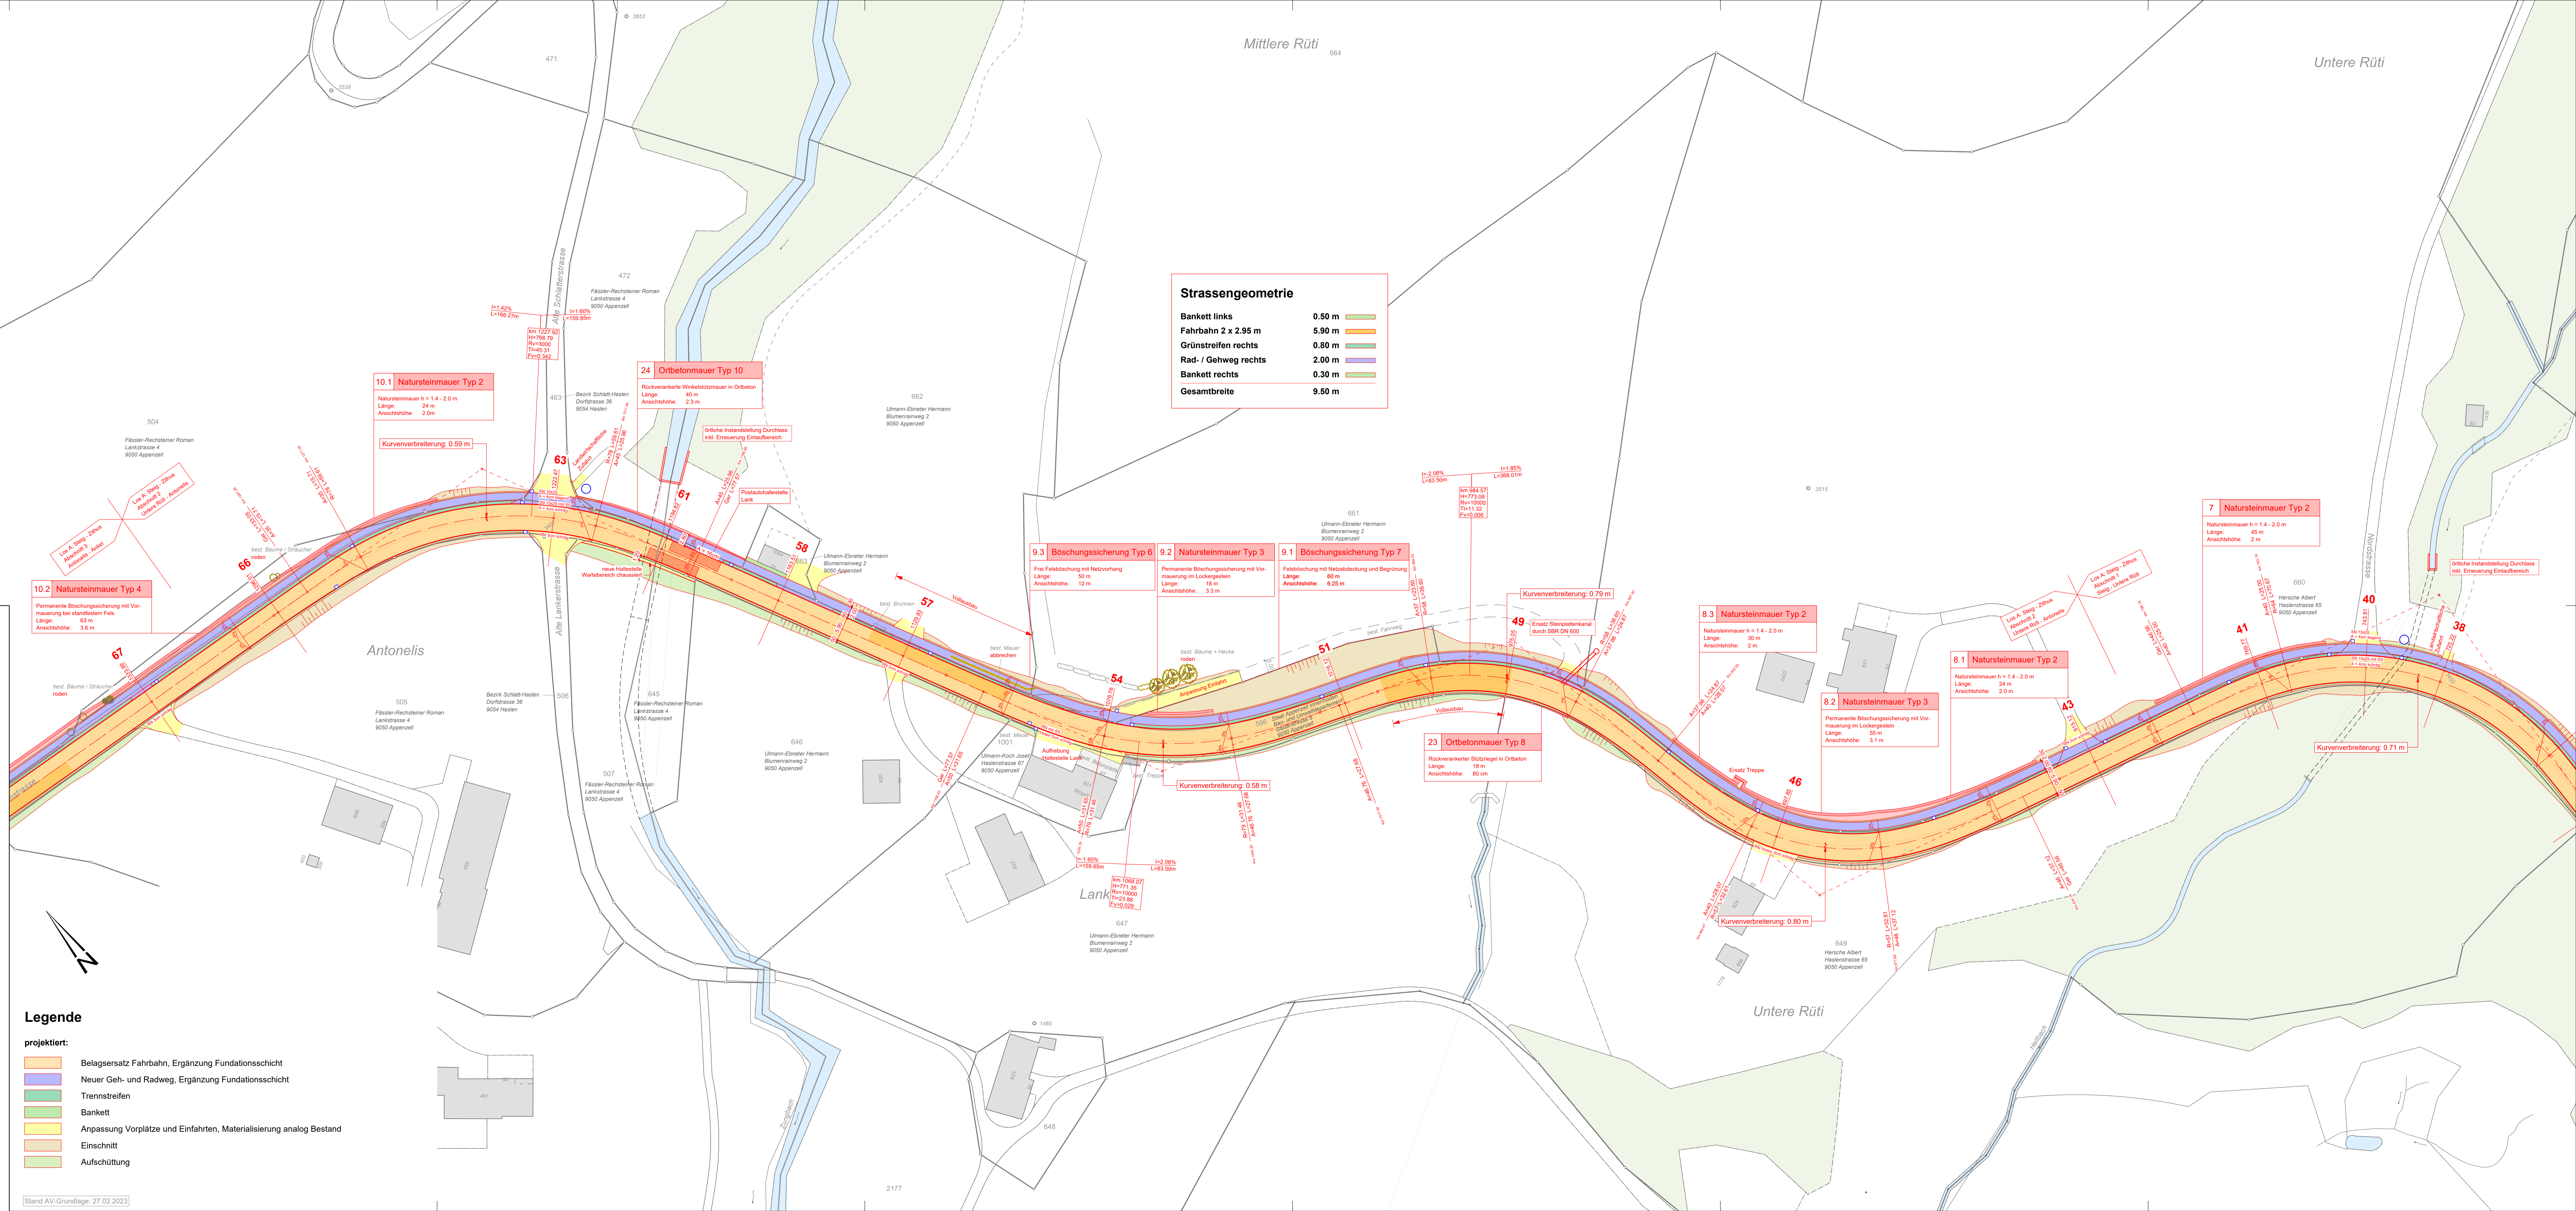

**Strassengeometrie**

Bankett links	0.50 m
Fahrbahn 2 x 2.95 m	5.90 m
Grünstreifen rechts	0.80 m
Rad- / Gehweg rechts	2.00 m
Bankett rechts	0.30 m
<b>Gesamtbreite</b>	<b>9.50 m</b>