


Staatsstrasse Nr. 1032, Haslenstrasse
Bezirke Appenzell und Schlatt - Haslen

Geh- und Radweg Haslenstrasse

Los A: Steig bis Zithus

Auflageprojekt
Landerwerb 1:500
Abschnitt 2: Untere Rütli - Antonelis

Entwurf	Gezeichnet	Geprüft	Datum	Beilage Nr. 03.09-2
dca	fke	dca	22.04.2024	
Änderungen				Konto Nr. 6113.5010.02
	Geprüft	Datum	Projekt Nr. 3109-0113	
a			Plan Nr. 3109-0113-36-2	
b			Format 60 x 147 cm	
c				
d				

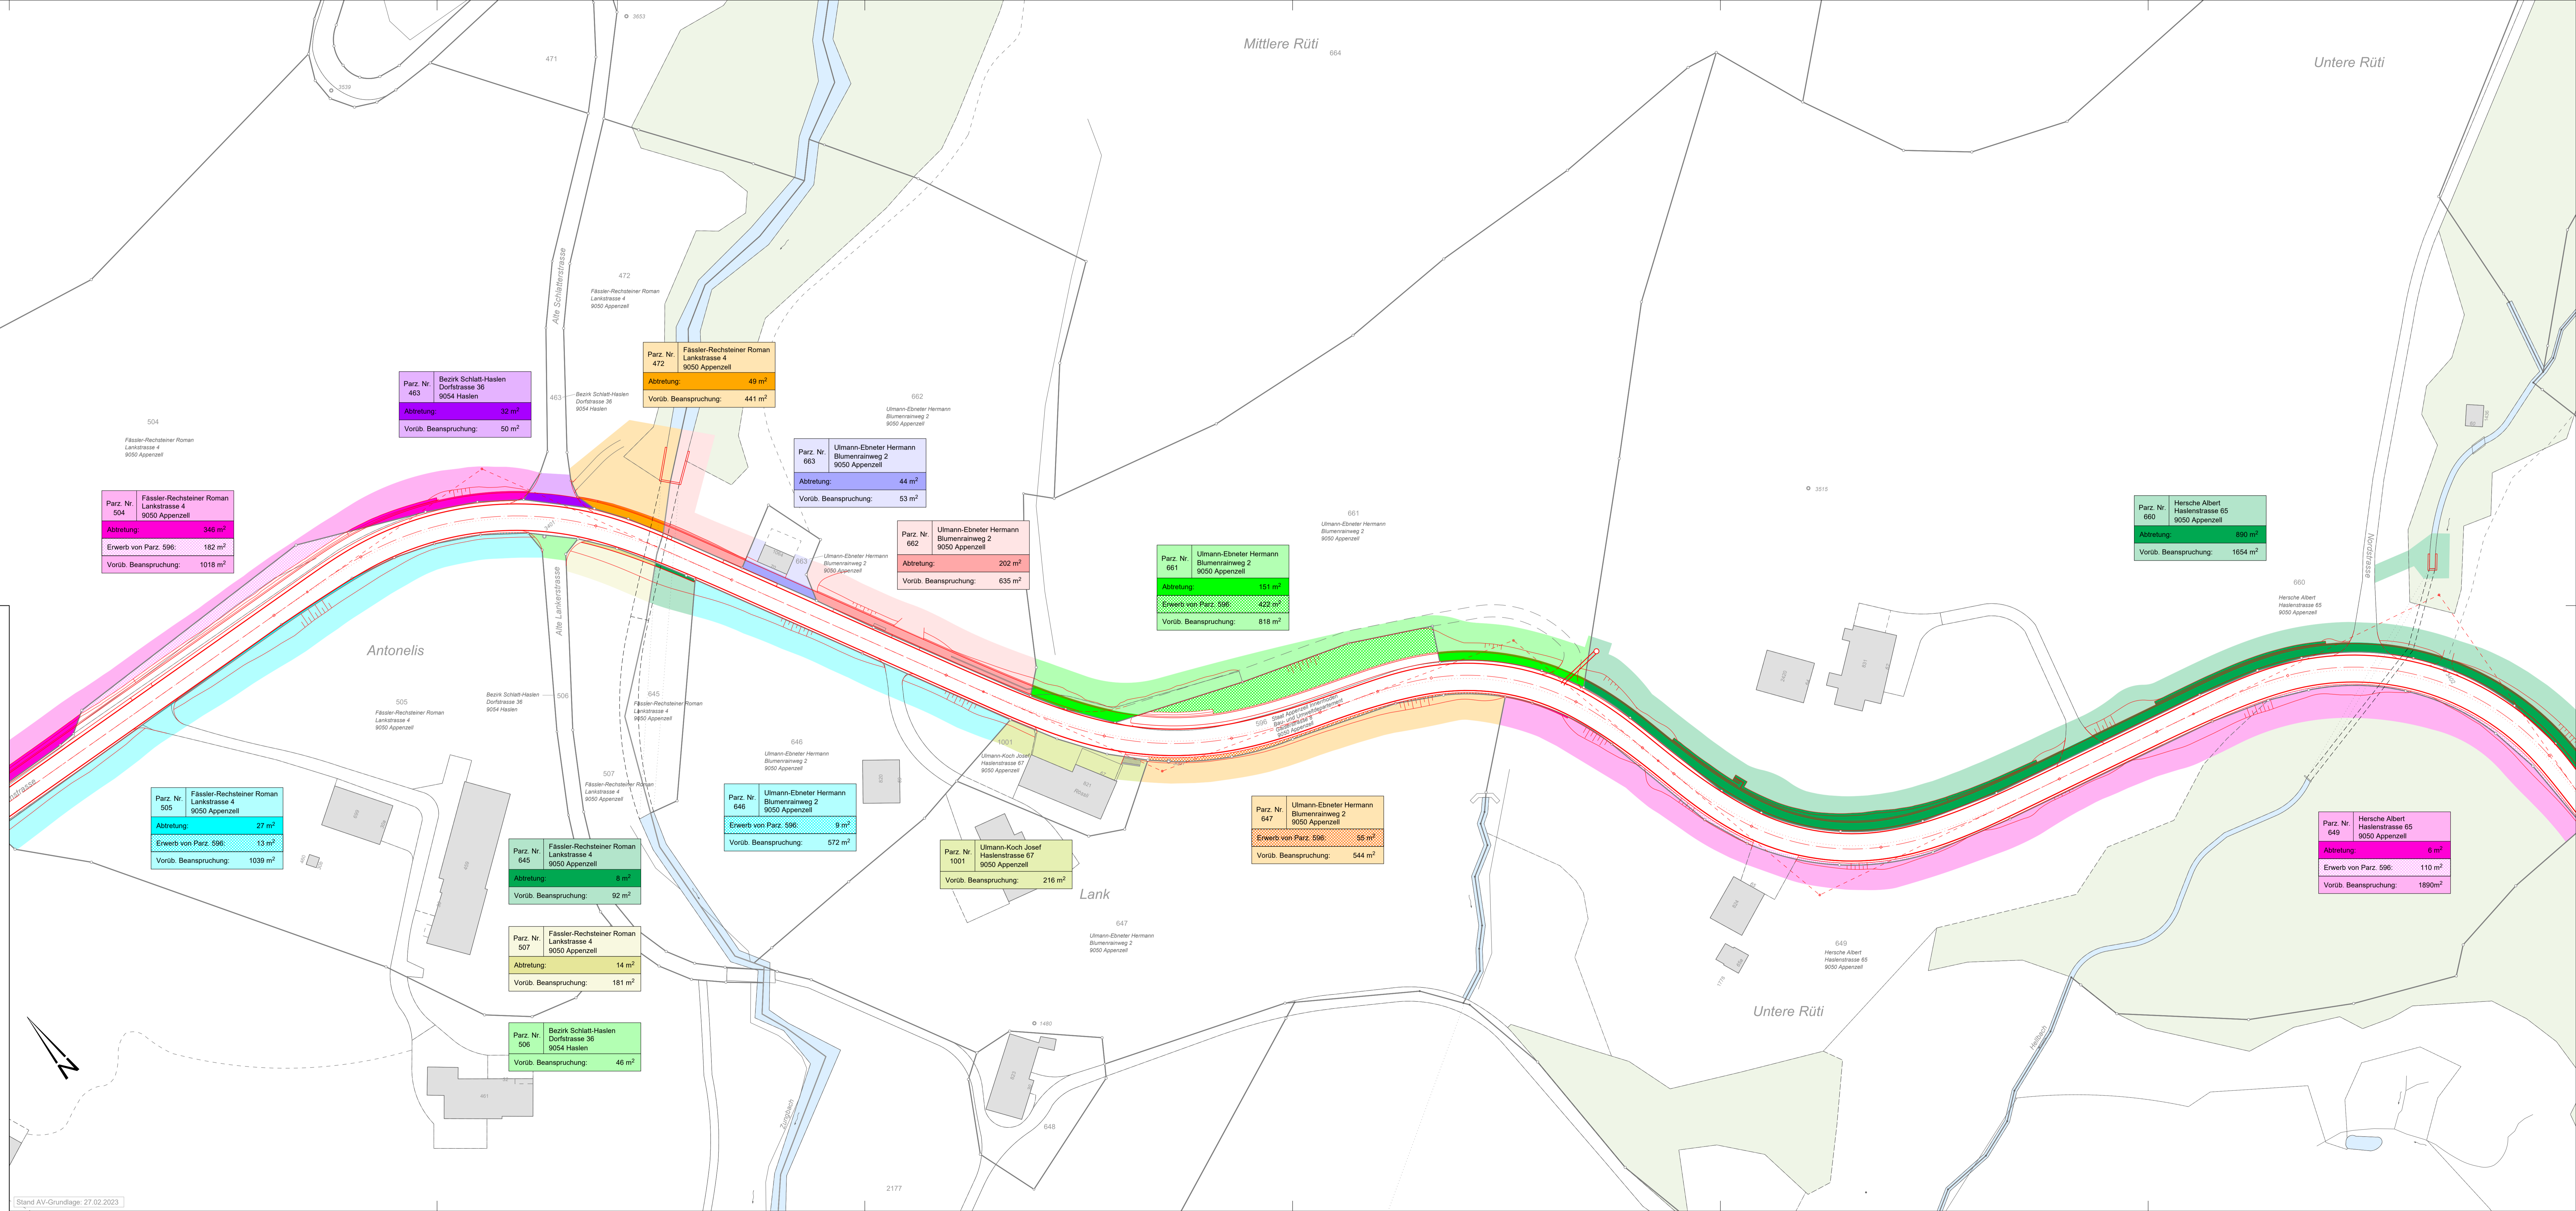

Parz. Nr. 504
Fässler-Rechtsteiner Roman
Lankstrasse 4
9050 Appenzell
Abtretung: 346 m²
Erwerb von Parz. 596: 182 m²
Vorüb. Beanspruchung: 1018 m²

Parz. Nr. 463
Bezirk Schlatt-Haslen
Dorfstrasse 36
9054 Haslen
Abtretung: 32 m²
Vorüb. Beanspruchung: 50 m²

Parz. Nr. 472
Fässler-Rechtsteiner Roman
Lankstrasse 4
9050 Appenzell
Abtretung: 49 m²
Vorüb. Beanspruchung: 441 m²

Parz. Nr. 663
Ulmann-Ebnetter Hermann
Blumenrainweg 2
9050 Appenzell
Abtretung: 44 m²
Vorüb. Beanspruchung: 53 m²

Parz. Nr. 662
Ulmann-Ebnetter Hermann
Blumenrainweg 2
9050 Appenzell
Abtretung: 202 m²
Vorüb. Beanspruchung: 635 m²

Parz. Nr. 661
Ulmann-Ebnetter Hermann
Blumenrainweg 2
9050 Appenzell
Abtretung: 151 m²
Erwerb von Parz. 596: 423 m²
Vorüb. Beanspruchung: 818 m²

Parz. Nr. 660
Hersche Albert
Haslenstrasse 65
9050 Appenzell
Abtretung: 890 m²
Vorüb. Beanspruchung: 1654 m²

Parz. Nr. 505
Fässler-Rechtsteiner Roman
Lankstrasse 4
9050 Appenzell
Abtretung: 27 m²
Erwerb von Parz. 596: 13 m²
Vorüb. Beanspruchung: 1039 m²

Parz. Nr. 645
Fässler-Rechtsteiner Roman
Lankstrasse 4
9050 Appenzell
Abtretung: 8 m²
Vorüb. Beanspruchung: 92 m²

Parz. Nr. 646
Ulmann-Ebnetter Hermann
Blumenrainweg 2
9050 Appenzell
Erwerb von Parz. 596: 9 m²
Vorüb. Beanspruchung: 572 m²

Parz. Nr. 1001
Ulmann-Koch Josef
Haslenstrasse 67
9050 Appenzell
Vorüb. Beanspruchung: 218 m²

Parz. Nr. 647
Ulmann-Ebnetter Hermann
Blumenrainweg 2
9050 Appenzell
Erwerb von Parz. 596: 35 m²
Vorüb. Beanspruchung: 544 m²

Parz. Nr. 649
Hersche Albert
Haslenstrasse 65
9050 Appenzell
Abtretung: 6 m²
Erwerb von Parz. 596: 110 m²
Vorüb. Beanspruchung: 1890 m²

Parz. Nr. 507
Fässler-Rechtsteiner Roman
Lankstrasse 4
9050 Appenzell
Abtretung: 14 m²
Vorüb. Beanspruchung: 181 m²

Parz. Nr. 506
Bezirk Schlatt-Haslen
Dorfstrasse 36
9054 Haslen
Vorüb. Beanspruchung: 46 m²