


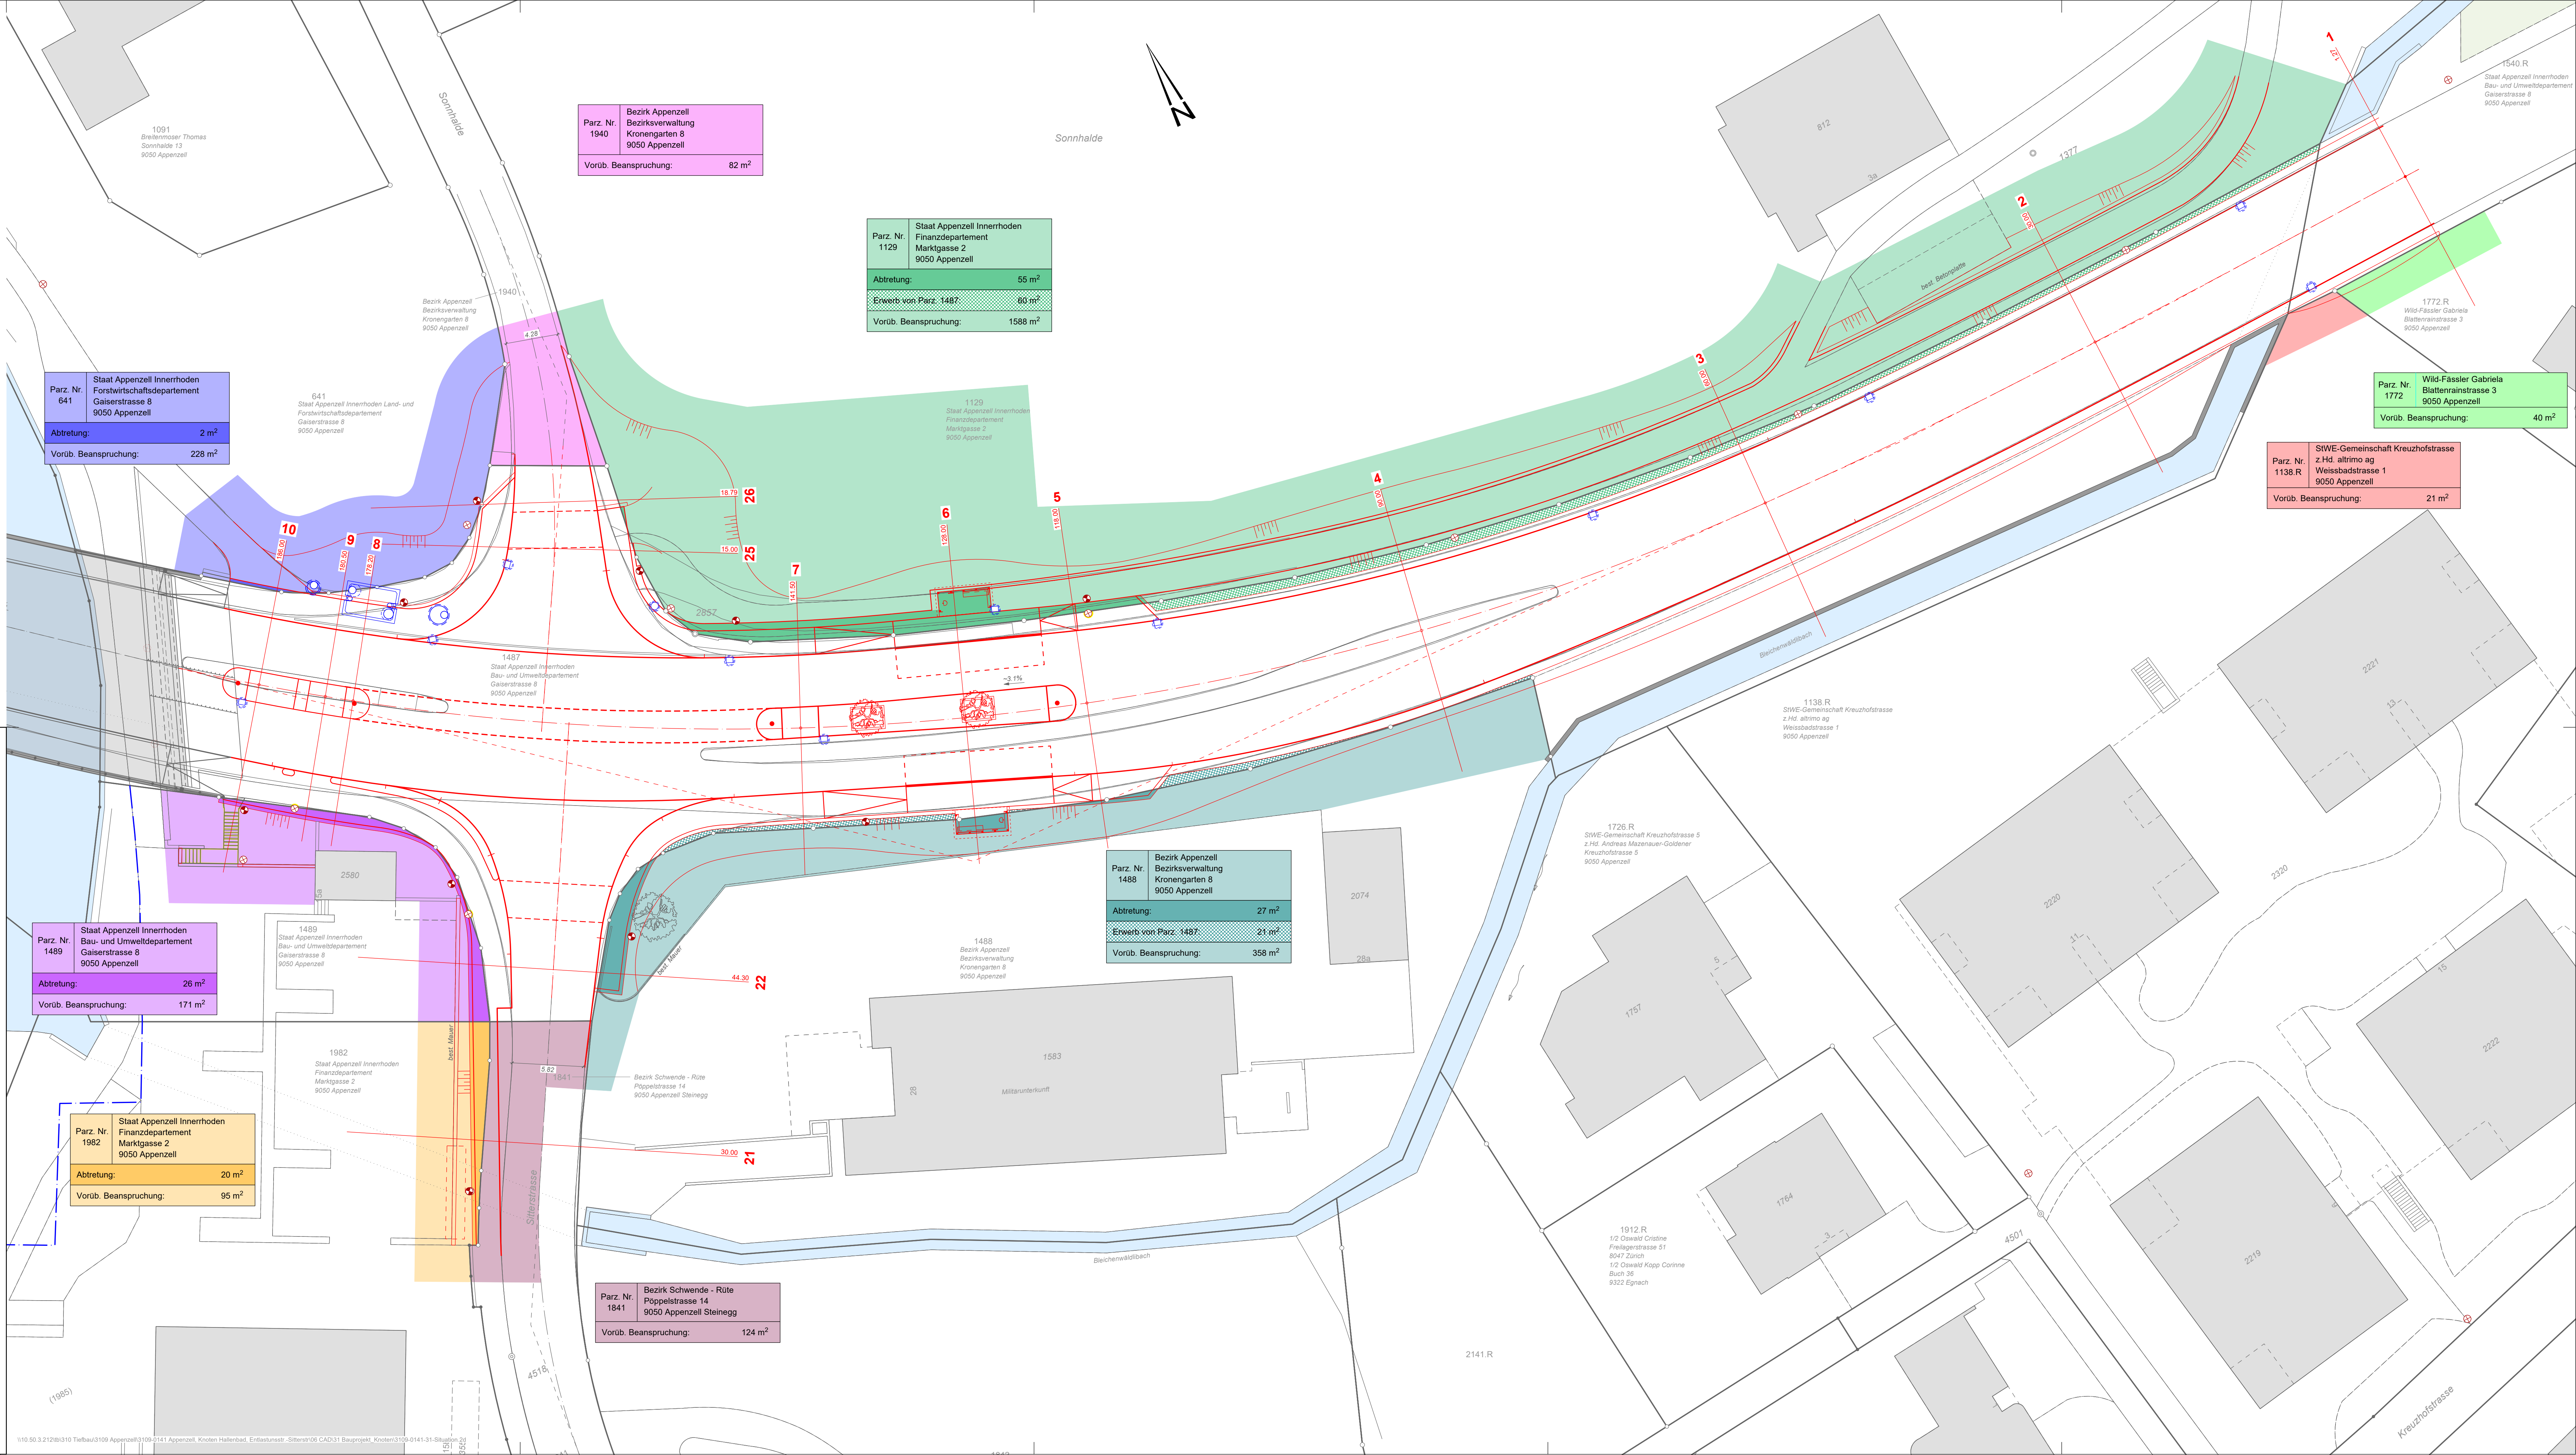

Parz. Nr. 1940
Bezirk Appenzell
Bezirksverwaltung
Kronengarten 8
9050 Appenzell
Vorüb. Beanspruchung: 82 m²

Parz. Nr. 1129
Staat Appenzell Innerrhoden
Finanzdepartement
Marktgasse 2
9050 Appenzell
Abtretung: 55 m²
Erwerb von Parz. 1487: 80 m²
Vorüb. Beanspruchung: 1598 m²

Parz. Nr. 641
Staat Appenzell Innerrhoden
Forstwirtschaftsdepartement
Gaiserstrasse 8
9050 Appenzell
Abtretung: 2 m²
Vorüb. Beanspruchung: 228 m²

Parz. Nr. 1489
Staat Appenzell Innerrhoden
Bau- und Umweltdepartement
Gaiserstrasse 8
9050 Appenzell
Abtretung: 26 m²
Vorüb. Beanspruchung: 171 m²

Parz. Nr. 1982
Staat Appenzell Innerrhoden
Finanzdepartement
Marktgasse 2
9050 Appenzell
Abtretung: 20 m²
Vorüb. Beanspruchung: 95 m²

Parz. Nr. 1841
Bezirk Schwende - Rüte
Poppeistrasse 14
9050 Appenzell Steinegg
Vorüb. Beanspruchung: 124 m²

Parz. Nr. 1488
Bezirk Appenzell
Bezirksverwaltung
Kronengarten 8
9050 Appenzell
Abtretung: 27 m²
Erwerb von Parz. 1487: 21 m²
Vorüb. Beanspruchung: 358 m²

Parz. Nr. 1138.R
SIWE-Gemeinschaft Kreuzhofstrasse
z.Hd. altrimo ag
Weissbadstrasse 1
9050 Appenzell
Vorüb. Beanspruchung: 21 m²

Parz. Nr. 1772
Wild-Fassler Gabriela
Blattenrainstrasse 3
9050 Appenzell
Vorüb. Beanspruchung: 40 m²